




PLANO DE LA ZONA CONCENTRADA DE
SAN FELIX DE EIRON
TERMINO MUNICIPAL DE MAZARICOS
LA CORUÑA
POLIGONO Nº 4

ESCALA GRAFICA APROX. 1:6.000

45-09-004

P 3

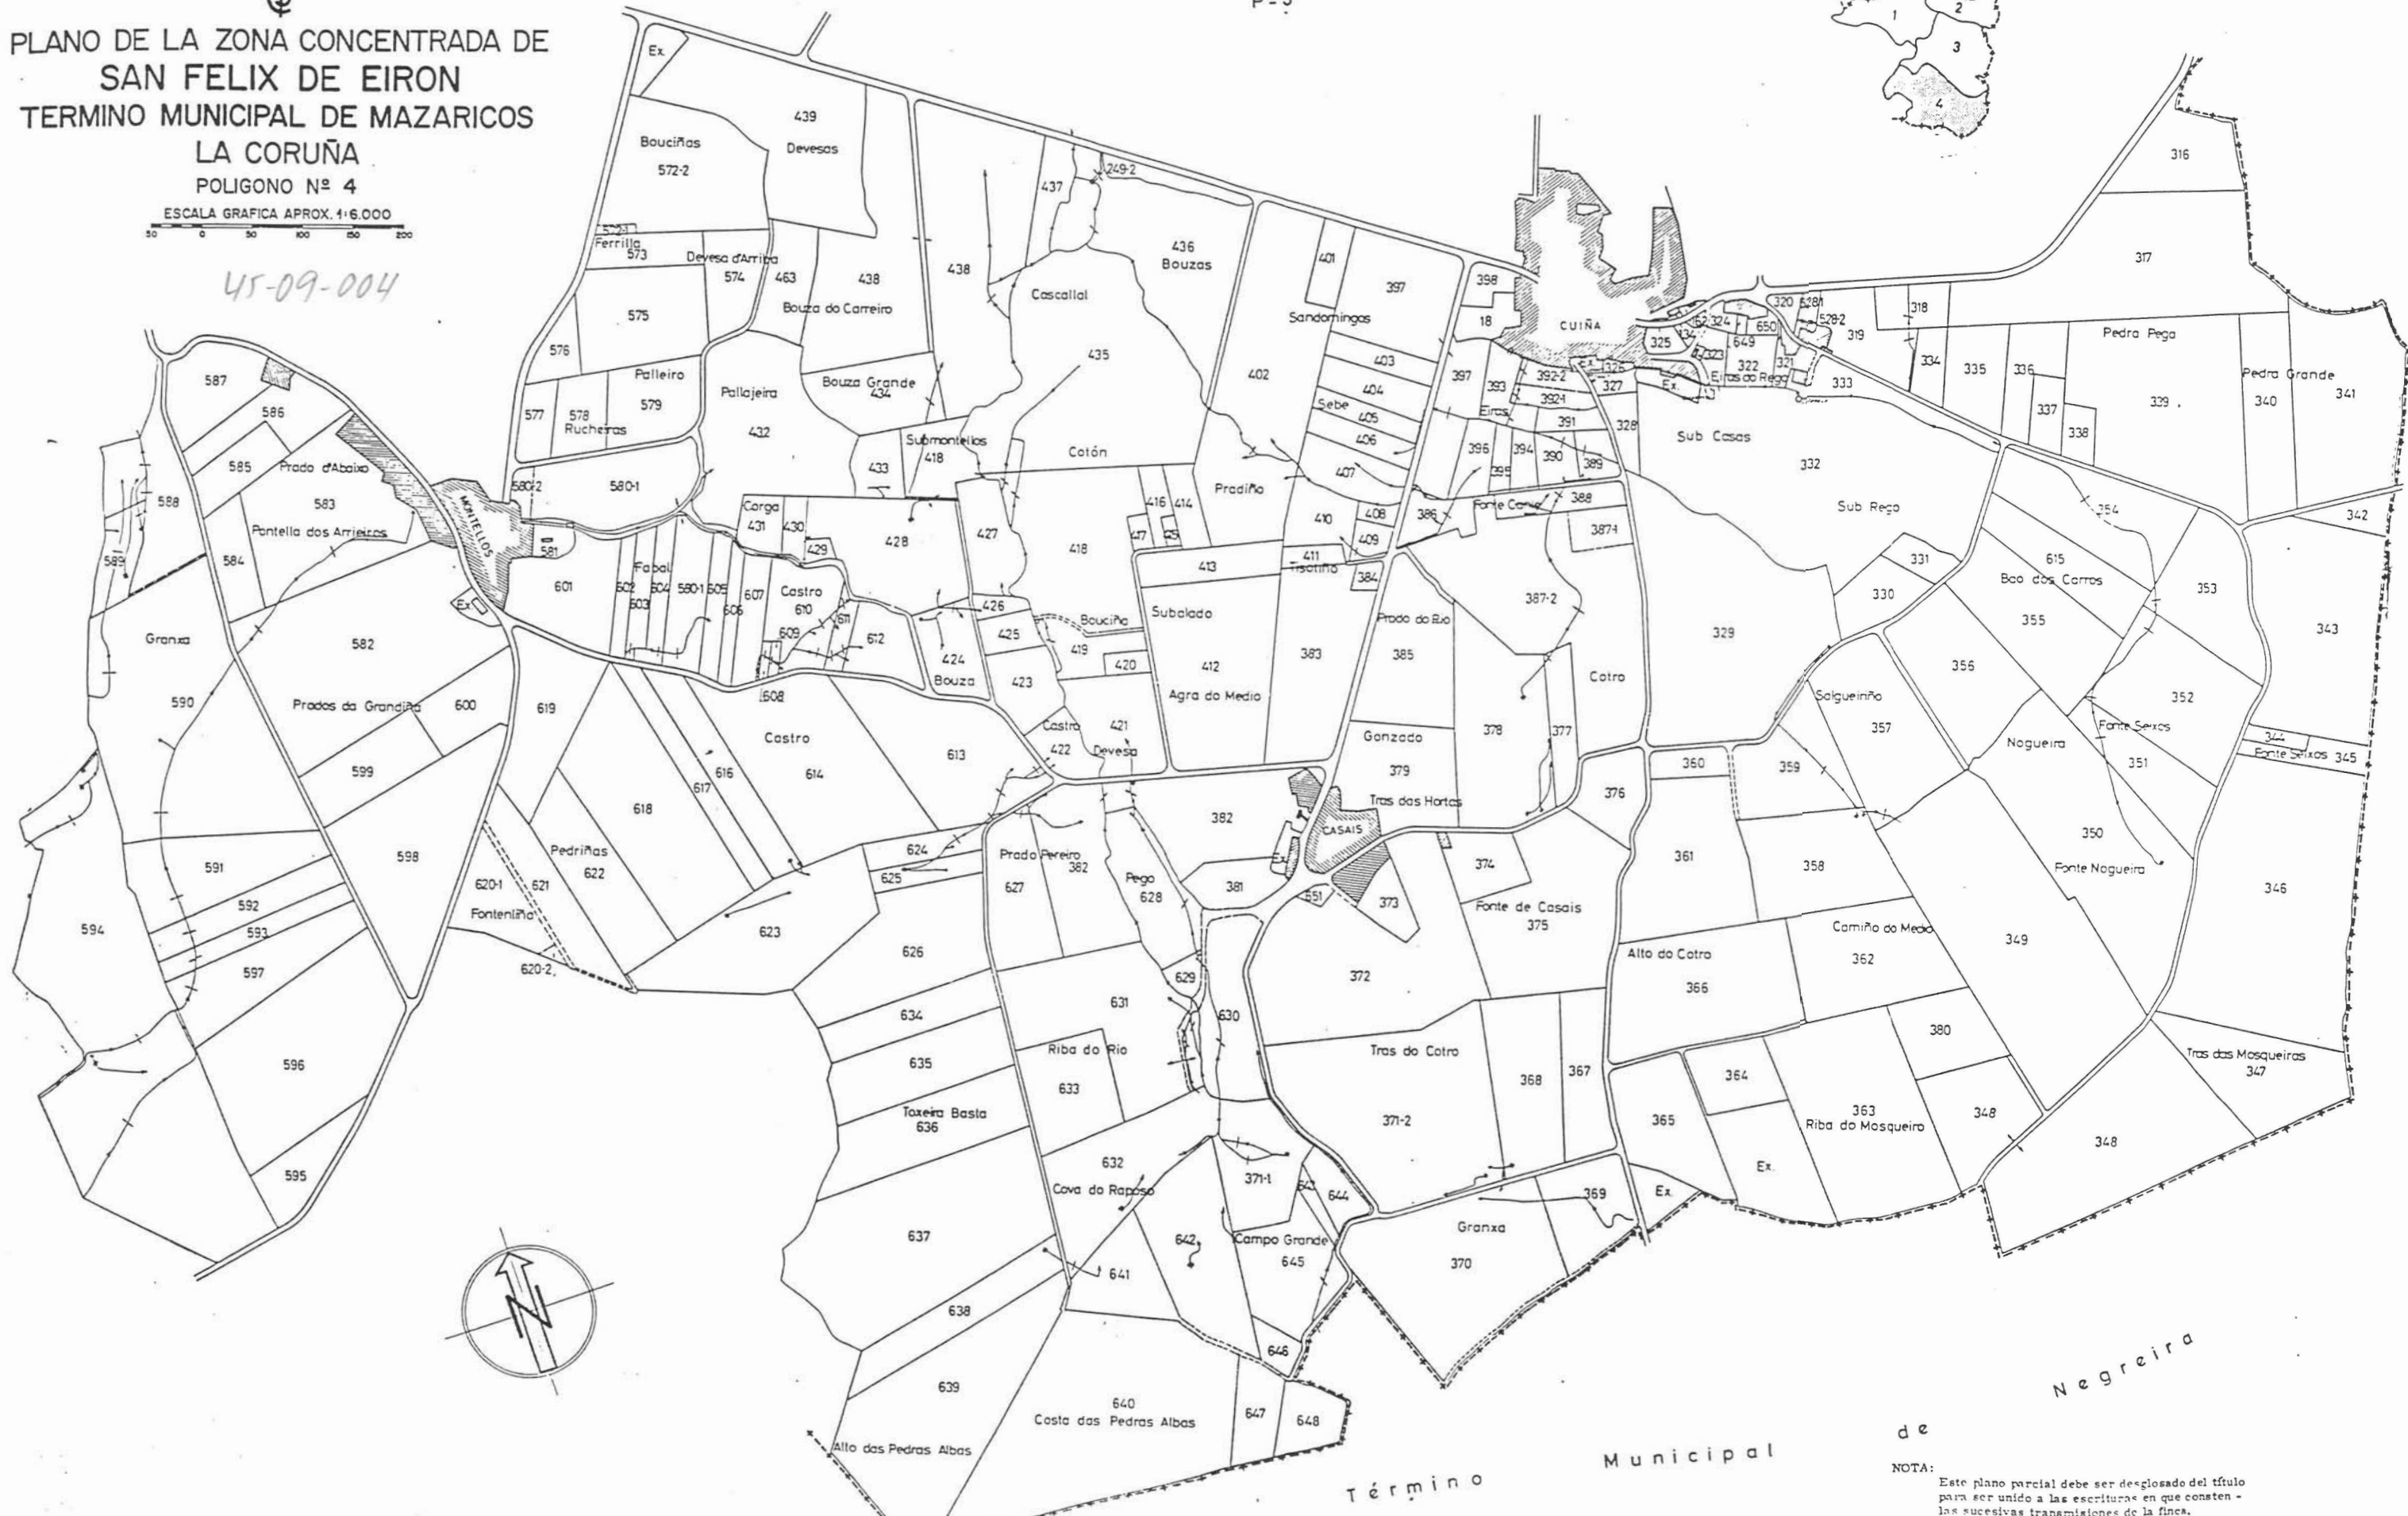

de
NOTA:

Este plano parcial debe ser desglosado del título para ser unido a las escrituras en que consten las sucesivas transmisiones de la finca.