

P01A

P01B

SANTA MARINA DE MAROÑAS(MAZARICOS)

La Coruña

POLIGONO Nº10

SCALA 1:1000



Plano parcelario de la zona, realizado como consecuencia de la Encuesta de Censo

Secretaría de la Comisión Local


V. B. P.

El Presidente de la Comisión Local

P04A

P02B

1-D

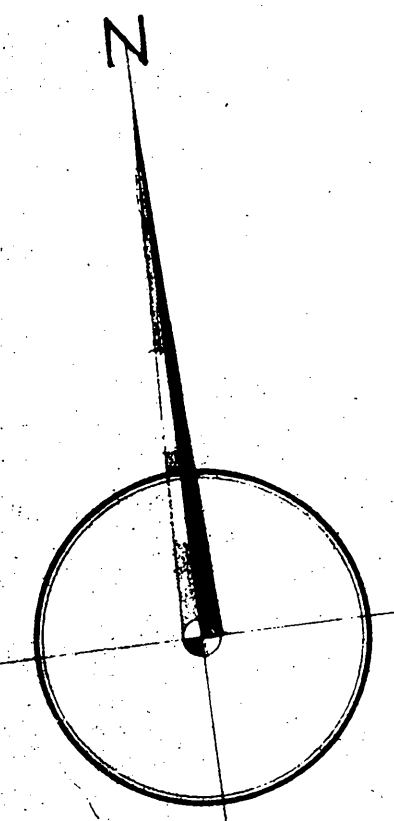

P01C

