



PLANO DE LA ZONA CONCENTRADA DE
SANTA MARINA DE MAROÑAS
(MAZARICOS)



LA CORUÑA

POLIGONO Nº 1-C

ESCALA GRAFICA APROX. 1:3.000

50 0 50 100

45-11-001C

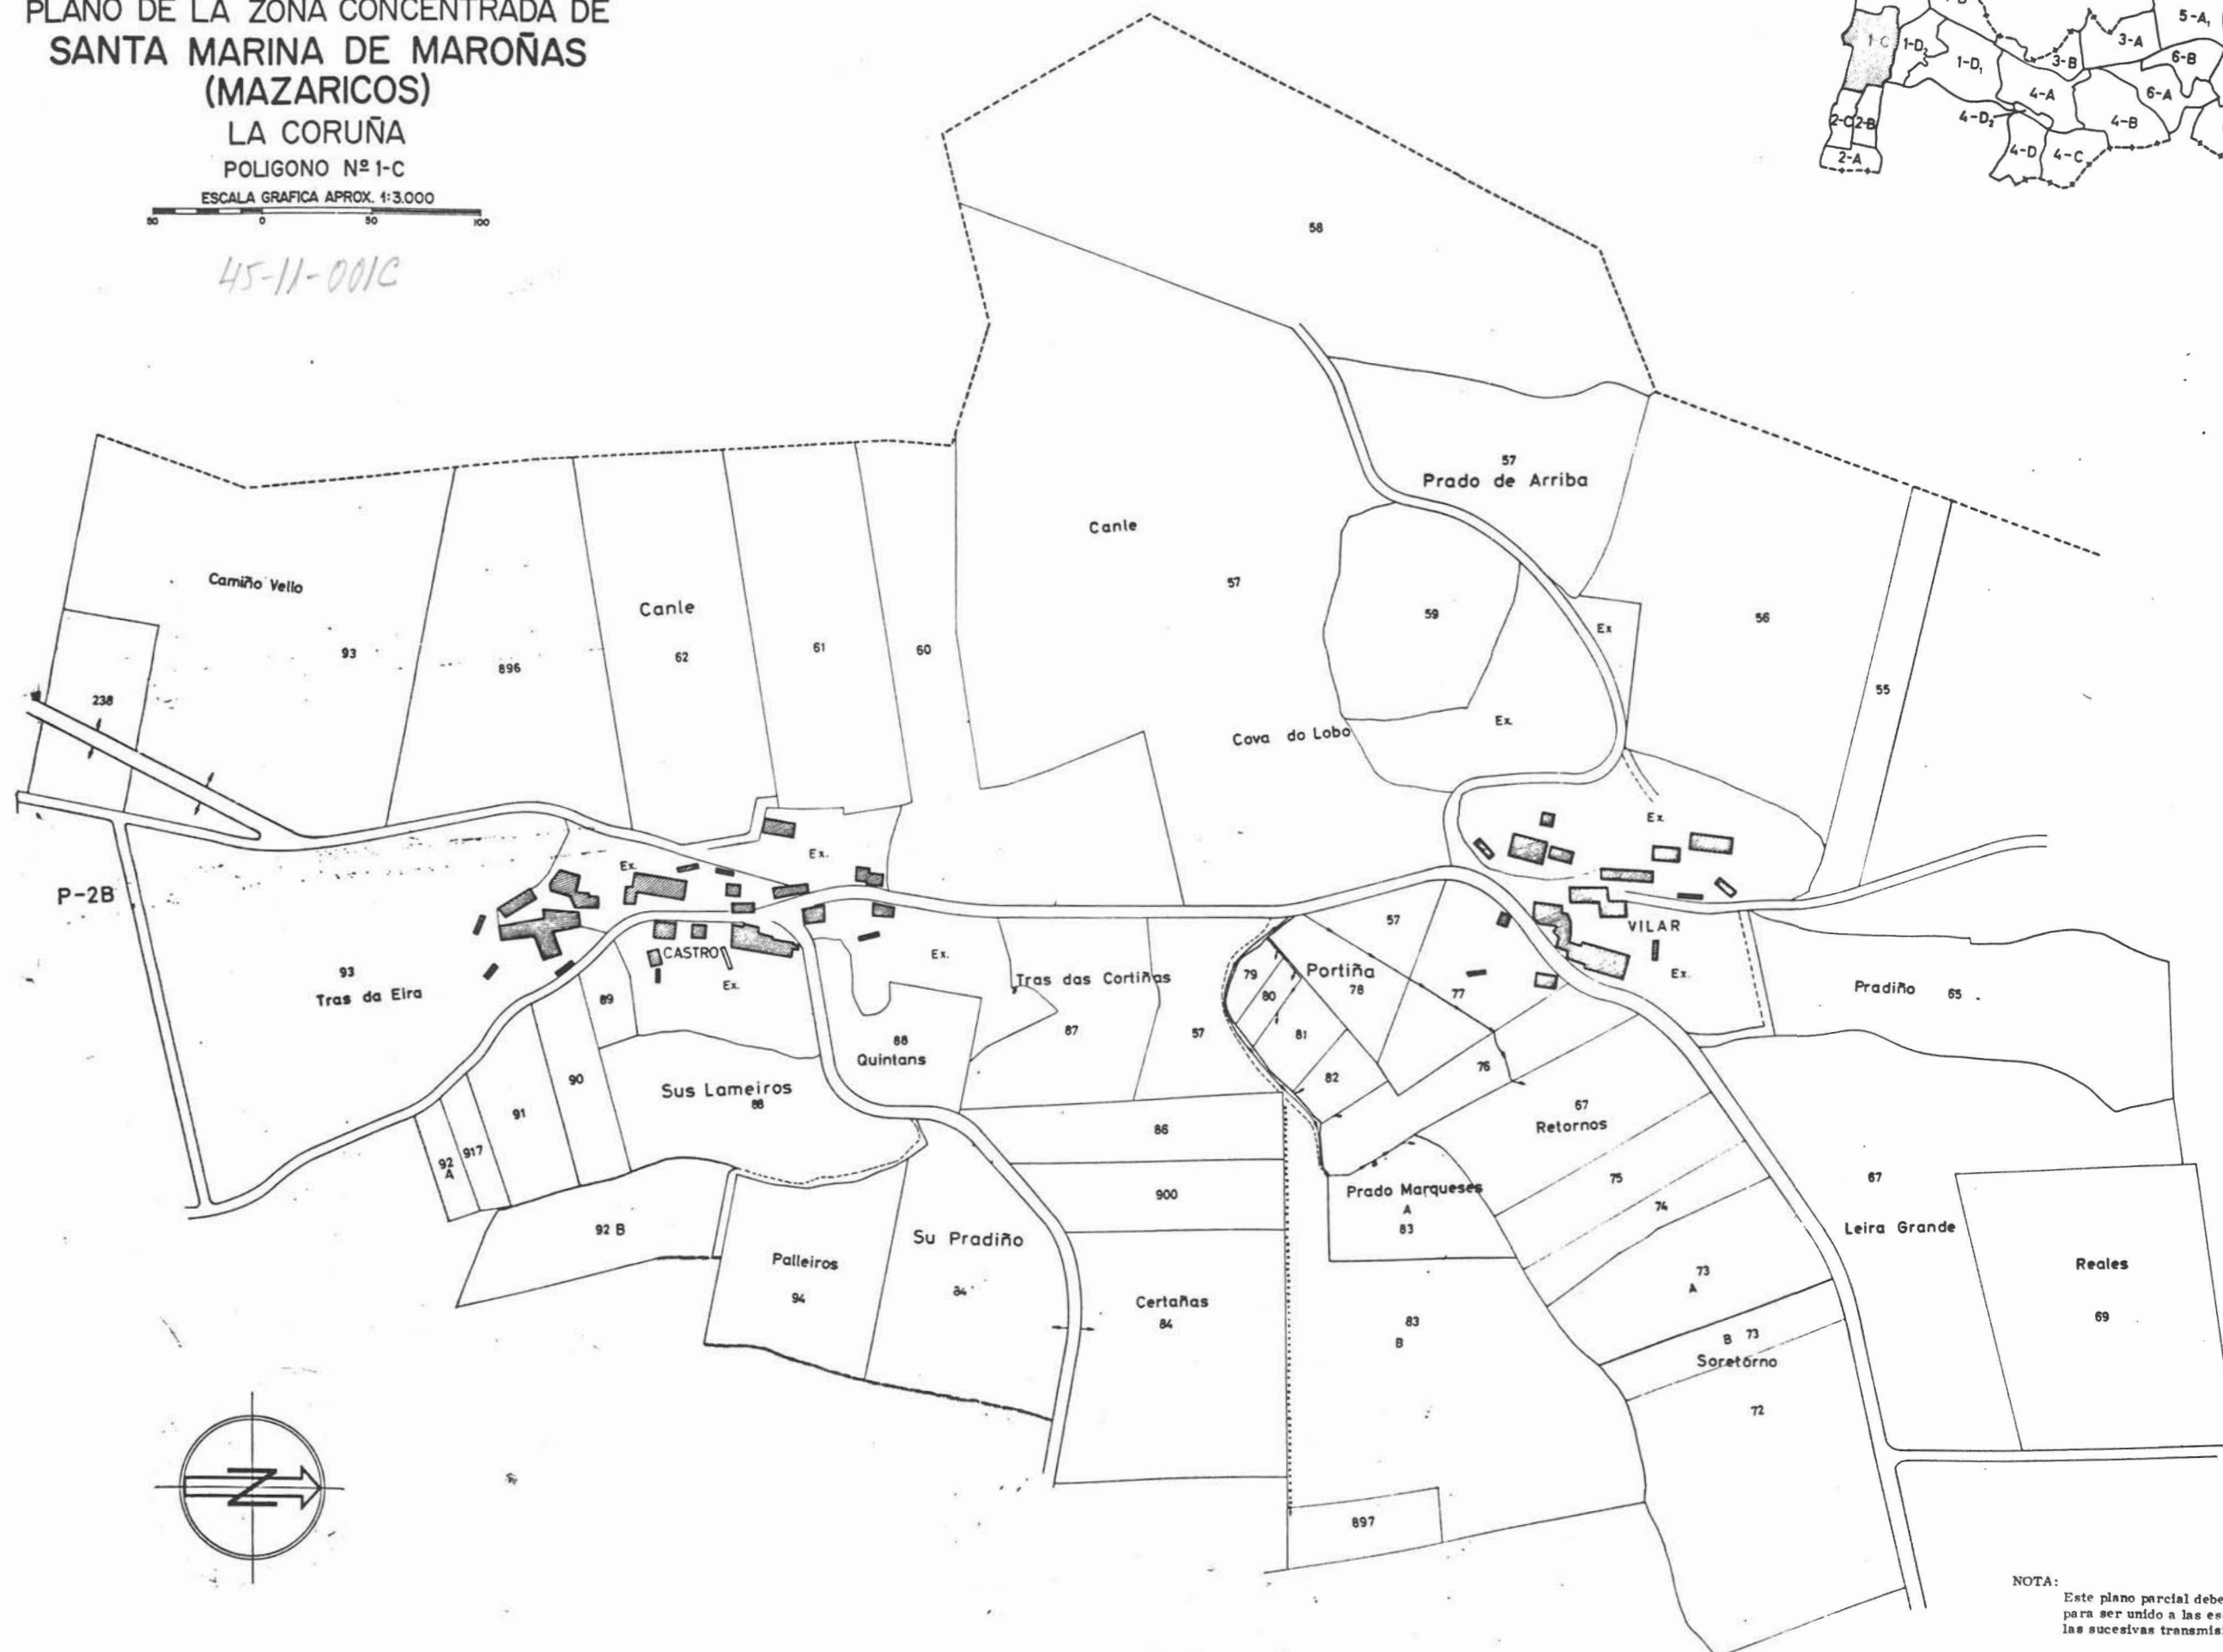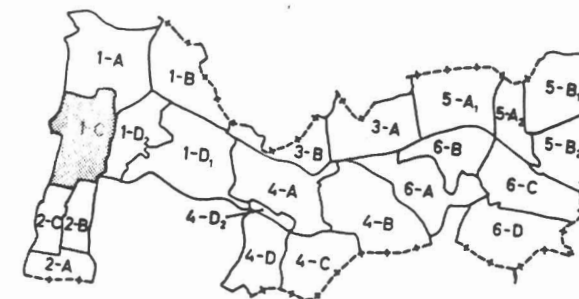

NOTA:
Este plano parcial debe ser desglosado del título
para ser unido a las escrituras en que consten -
las sucesivas transmisiones de la finca.