


PLANO DE LA ZONA CONCENTRADA DE
SANTA MARINA DE MAROÑAS
(MAZARICOS)



LA CORUÑA

POLIGONO Nº 3-A

ESCALA GRAFICA APROX. 1:3.000

 

45-11-003A

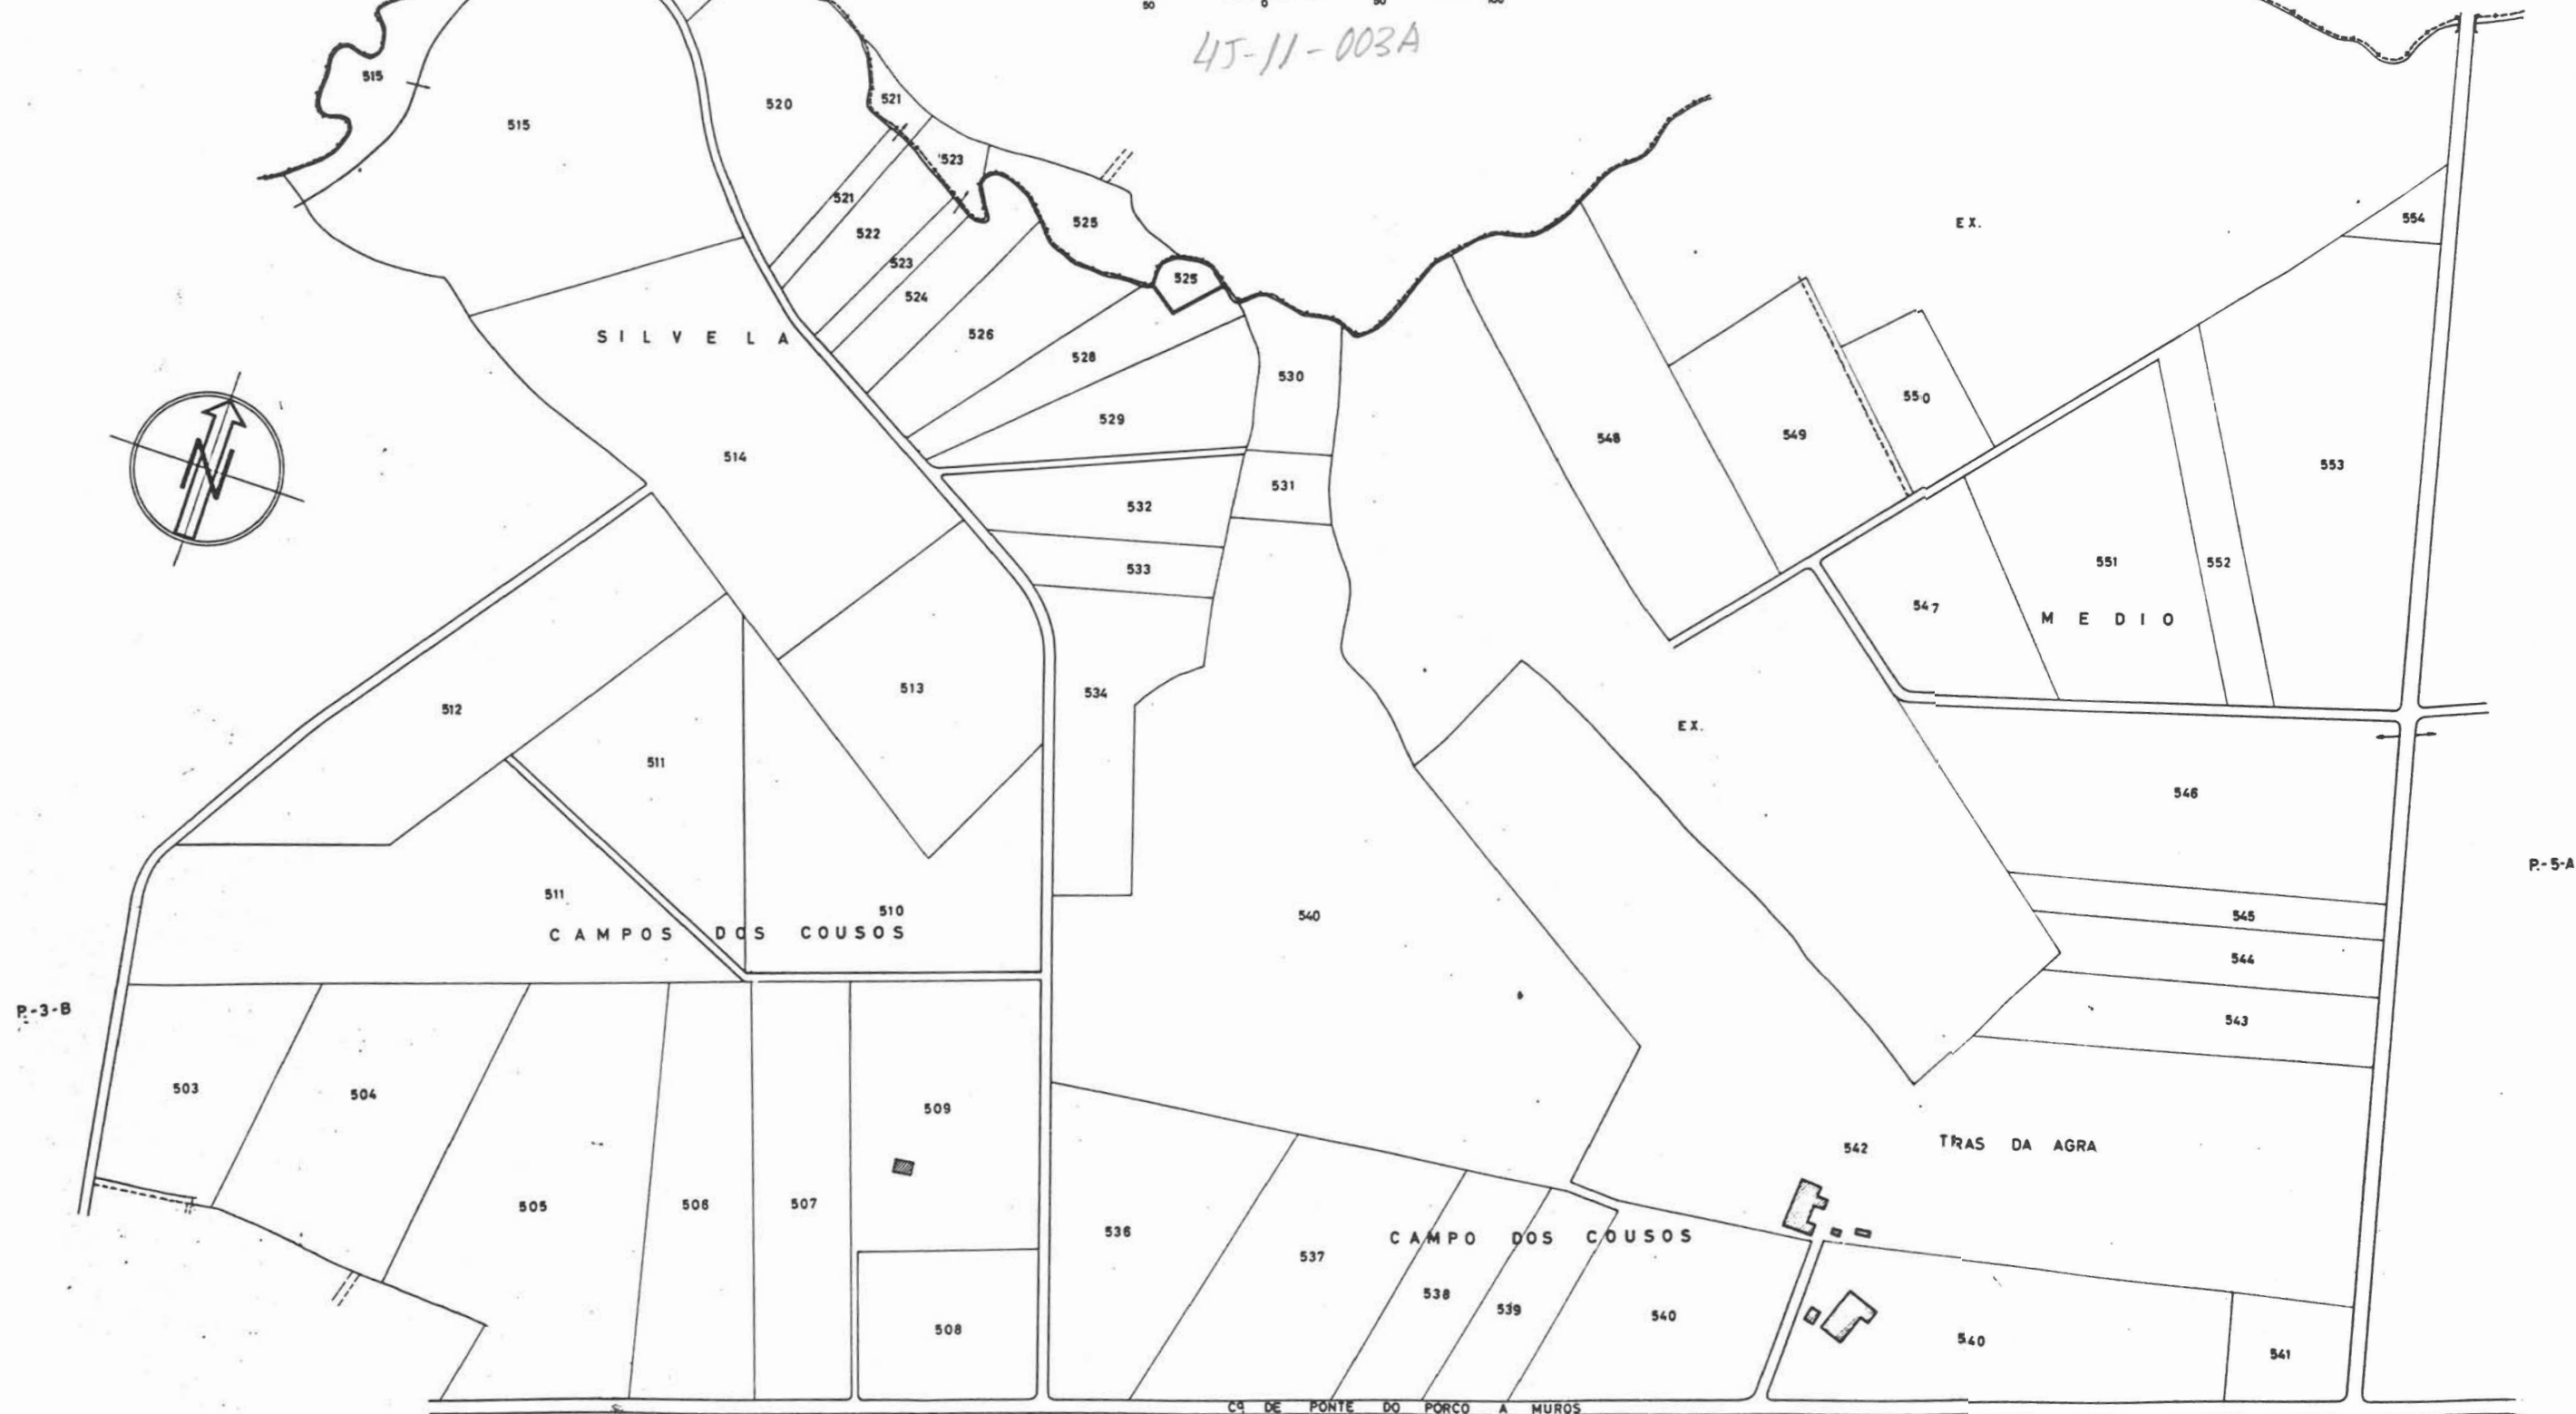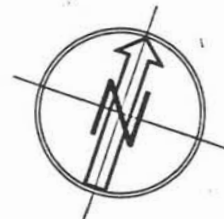

P-4-A

NOTA:
Este plano parcial debe ser desglosado del título
para ser unido a las escrituras en que consten
las sucesivas transmisiones de la finca.