


PLANO DE LA ZONA CONCENTRADA DE
SANTA MARINA DE MAROÑAS
(MAZARICOS)
LA CORUÑA
 POLIGONO Nº4-D:

ESCALA GRAFICA APROX. 1:3.000


45-11-00401

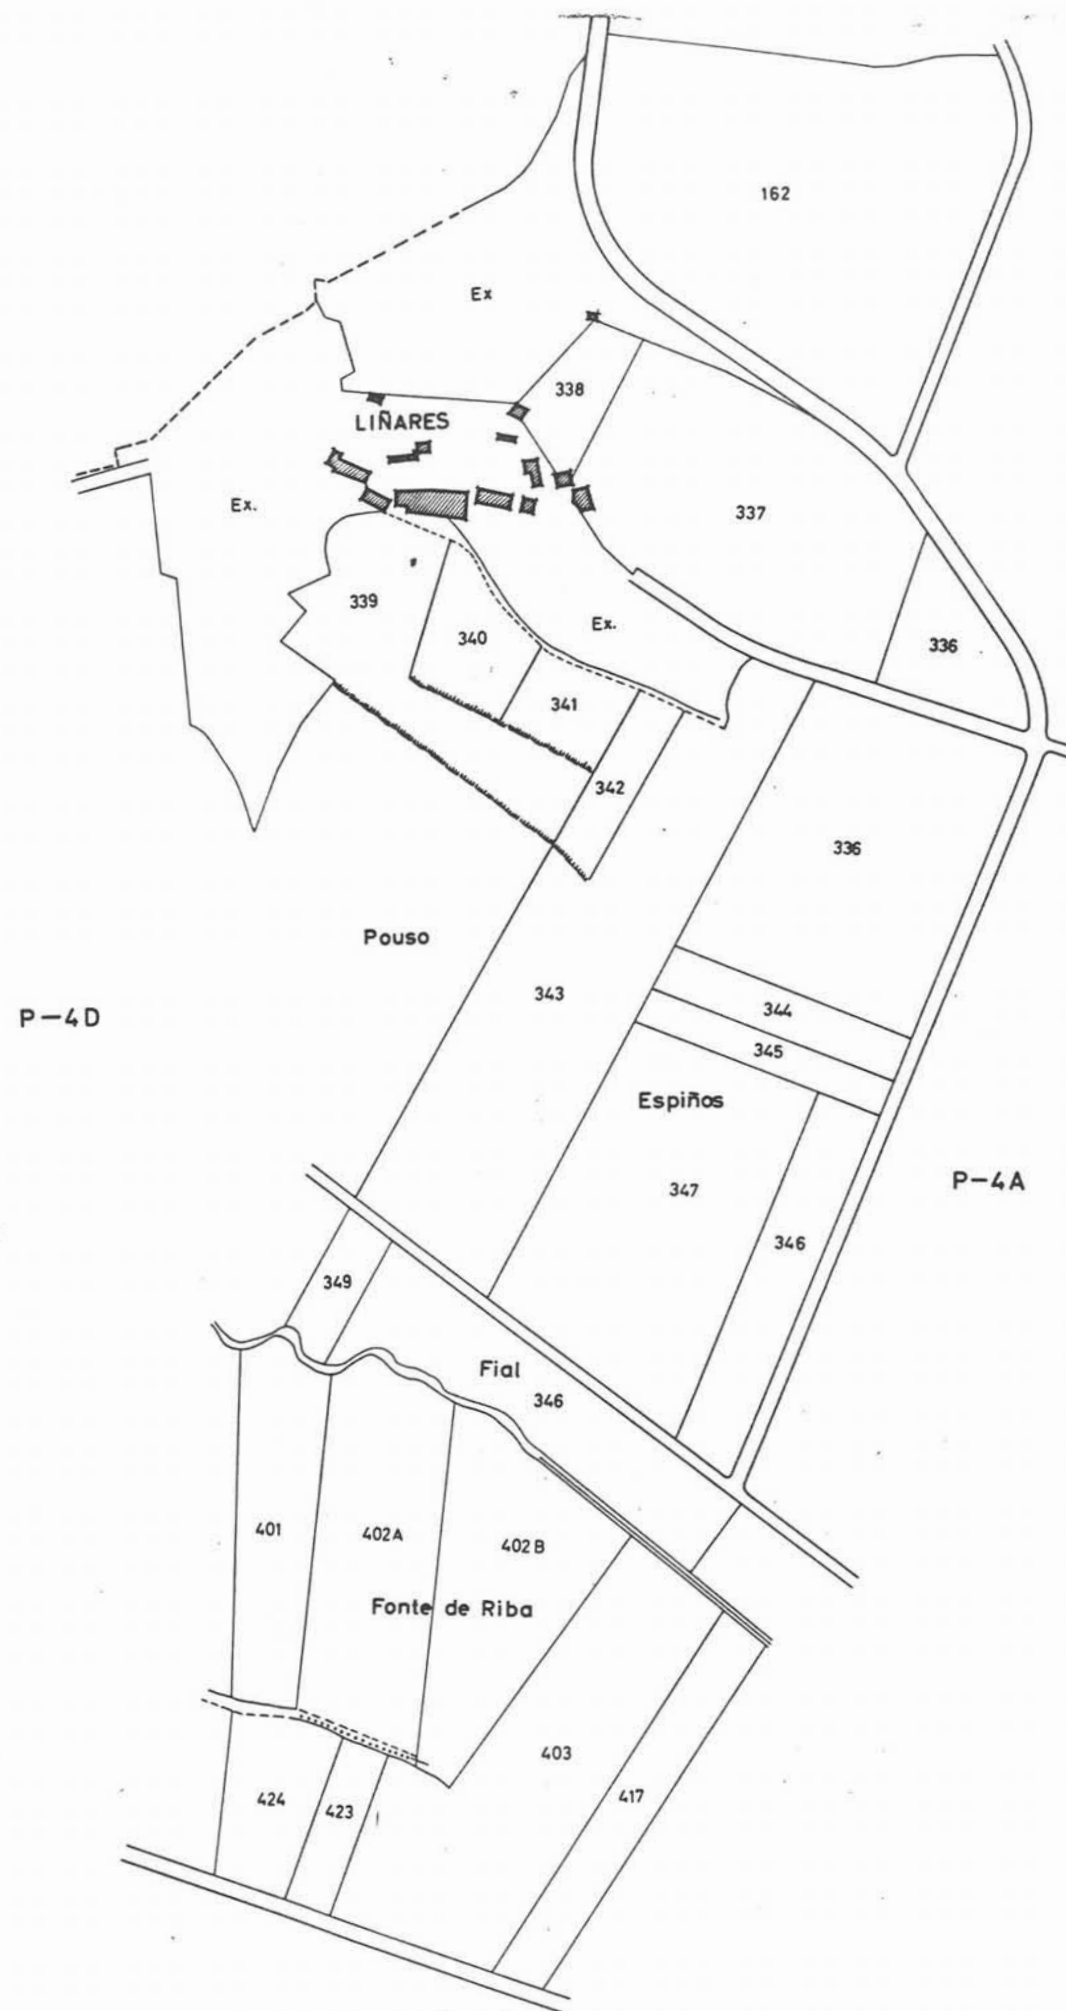

NOTA:
 Este plano parcial debe ser desglosado del título para ser unido a las escrituras en que consten las sucesivas transmisiones de la finca.