





PLANO DE LA ZONA CONCENTRADA DE
SANTA MARINA DE MAROÑAS
(MAZARICOS)

LA CORUÑA
POLIGONO Nº 5-A₁

ESCALA GRAFICA APROX. 1:3.000



45-11-005A1

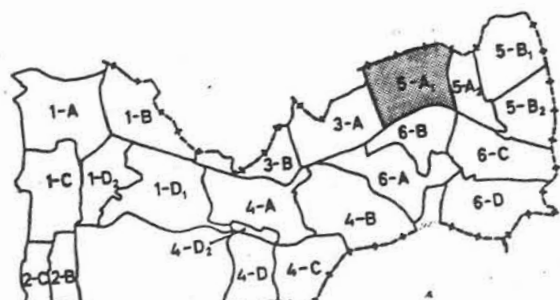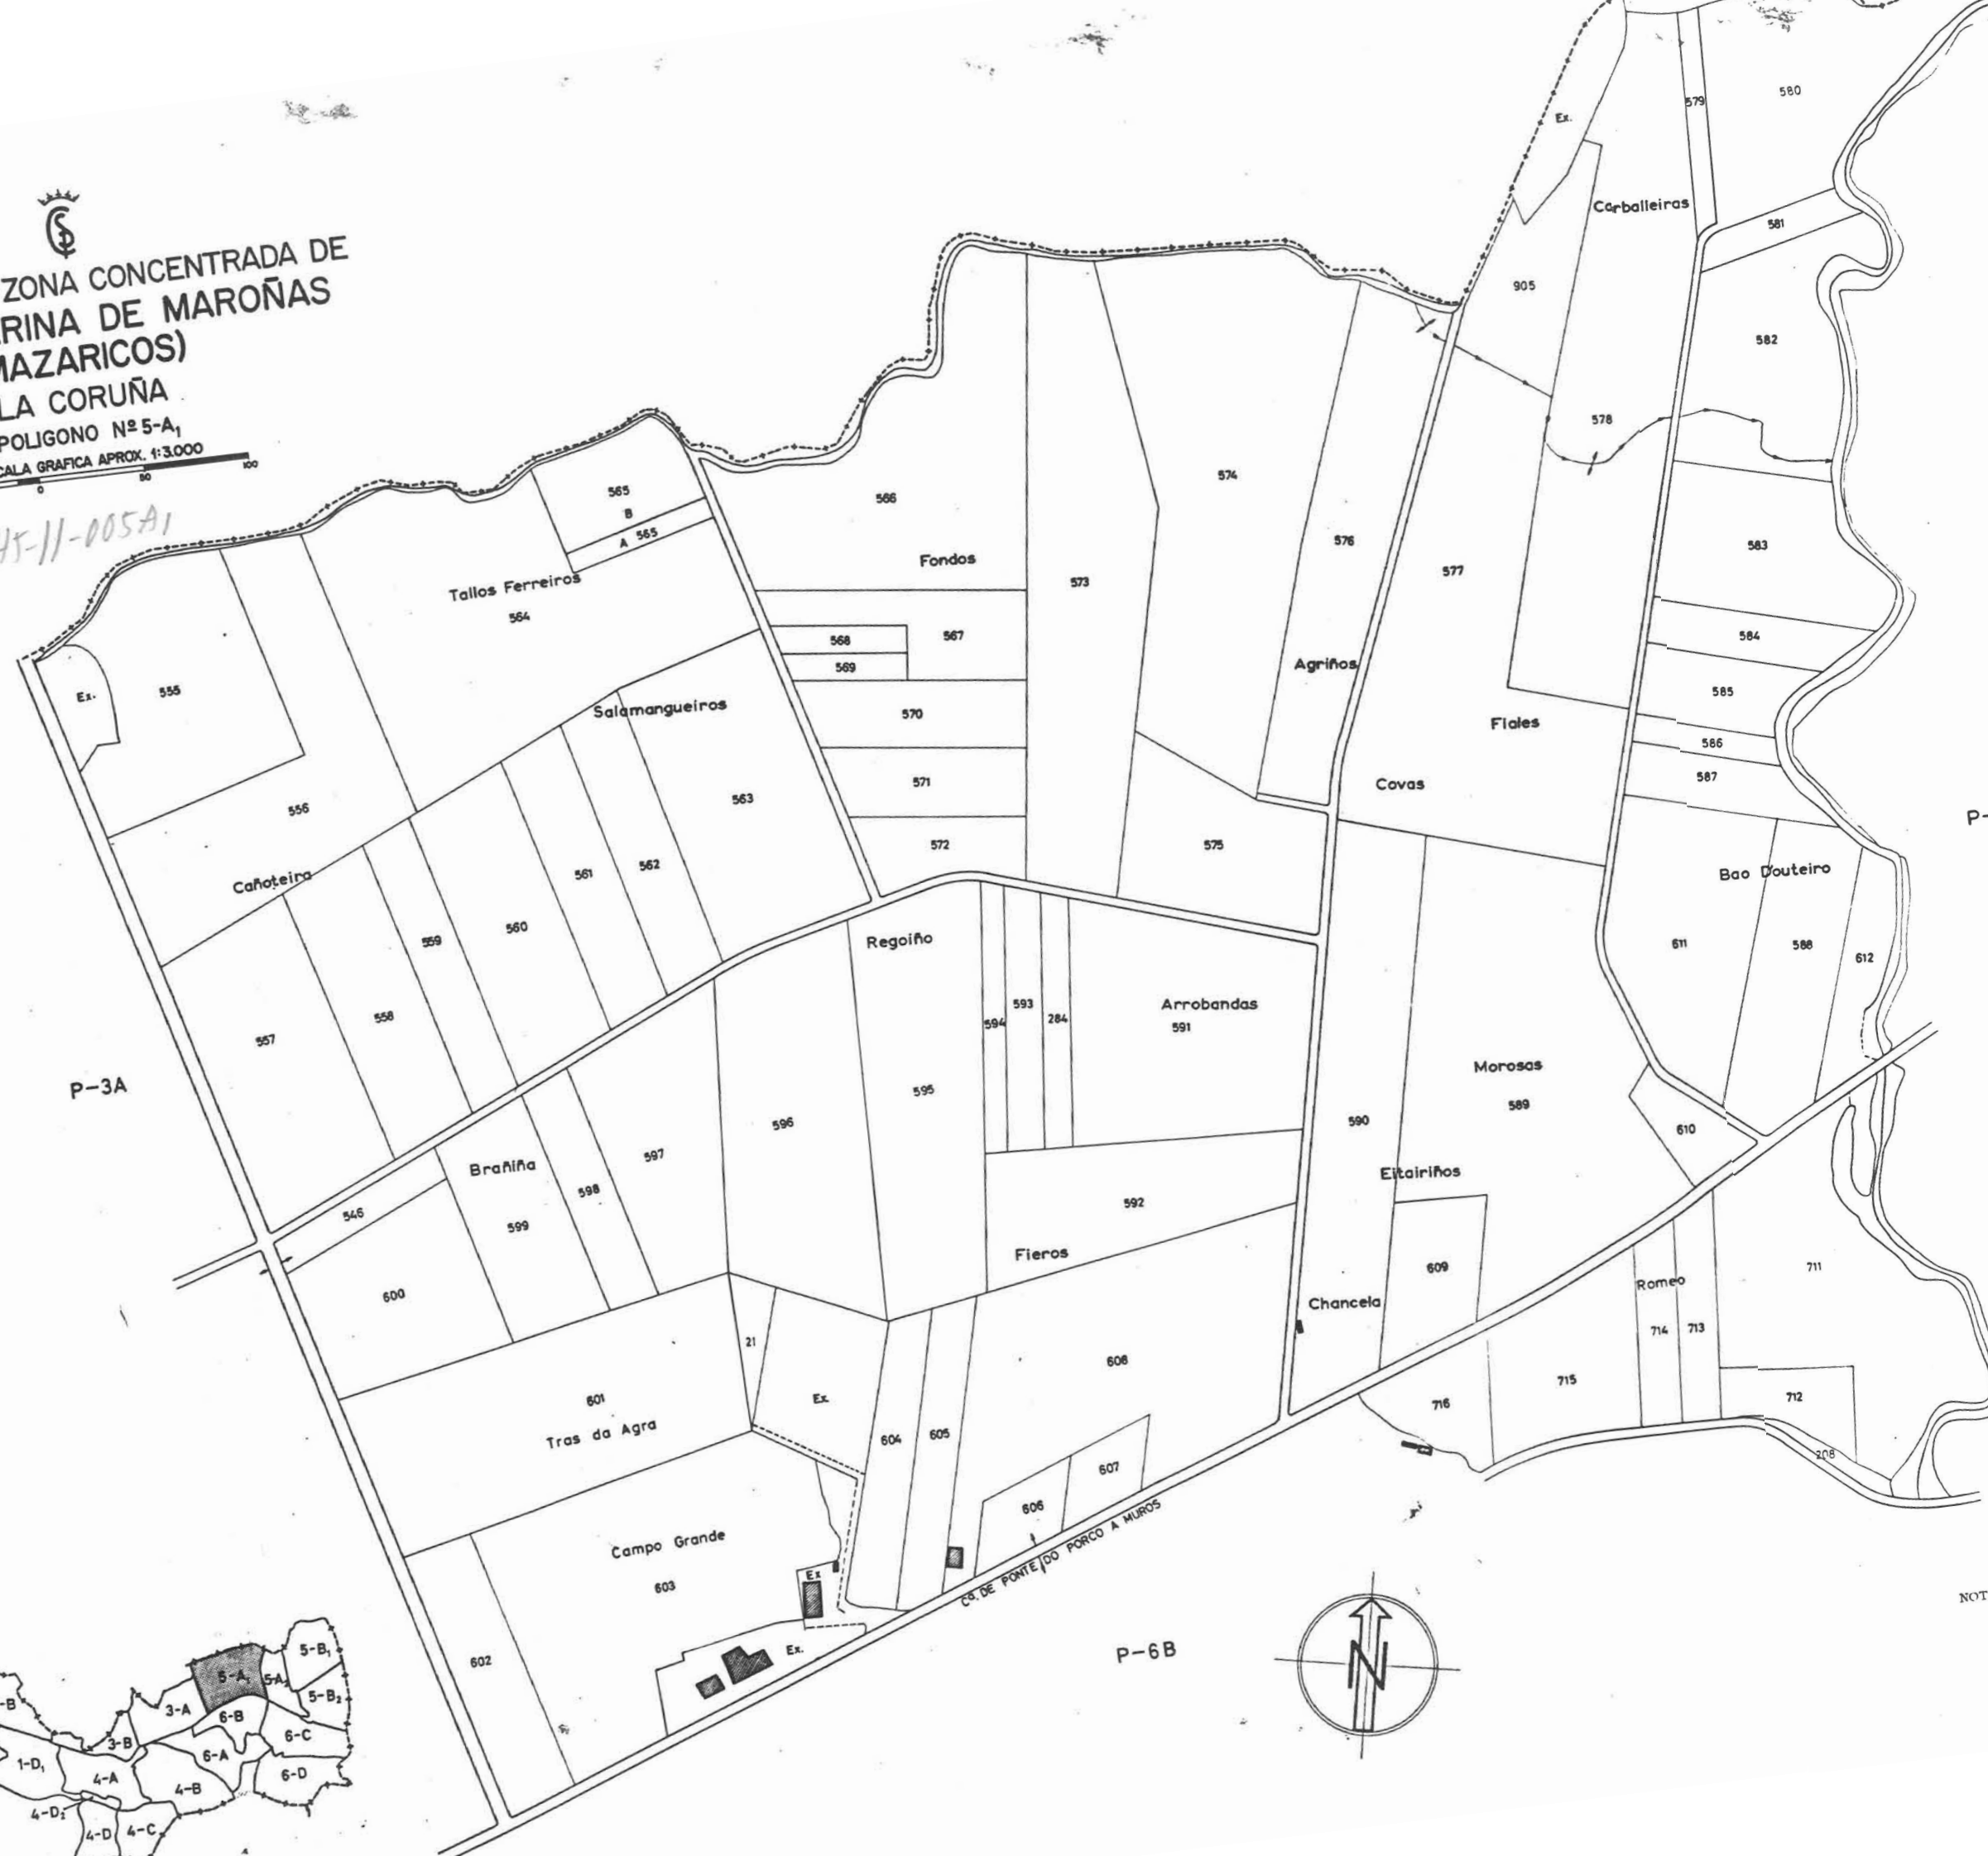

NOTA:
Este plano parcial debe ser desglosado del título
para ser unido a las escrituras en que consten -
las sucesivas transmisiones de la finca.