
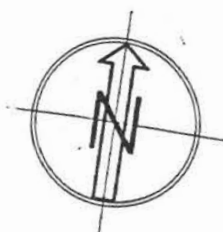
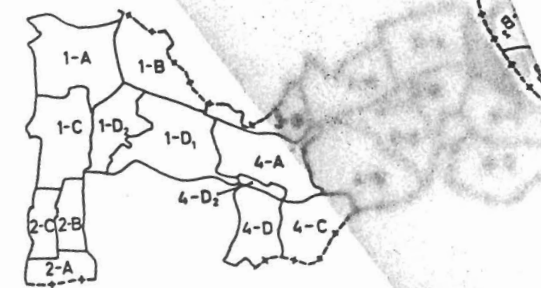


**PLANO DE LA ZONA CONCENTRADA DE
 SANTA MARINA DE MAROÑAS
 (MAZARICOS)
 LA CORUÑA**
 POLIGONO Nº 5-A₂
 ESCALA GRAFICA APROX. 1:3.000

45-11-005A2

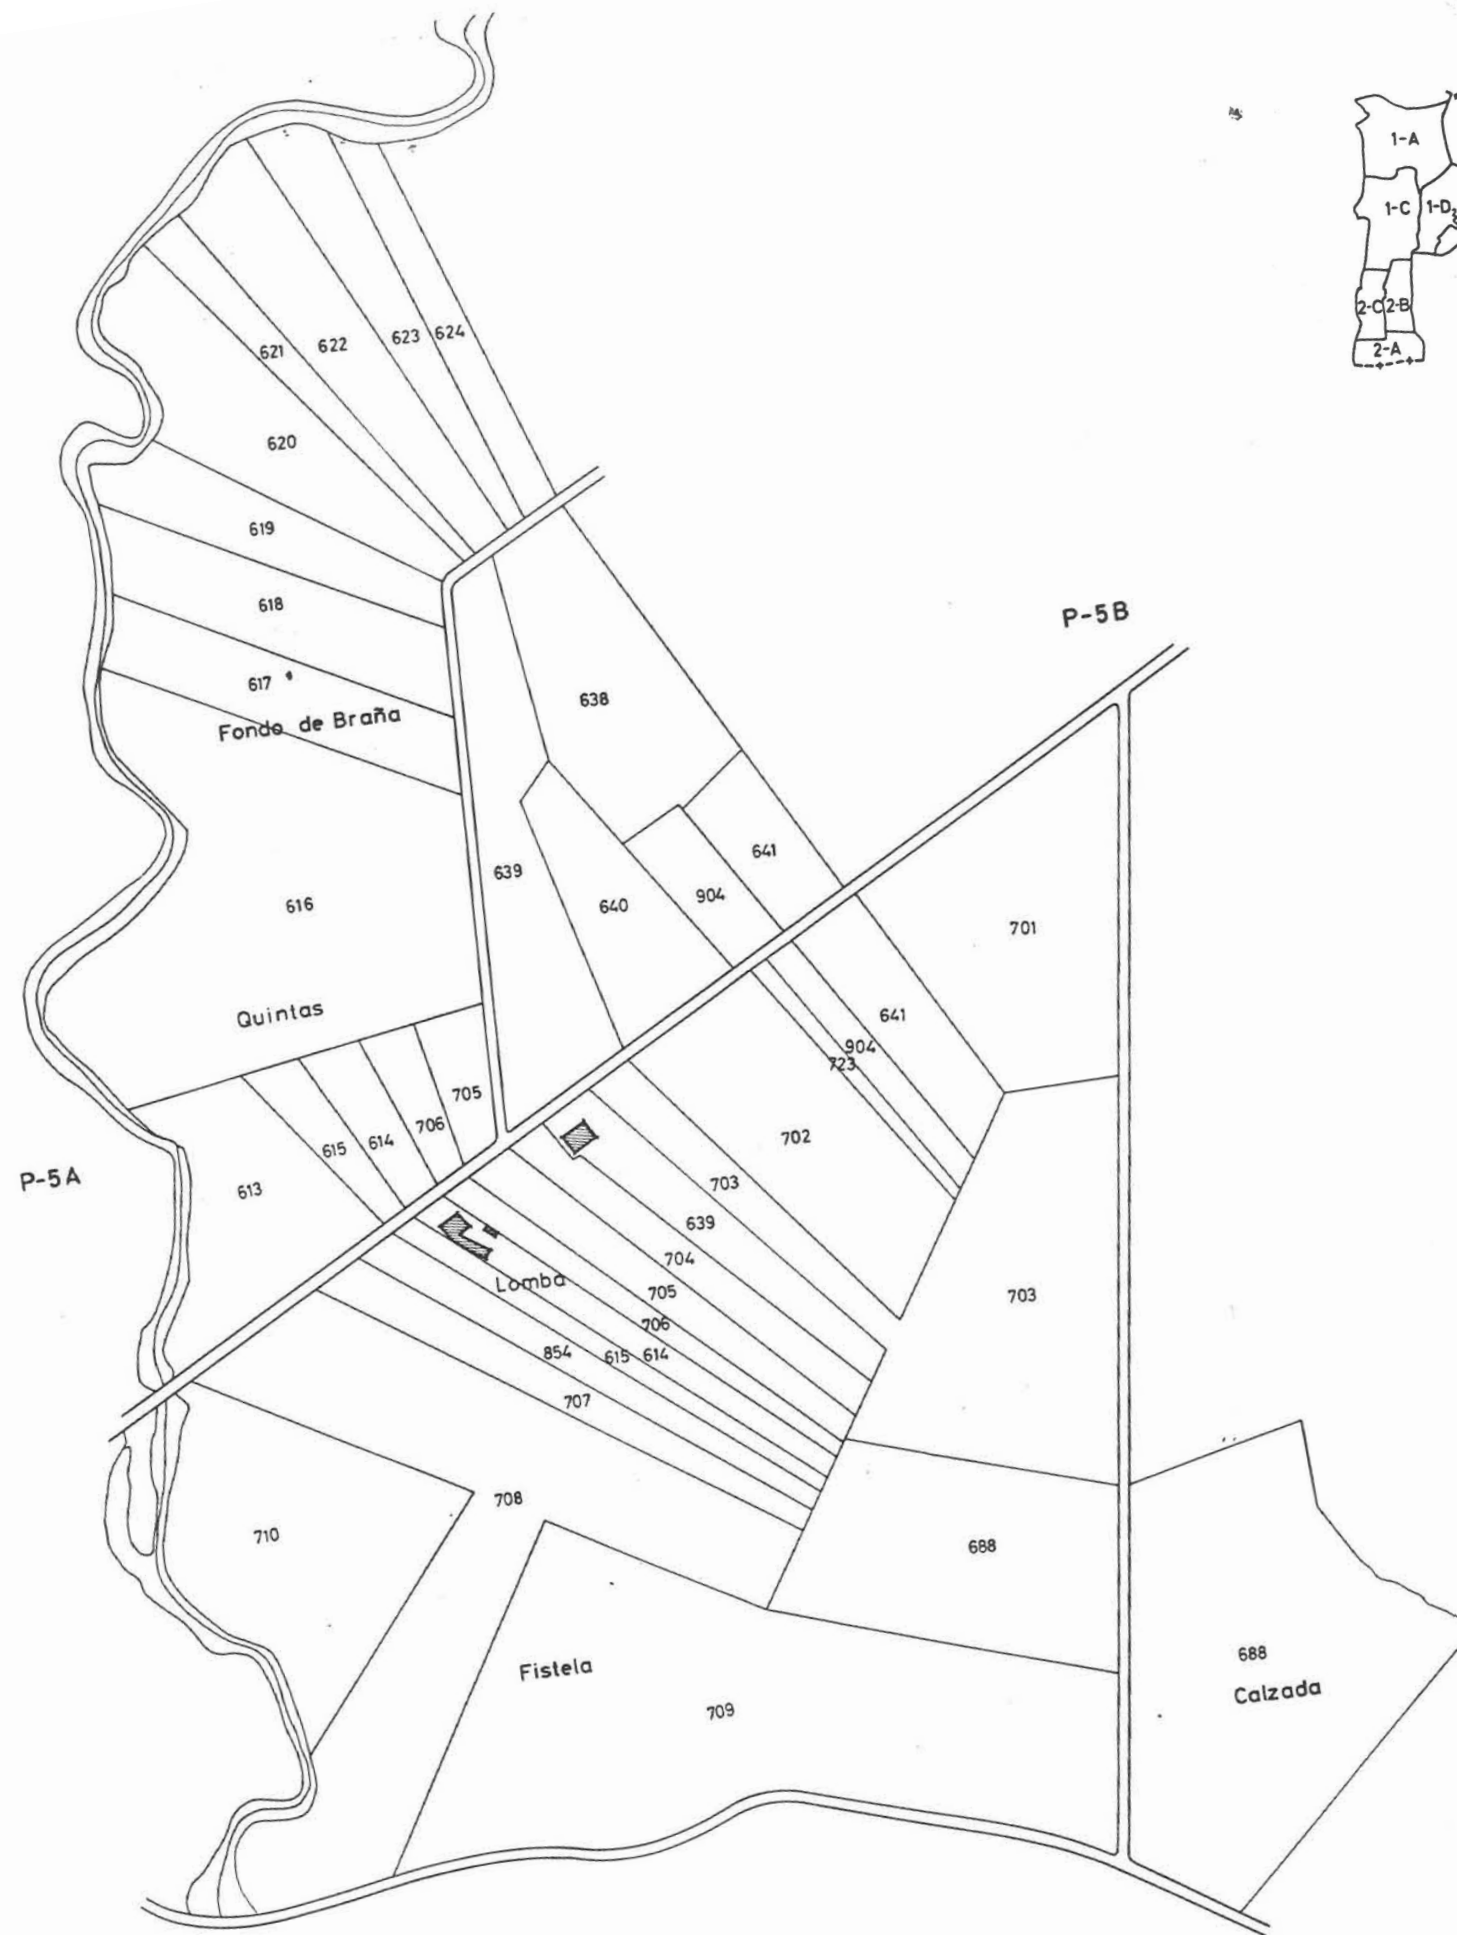

NOTA: Este plano parcial debe ser desglosado para ser unido a las escrituras en que se han hecho las sucesivas transmisiones de la finca.