


PLANO DE LA ZONA CONCENTRADA DE
SANTA MARINA DE MAROÑAS
(MAZARICOS)




LA CORUÑA

POLIGONO Nº 5-B₂

ESCALA GRAFICA APROX. 1:3.000

 

45-11-005 B₂

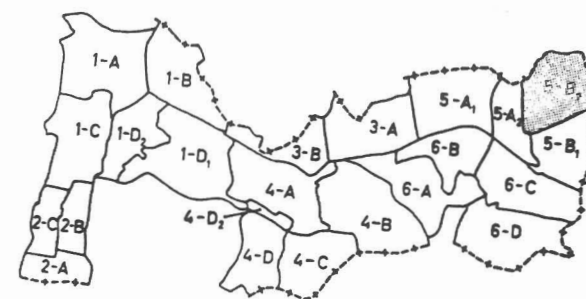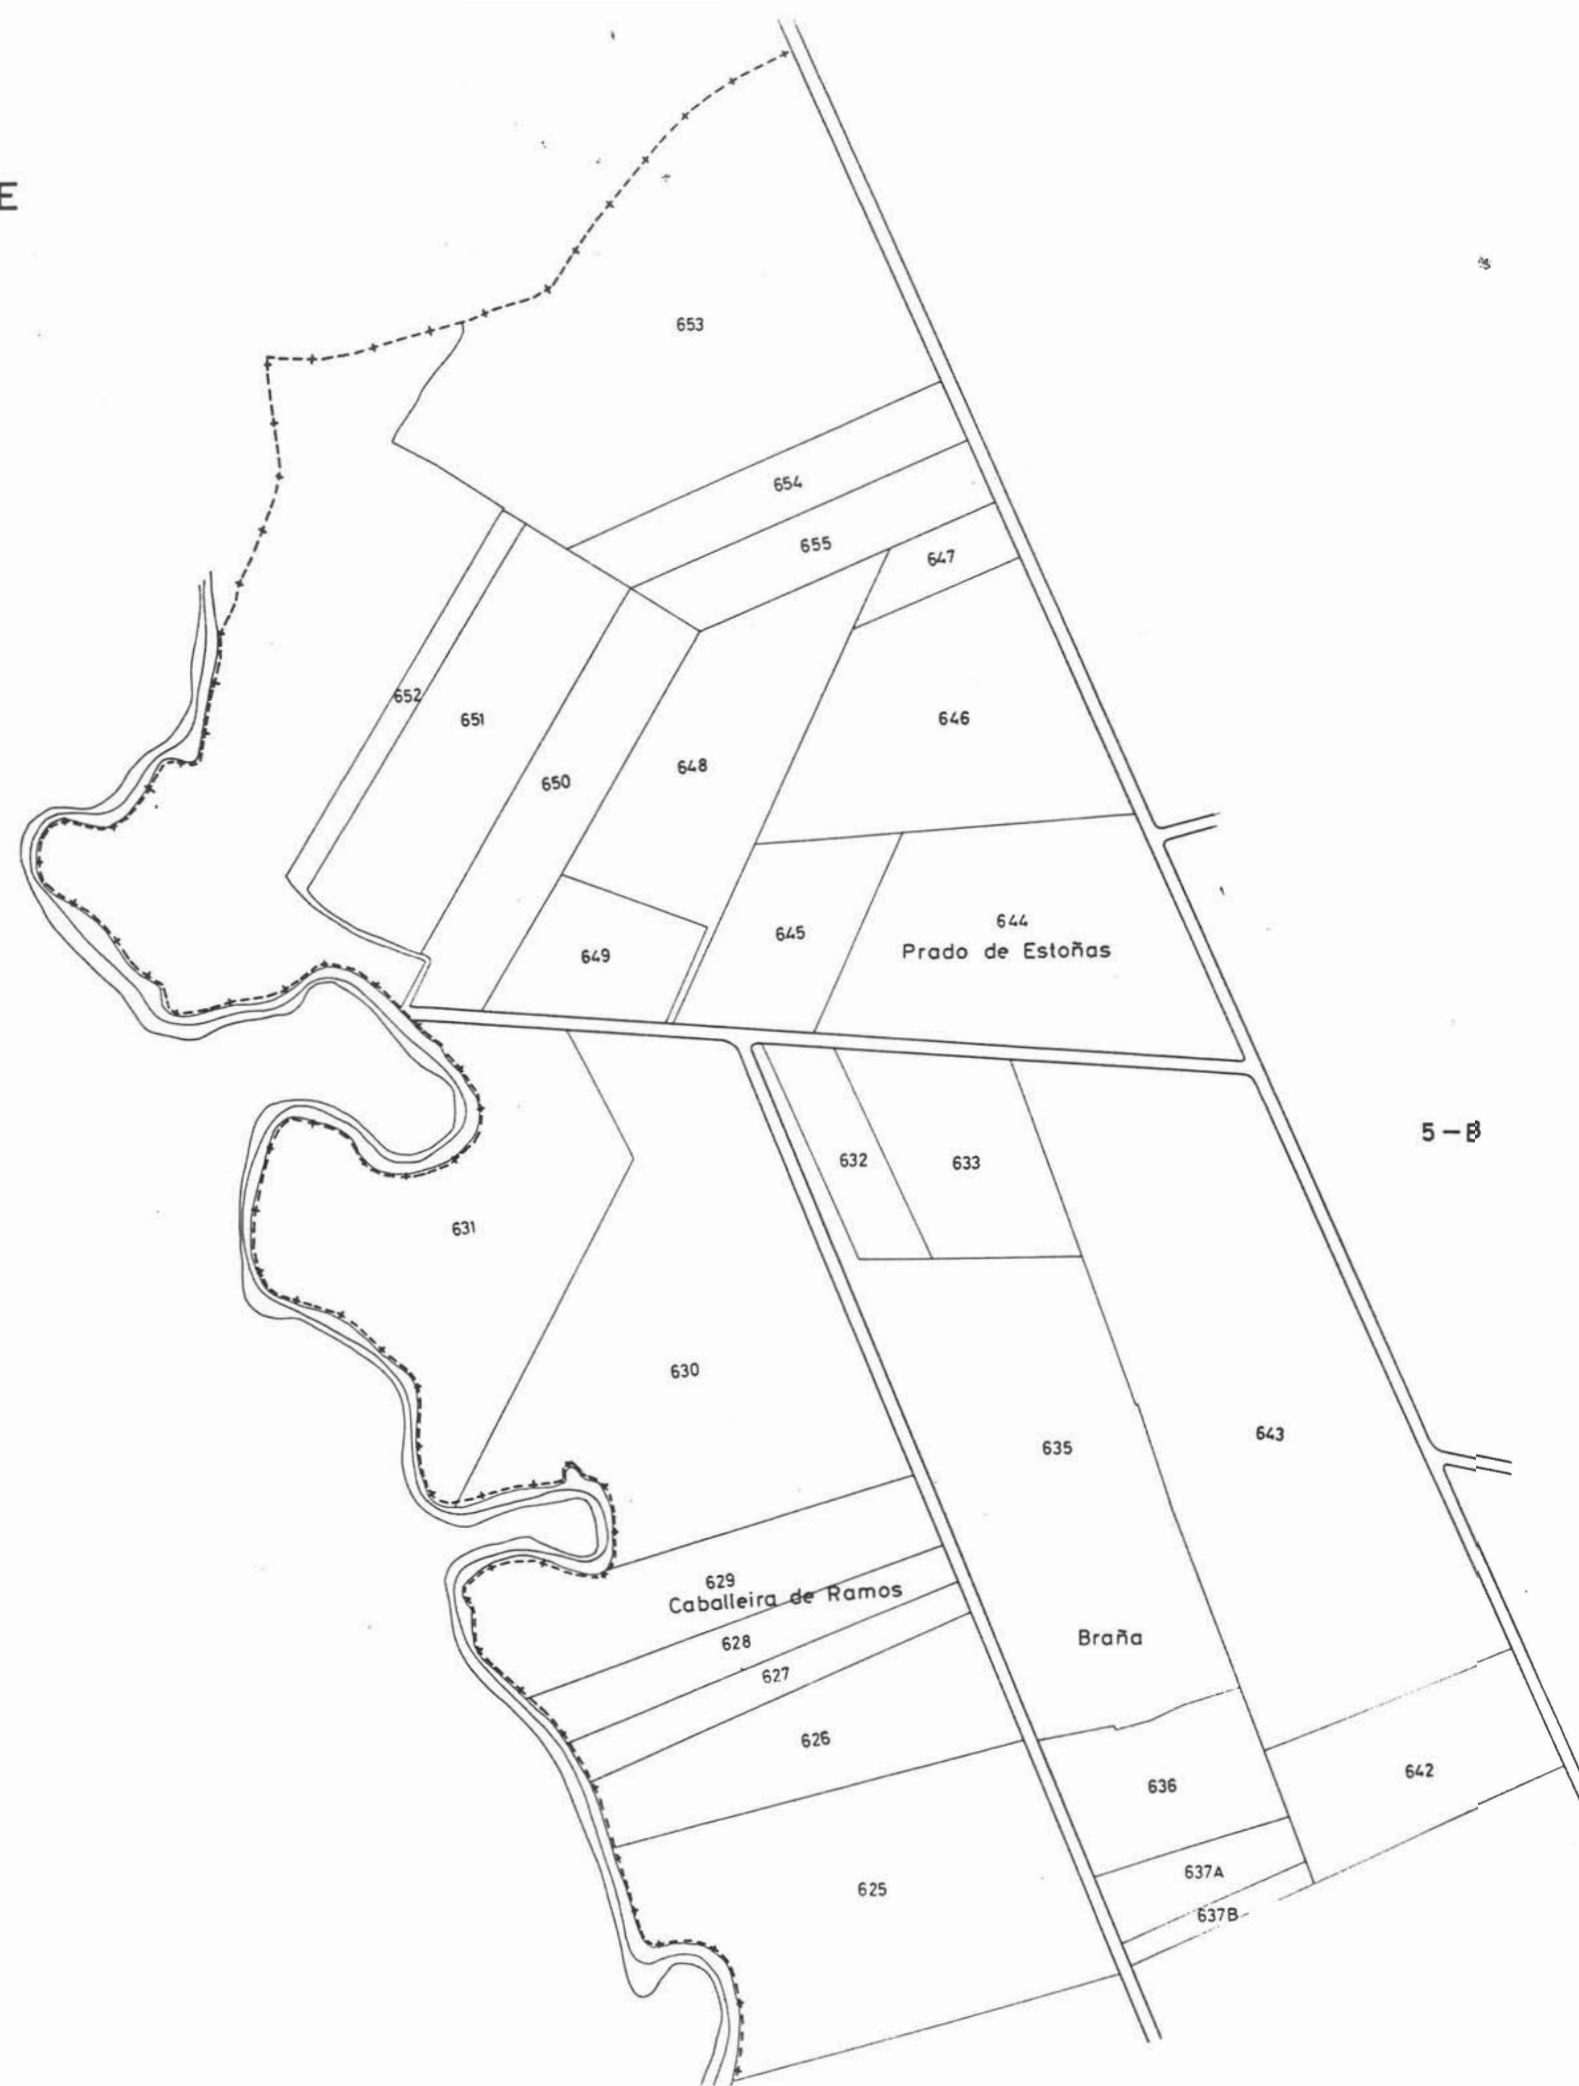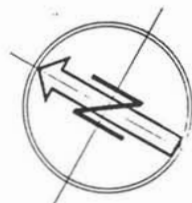

NOTA:
Este plano parcial debe ser desglosado del título
para ser unido a las escrituras en que consten -
las sucesivas transmisiones de la finca.