


PLANO DE LA ZONA CONCENTRADA DE
SANTA MARINA DE MAROÑAS
(MAZARICOS)



LA CORUÑA

POLIGONO Nº 6-B

ESCALA GRAFICA APROX. 1:3.000

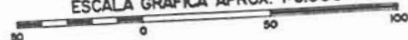

45-11-006B

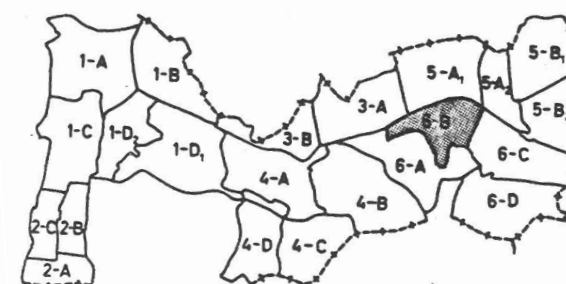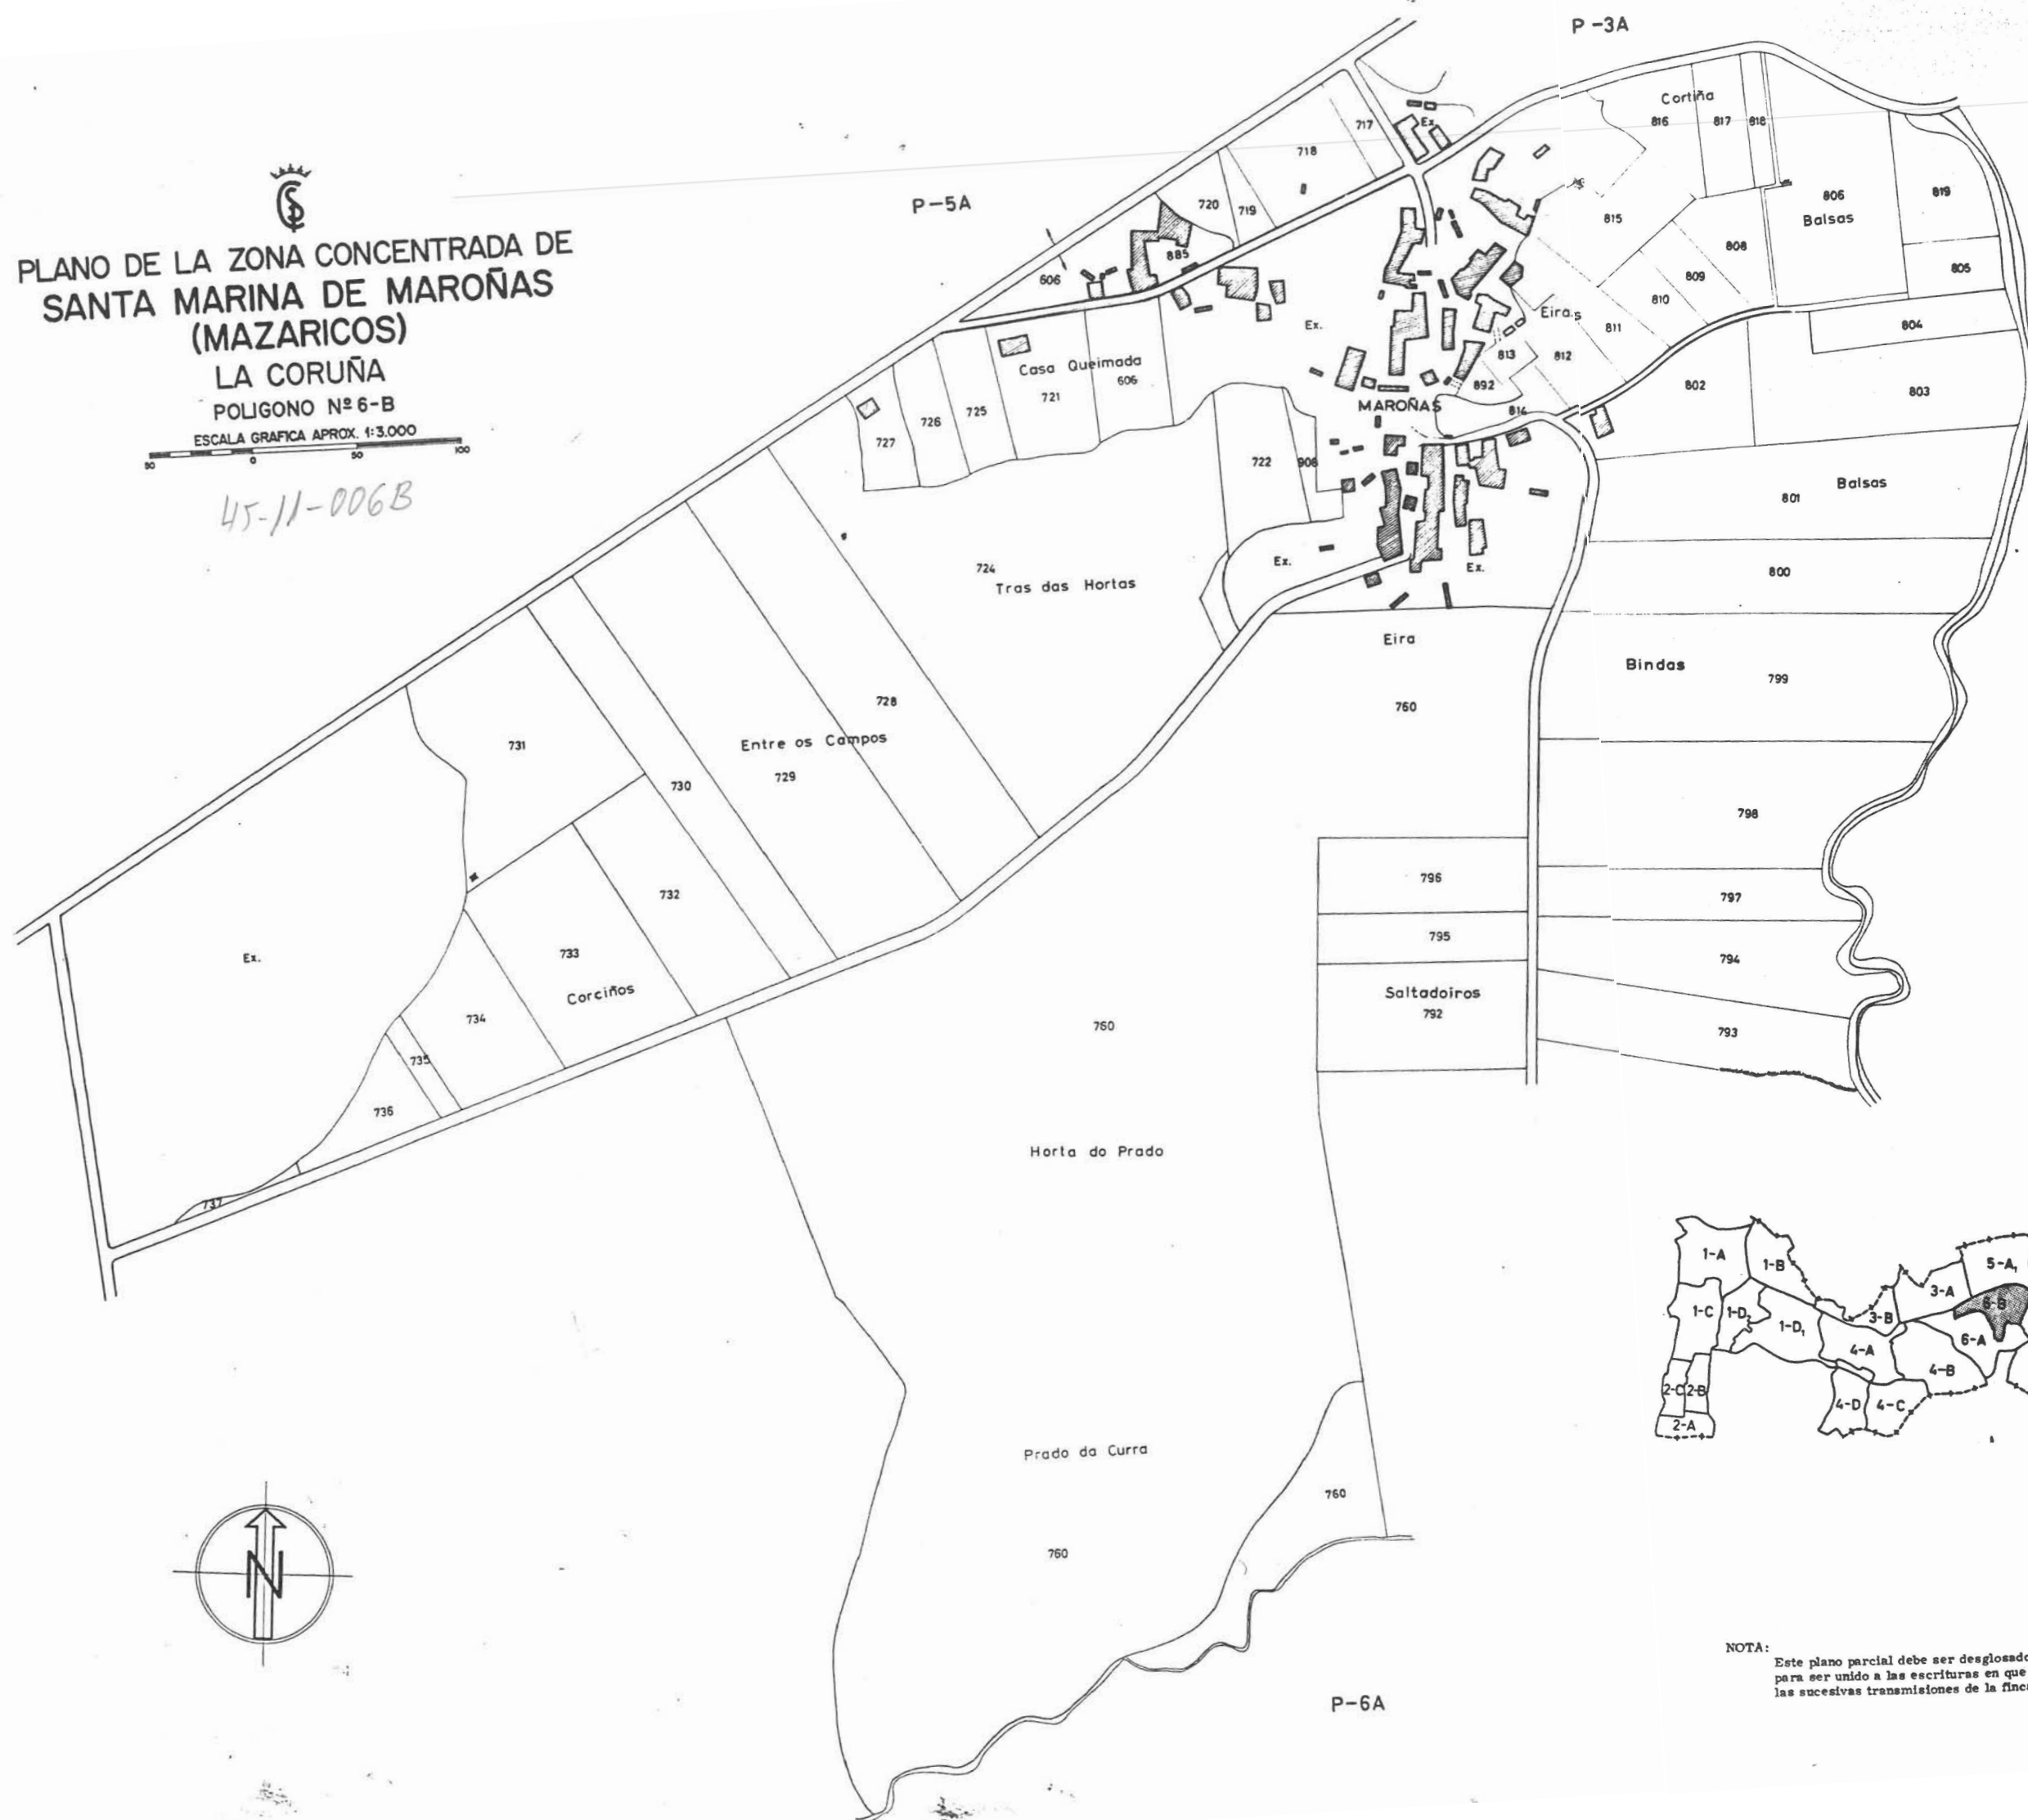

NOTA:
Este plano parcial debe ser desglosado del título
para ser unido a las escrituras en que consten -
las sucesivas transmisiones de la finca.