

O L A S

(S. Lorenzo)

AYTO. DE MÉSIA

LA CORUÑA

ESCALA 1:1000

Pº 1

Plano parcelario de la Zona, rectificado como consecuencia de la Ejecución de Bases.


Plan (Mesa), de el día 11 de Mayo de 1976

El Secretario de la Comisión Local,

No 8º

El Presidente de la Comisión Local,

El Secretario de la Comisión Local,

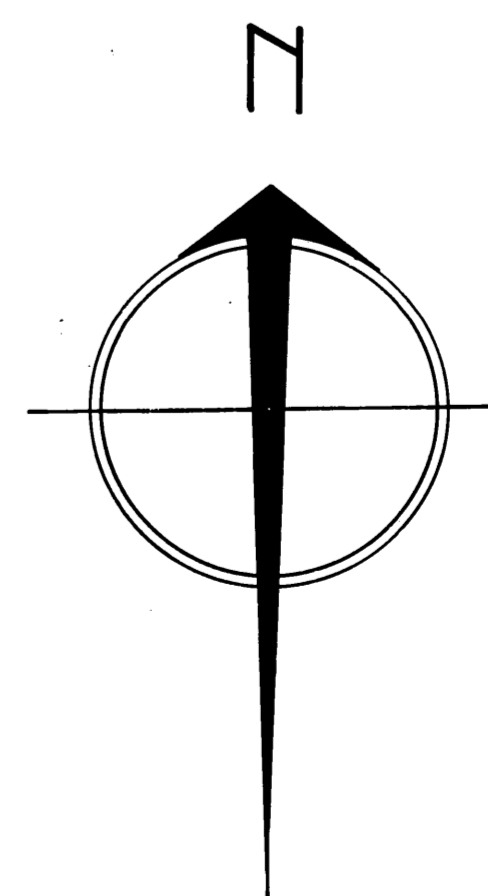

LEYENDA

- I. Primera
- II. Segunda
- III. Tercera
- IV. Cuarta

4900 3500 3600 3700 3800 3900 4000 4100 4200 4300