

O L A S

(S. Lorenzo)

AYTO. DE MESIA

LA CORUÑA

ESCALA 1:1000

Pº 2


Plano parcelario de la Zona, rectificado
como consecuencia de la Estructura de Bases.
Olas (Mesia), 28 de Abril de 1970.
El Secretario de la Comisión Local,



El Presidente de la Comisión Local

[Signature]

N

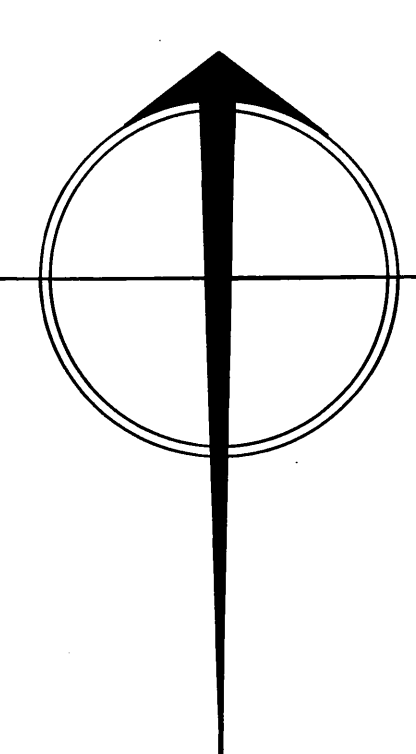

LEYENDA

- I. Primera
- II. Segunda
- III. Tercera
- IV. Cuarta

3500 3600 3700 3900 4000 4300