
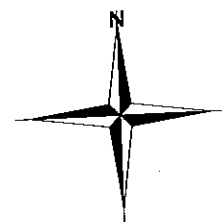


NOTA:
 Este plano parcial débese desglosar do título para ser unido ás escrituras en que consten as sucesivas transmisións da finca.

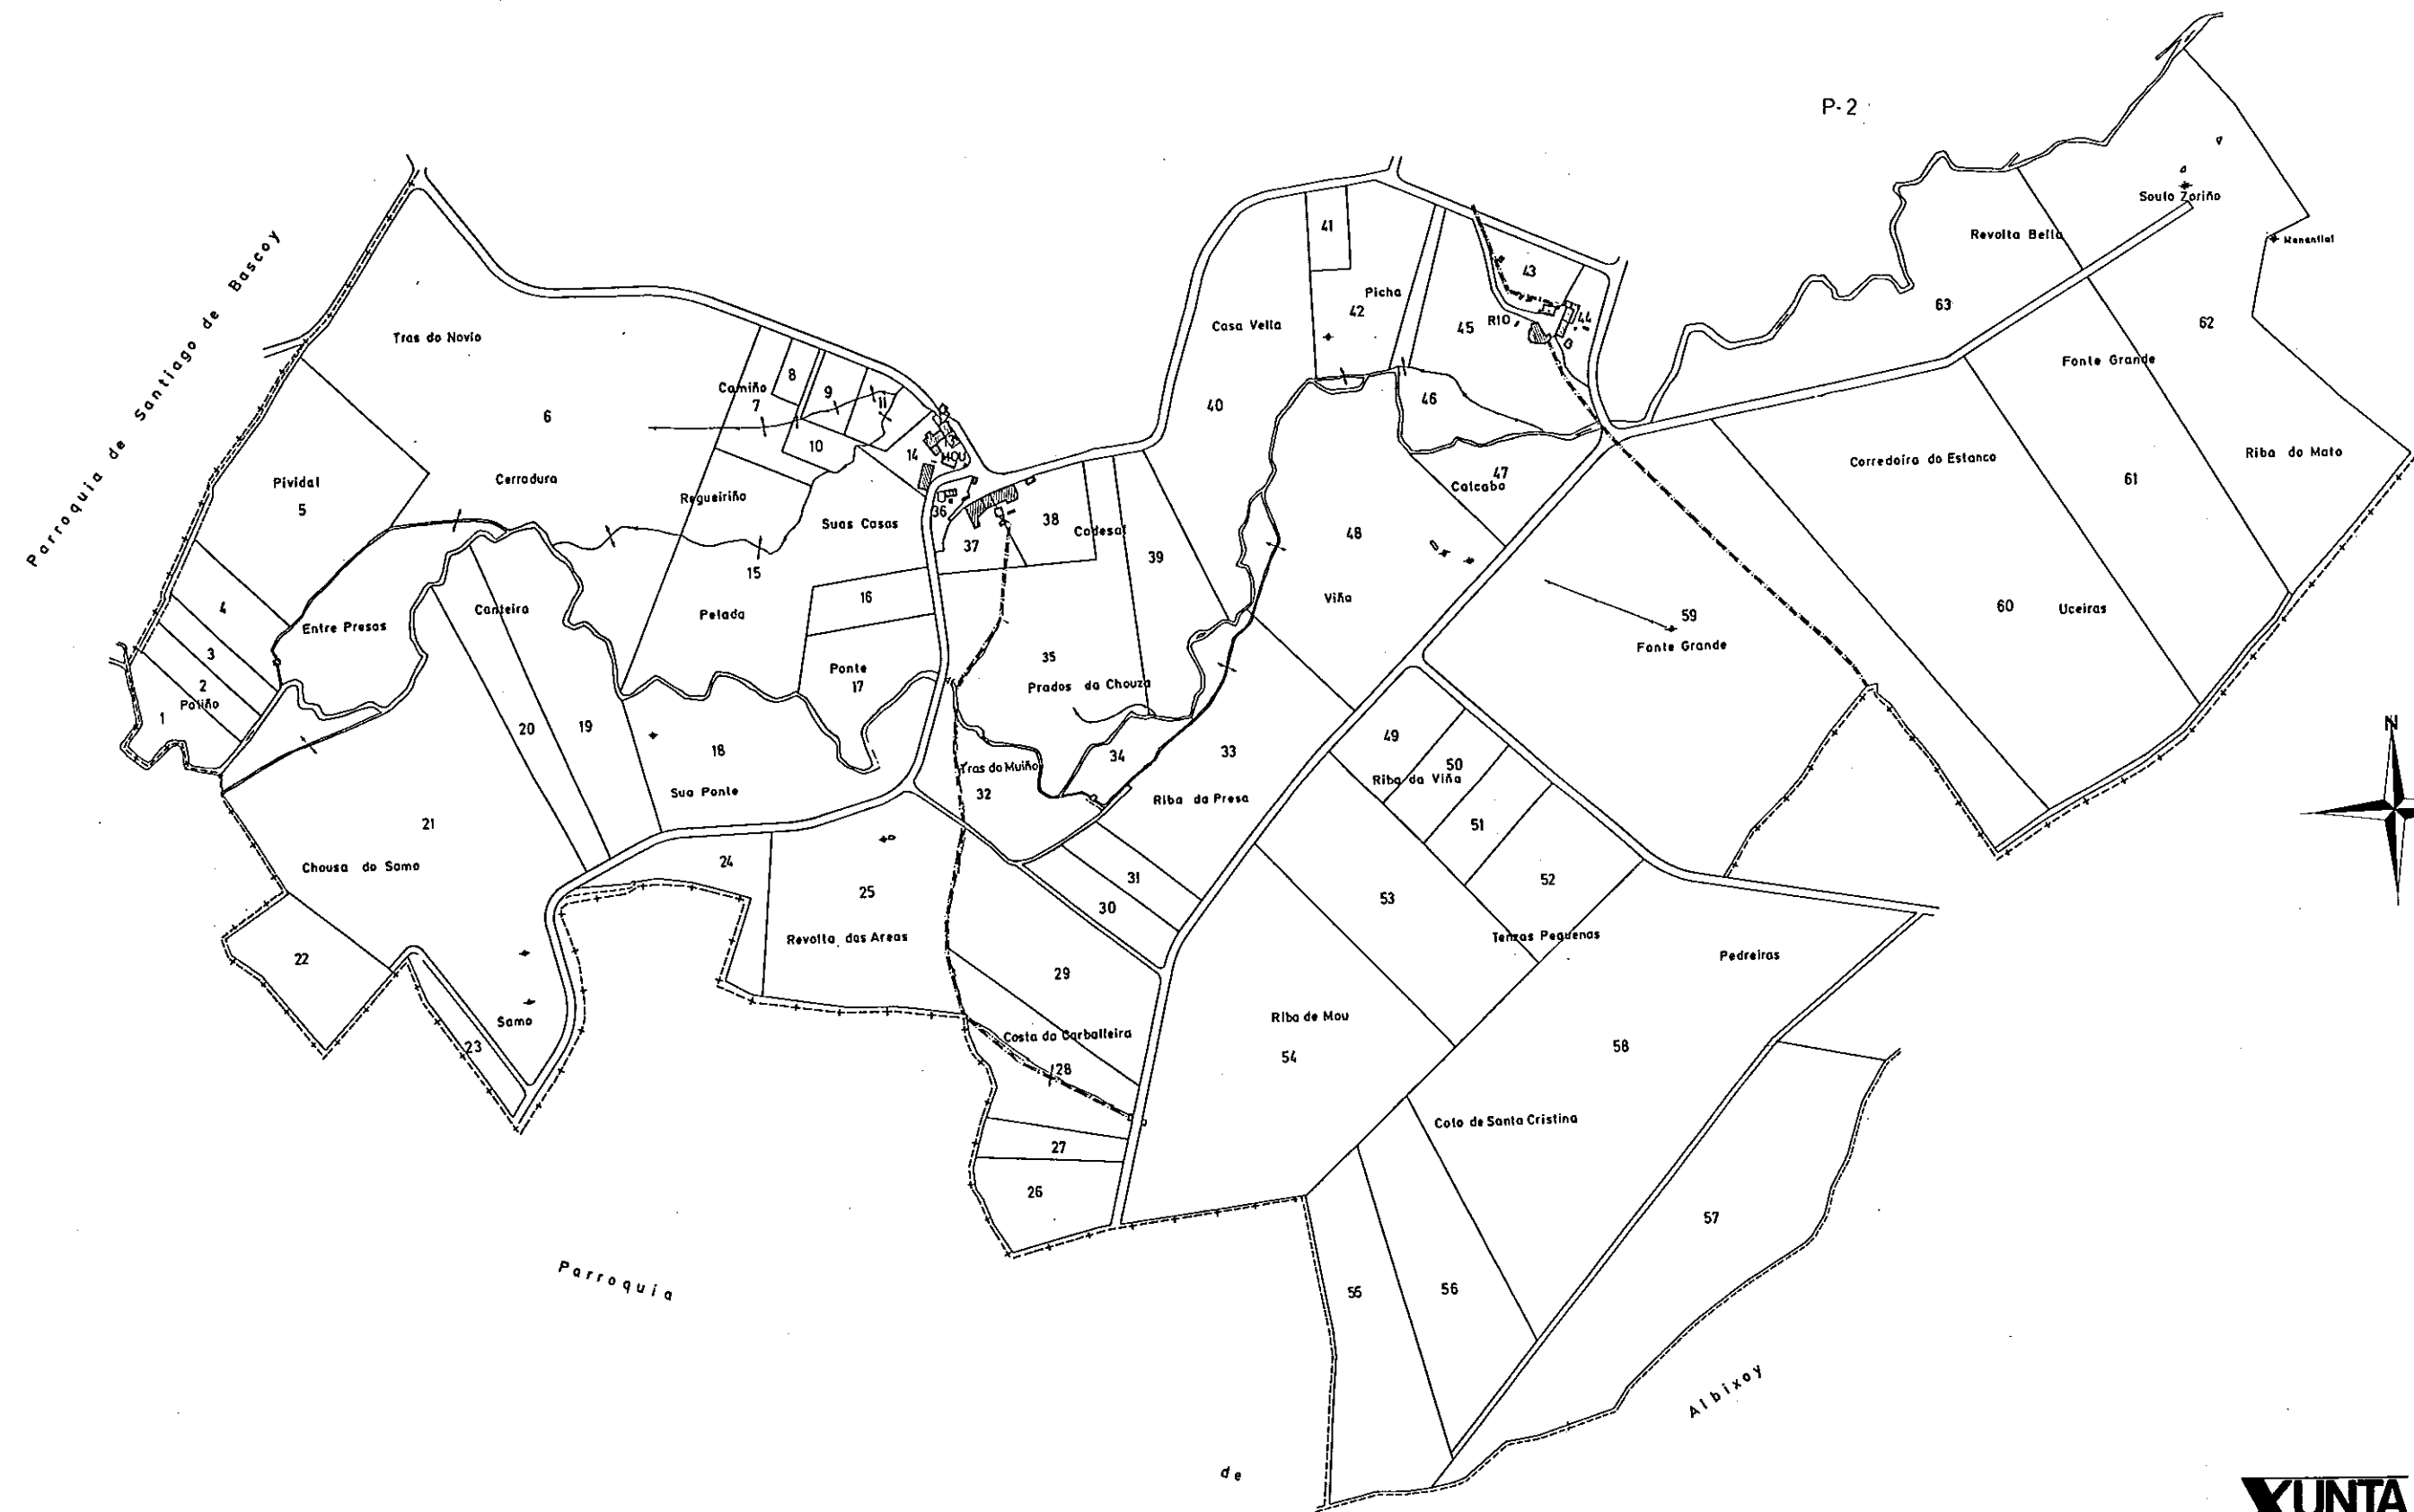

XUNTA DE GALICIA
 CONSELLERÍA DE AGRICULTURA, GANDERÍA E MONTES
 Dirección Xeral de Estructuras e Desenvolvemento Rural

Zona: **S. MARTÍN DE CABRUY**

Concello: **MESÍA**

Provincia: **LA CORUÑA** Polígono 1

ESCALA APROXI. 1: 6.000