


NOTA:
Este plano parcial débese desglosar do título
para ser unido ás escrituras en que consten as
sucesivas transmisións da finca.

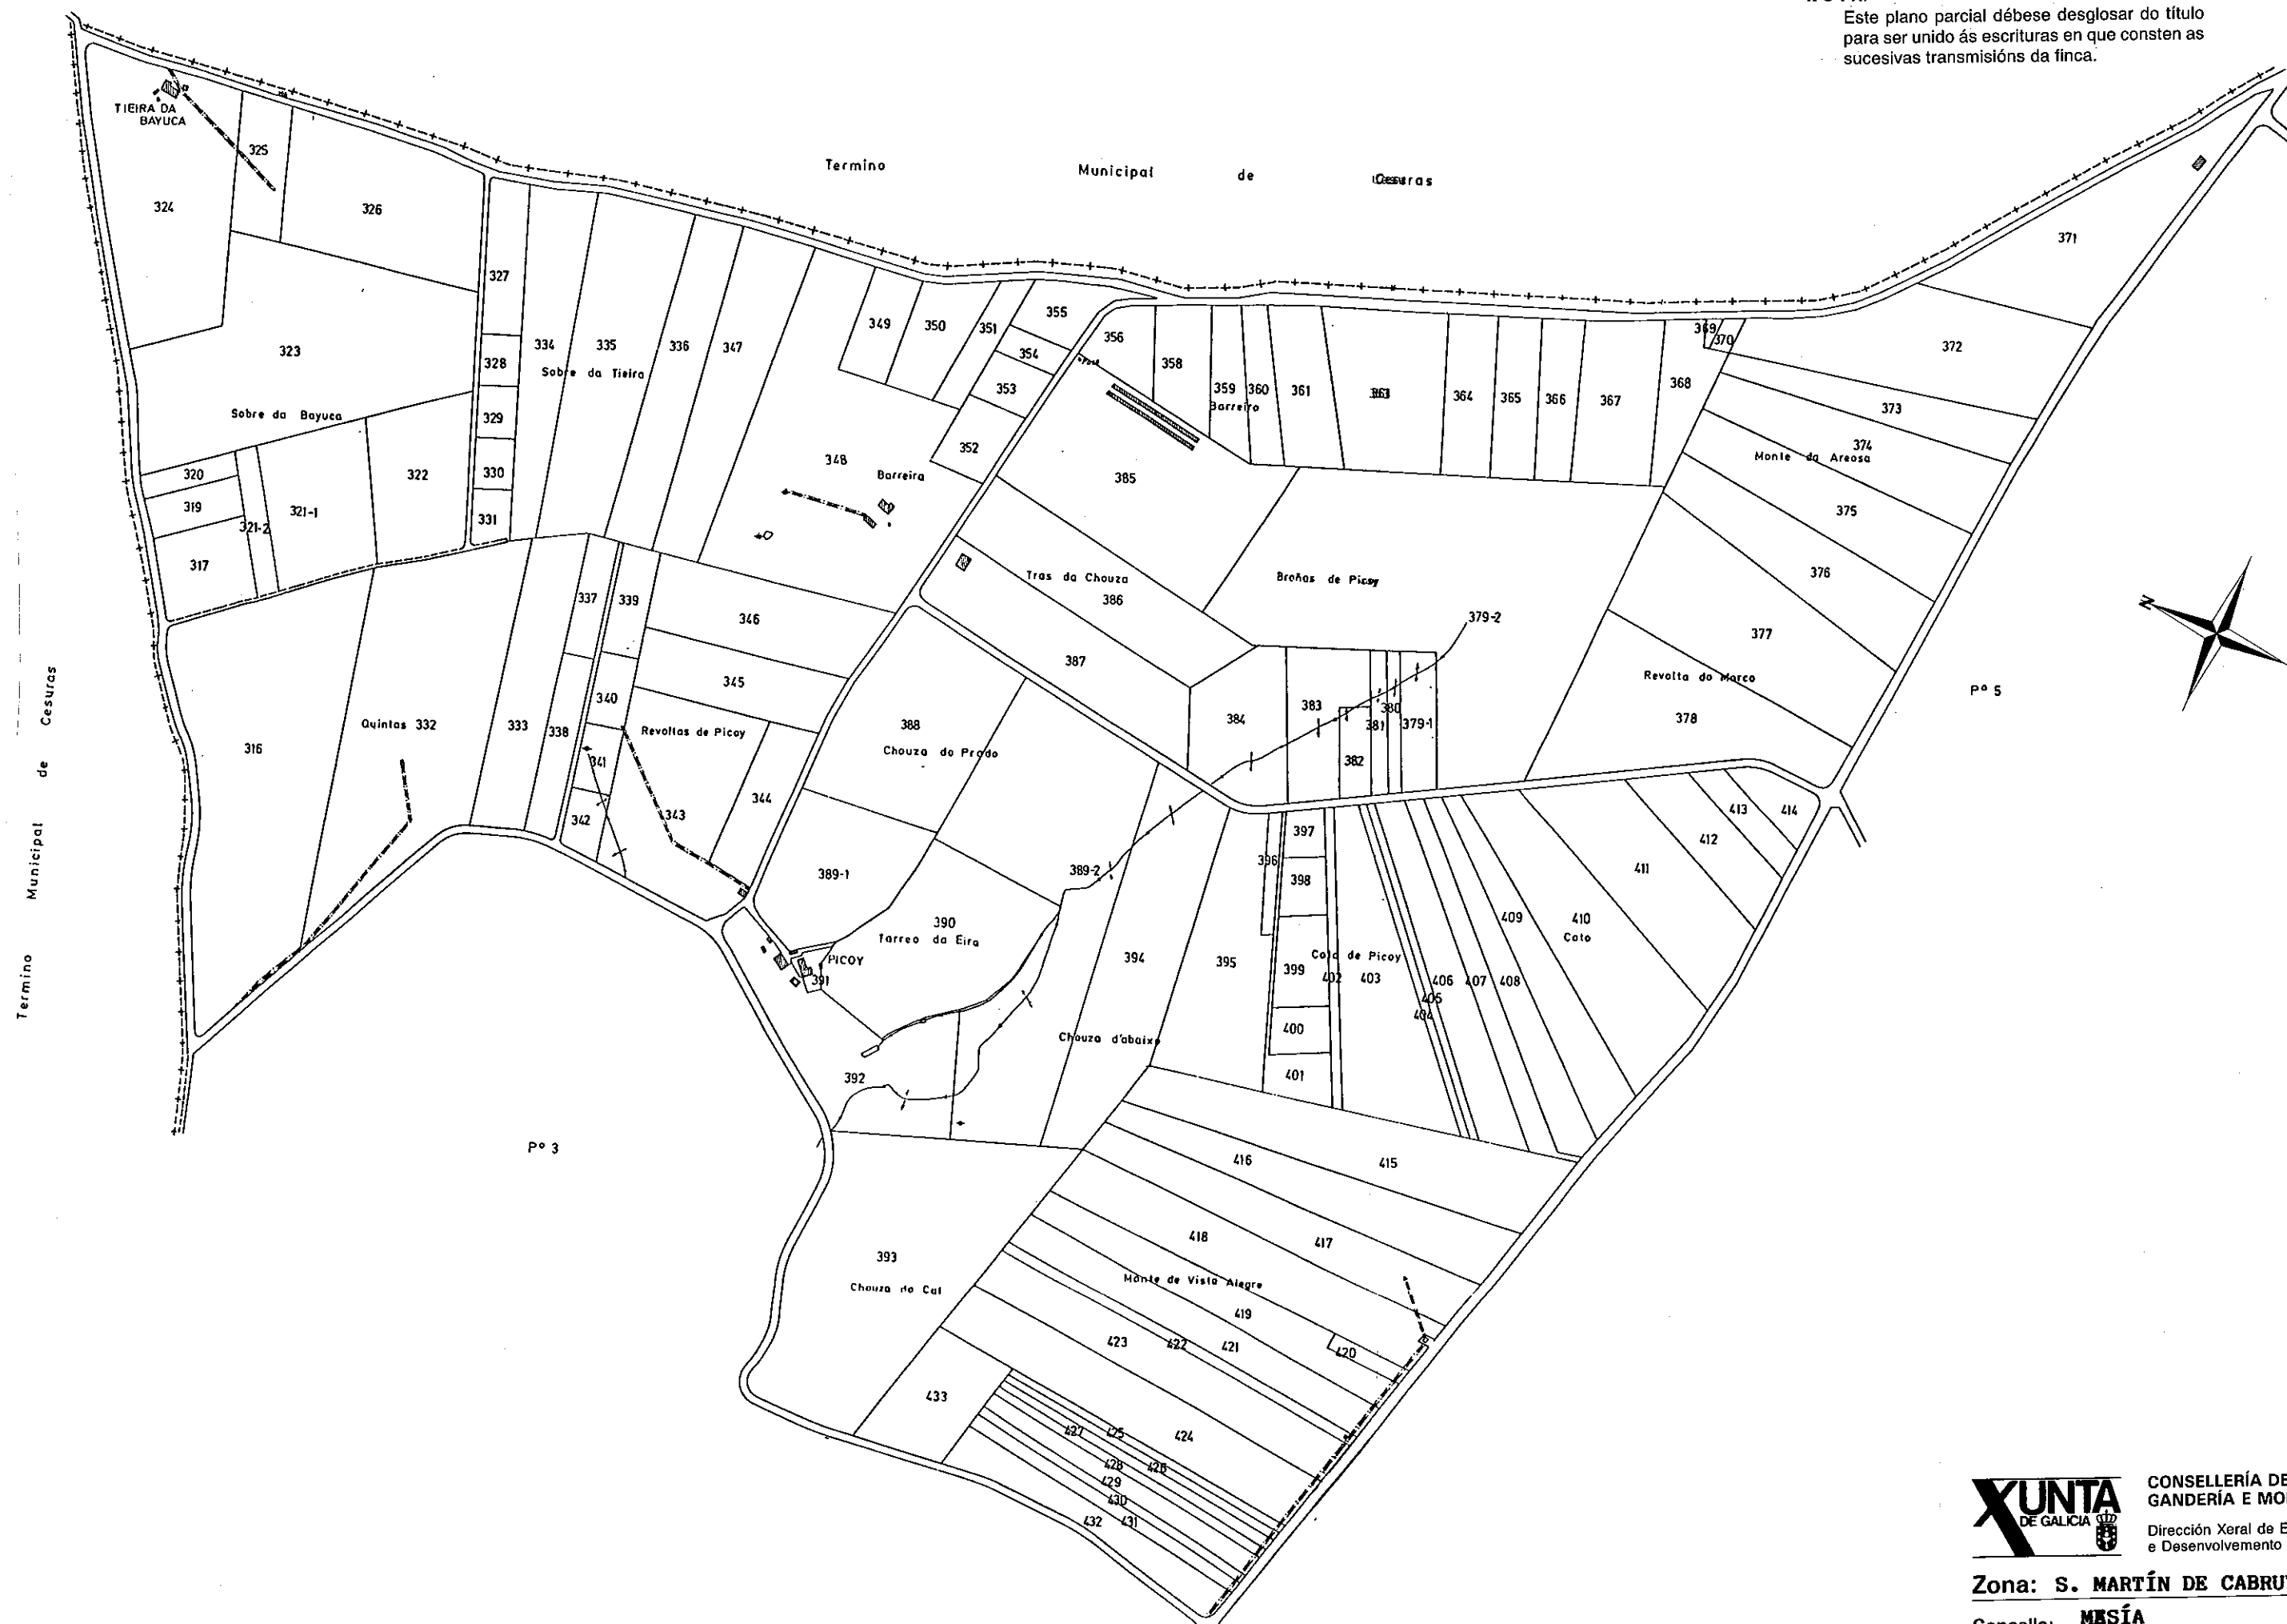

CONSELLERÍA DE AGRICULTURA,
GANADERÍA E MONTES

Dirección Xeral de Estructuras
e Desenvolvemento Rural

Zona: S. MARTÍN DE CABRUY

Concello: **MESÍA**
Provincia: **LA CORUÑA**

Polígono **4**

ESCALA APROXI. 1: 6.000