
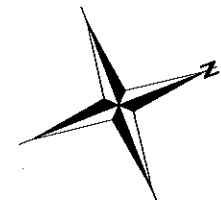


**NOTA:**  
Este plano parcial débese desglosar do título para ser unido ás escrituras en que consten as sucesivas transmisións da finca.

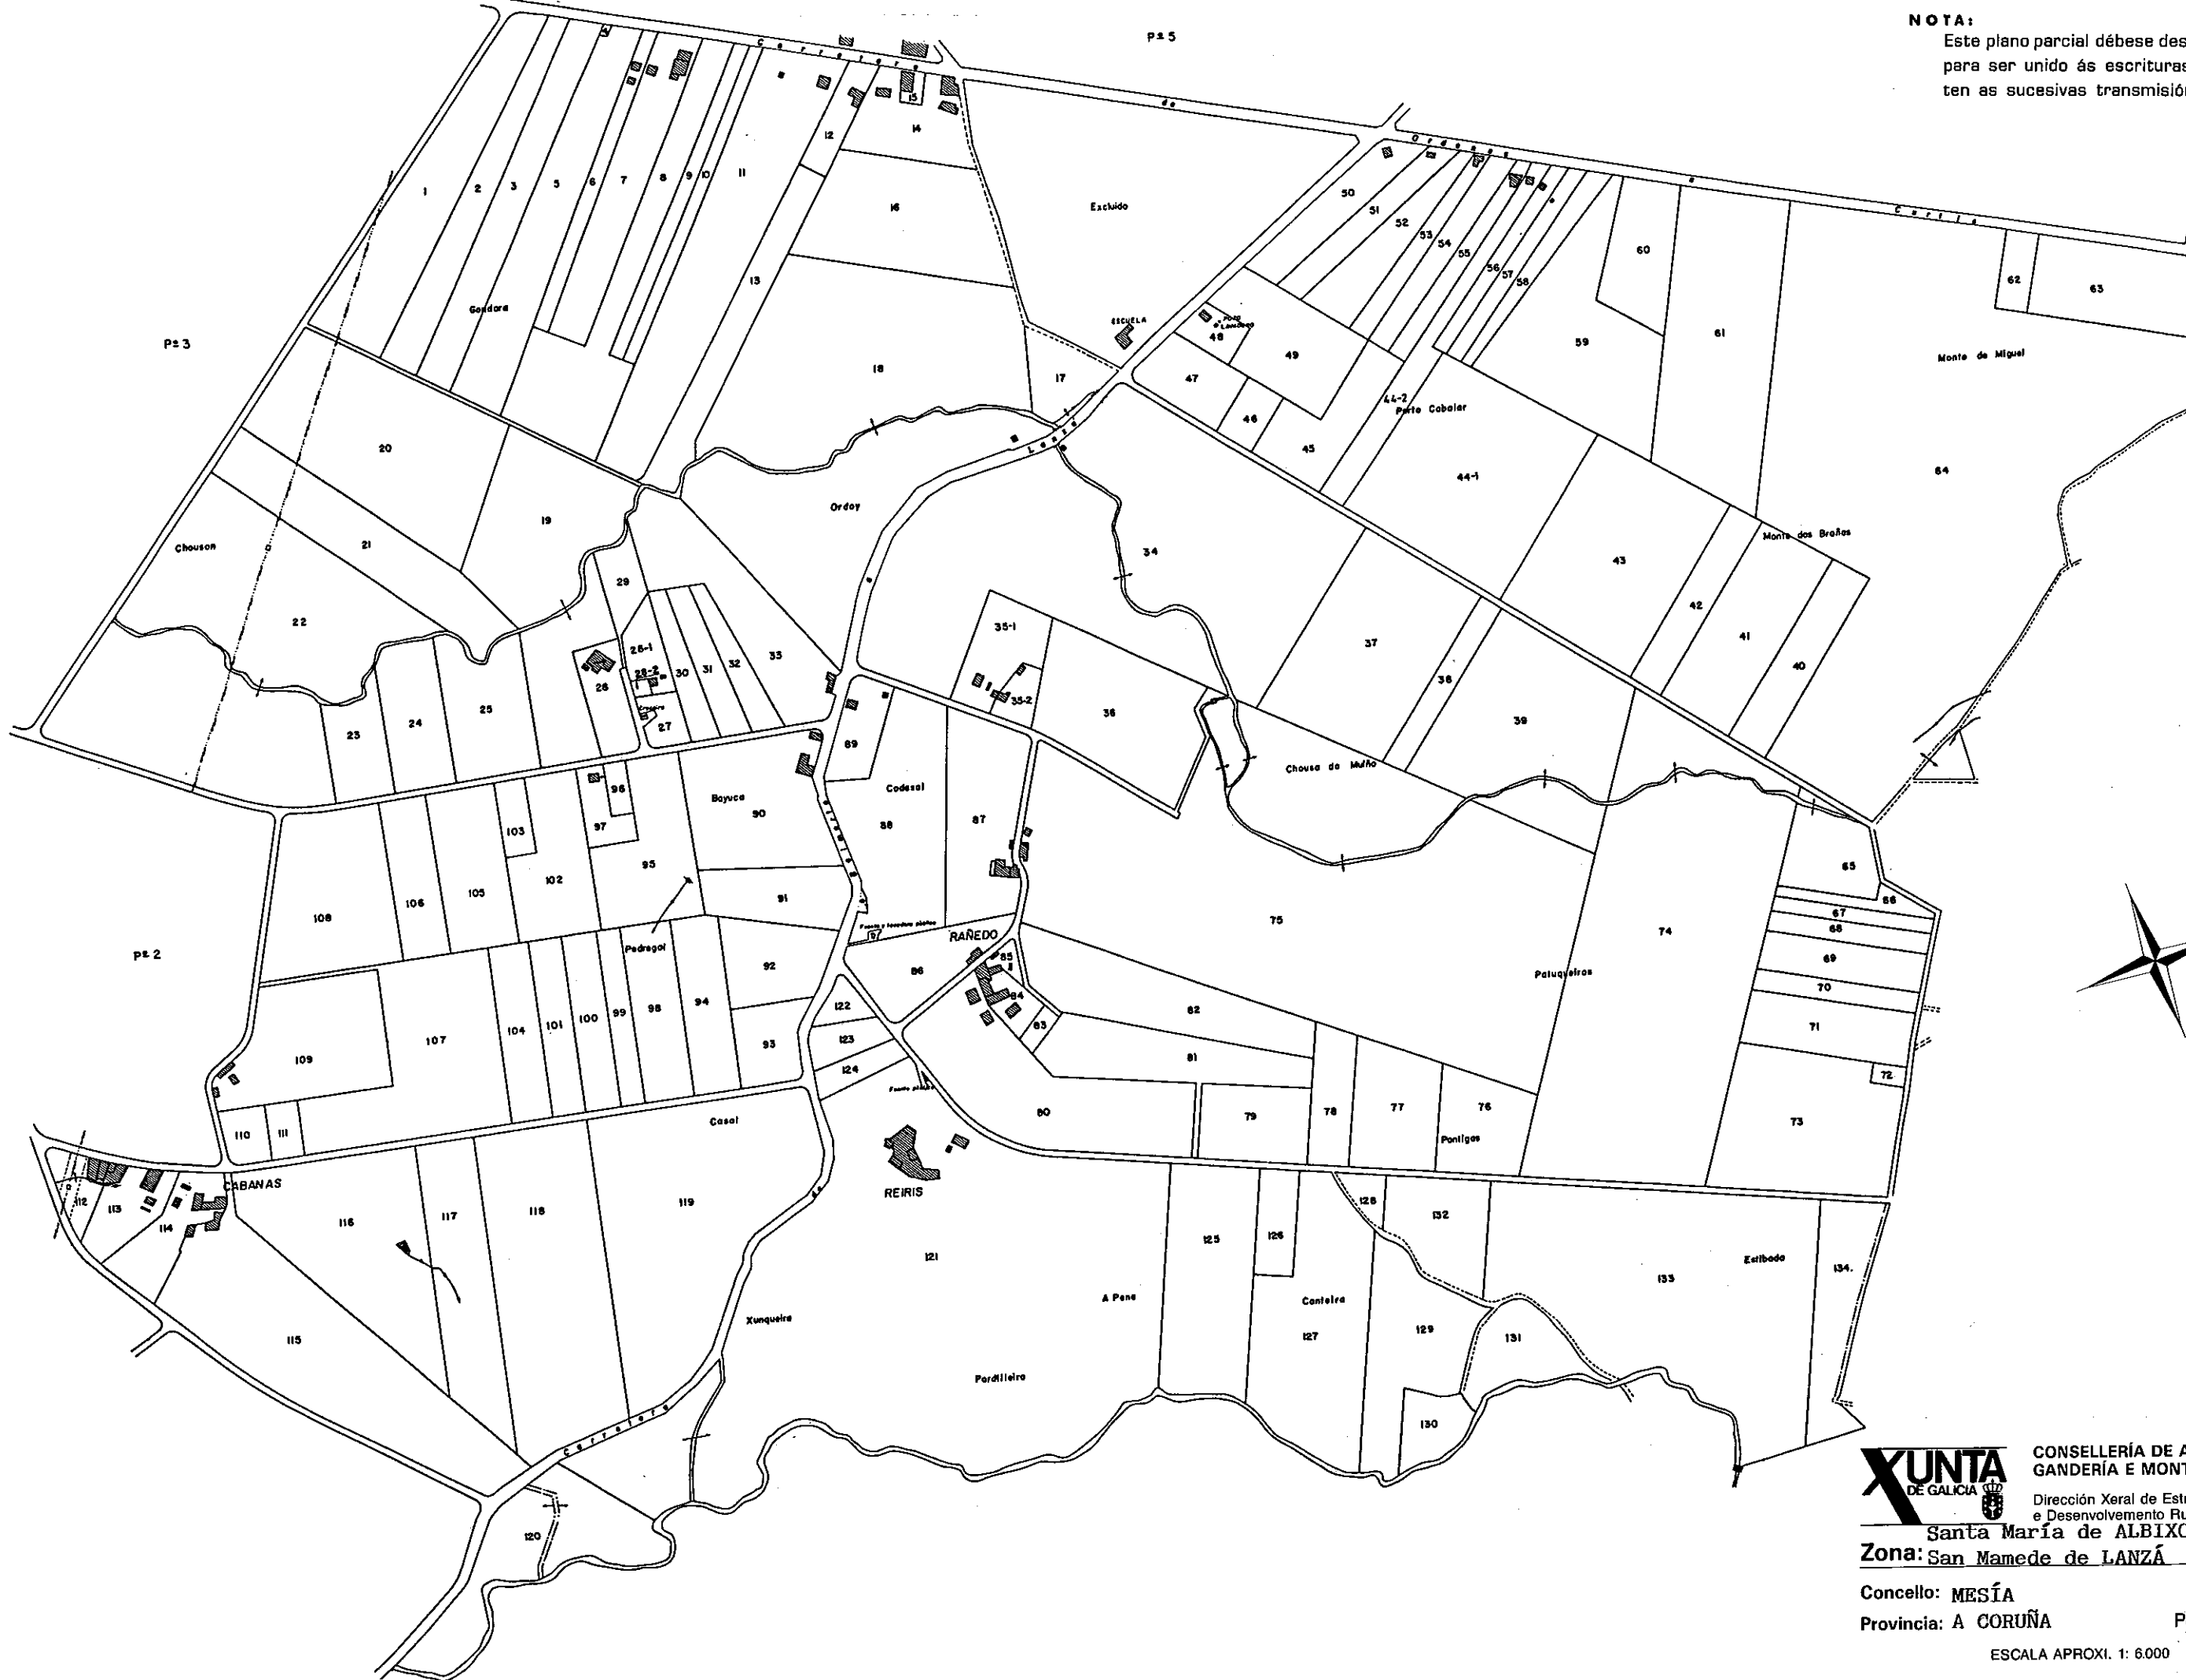

**XUNTA DE GALICIA**  
CONSELLERÍA DE AGRICULTURA, GANDERÍA E MONTES  
Dirección Xeral de Estructuras e Desenvolvemento Rural  
Santa María de ALBIXOI  
Zona: San Mamede de LANZÁ

Concello: MESÍA  
Provincia: A CORUÑA  
Polígono 1  
ESCALA APROXI. 1: 6.000