


NOTA:
Este plano parcial débese desglosar do título para ser unido ás escrituras en que consten as sucesivas transmisións da finca.

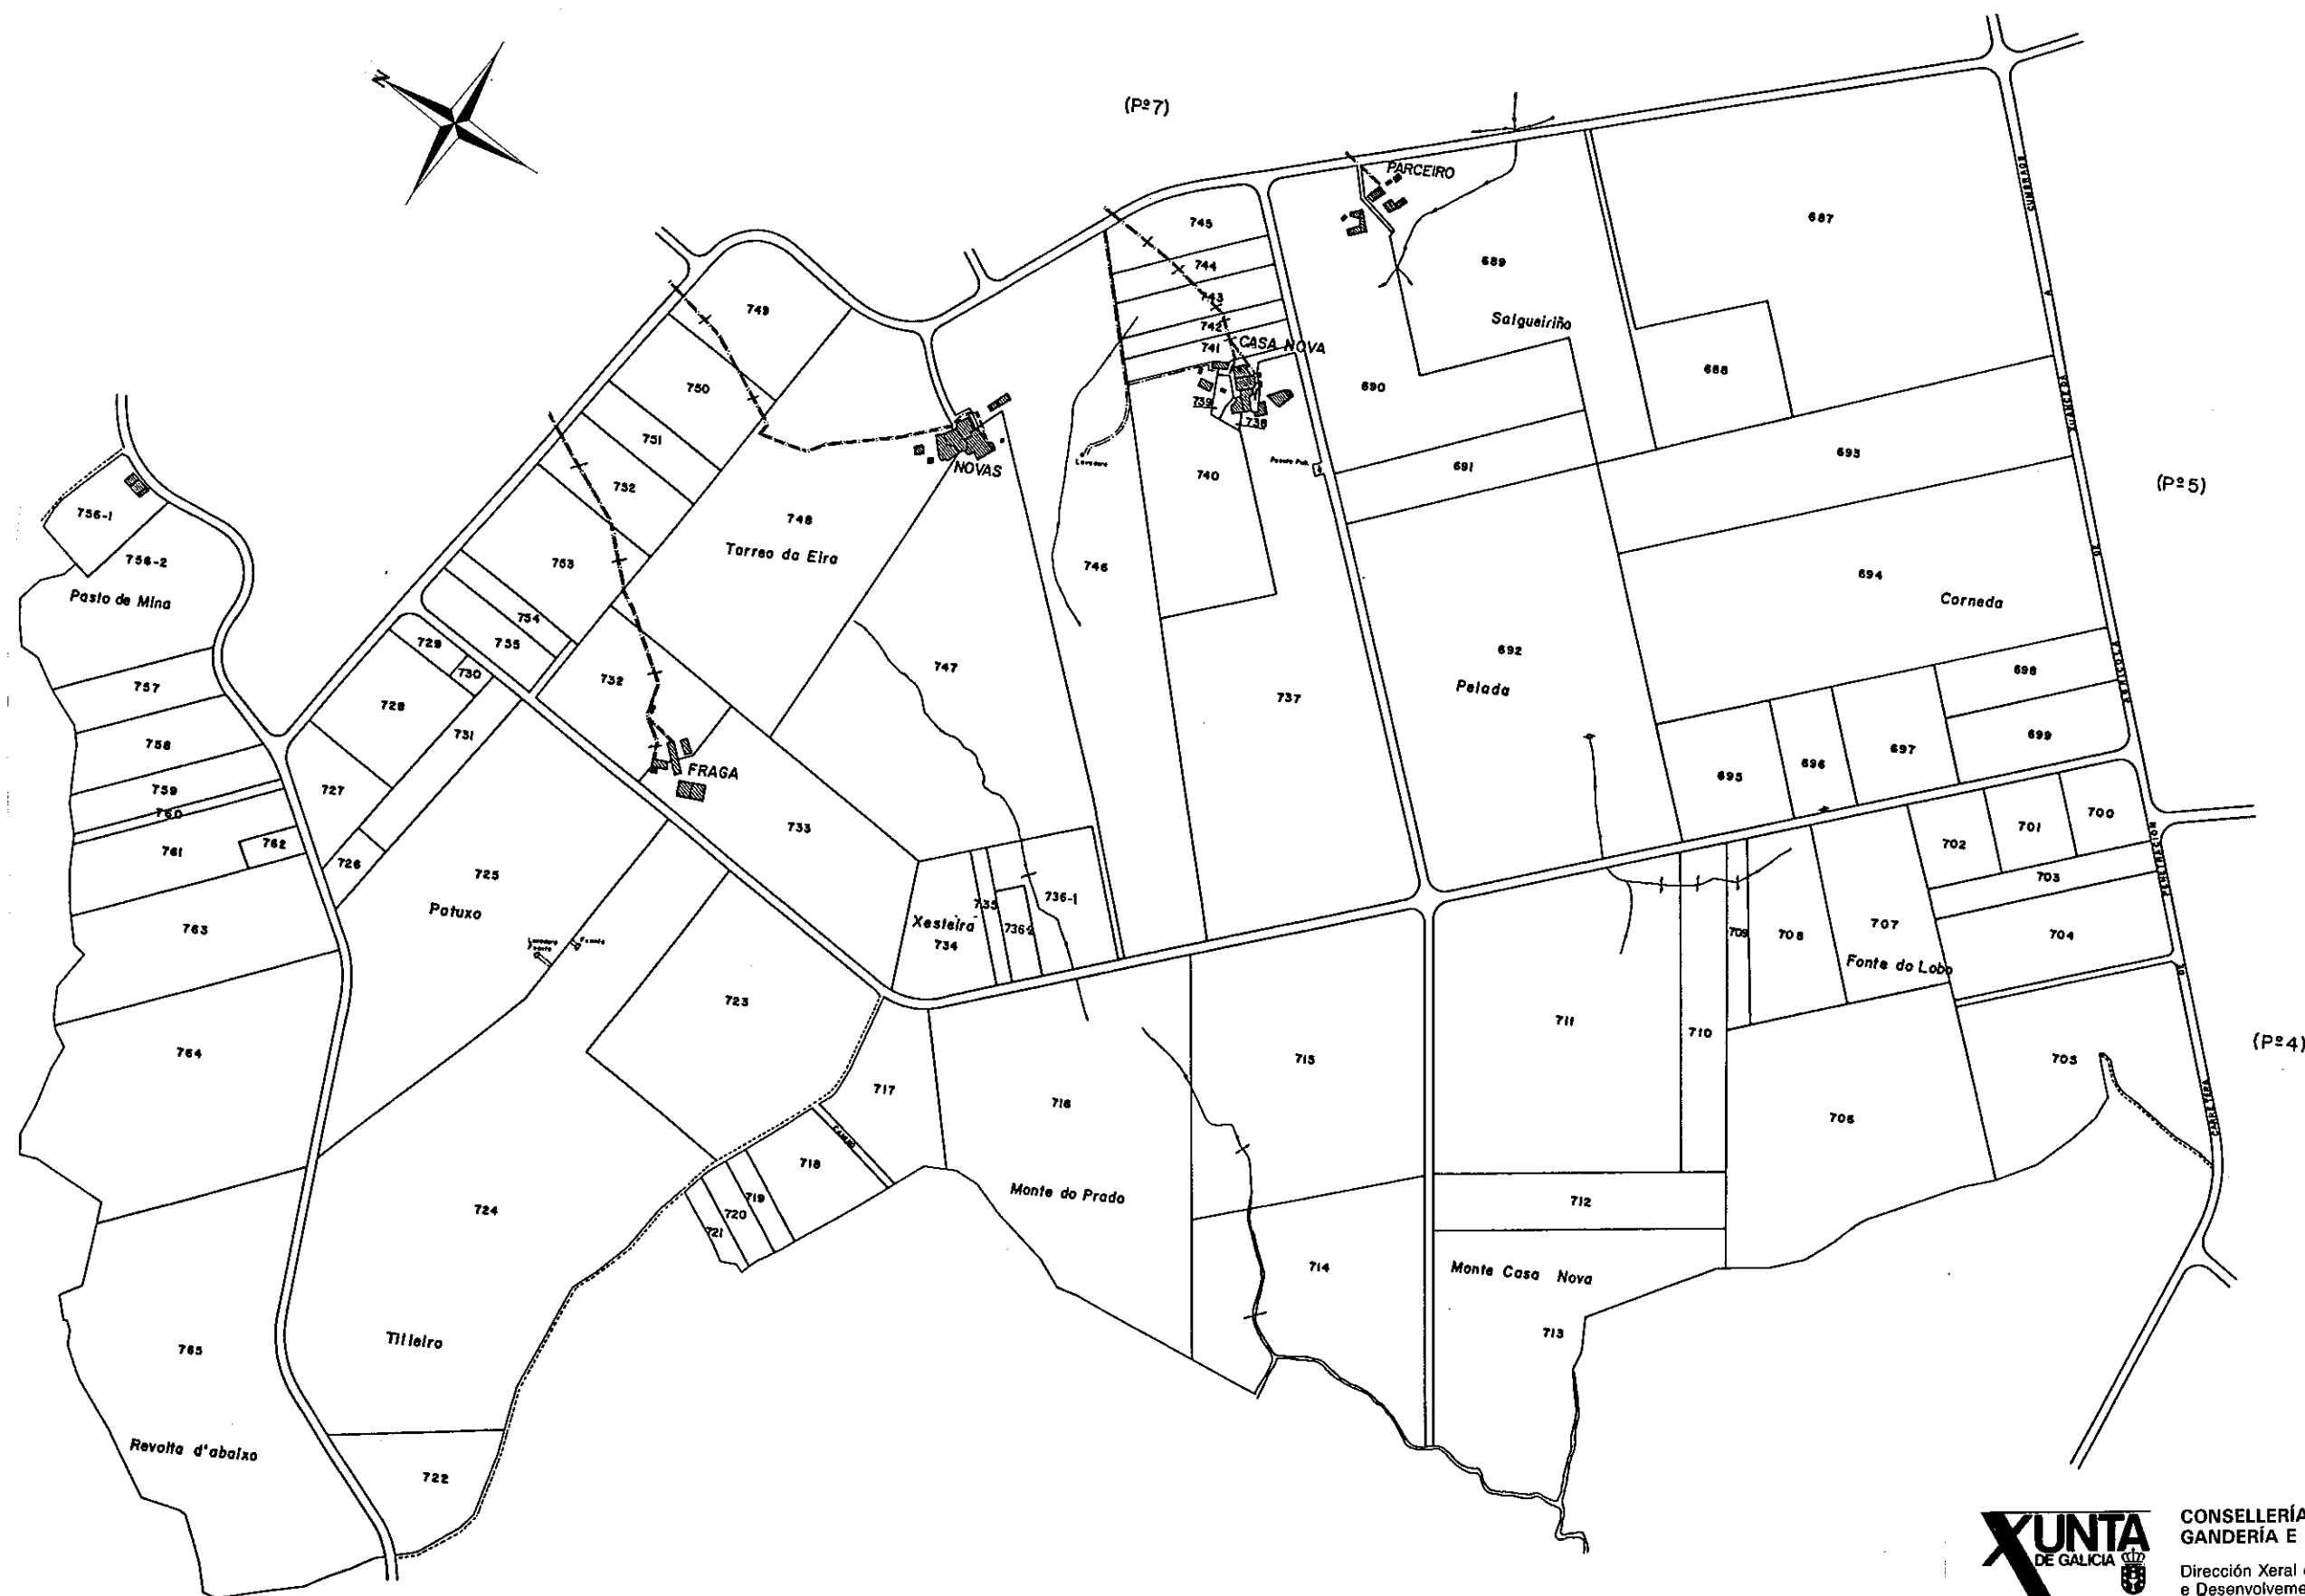

XUNTA
DE GALICIA
CONSELLERÍA DE AGRICULTURA,
GANDERÍA E MONTES
Dirección Xeral de Estructuras
e Desenvolvemento Rural
Santa María de ALBIXOI
Zona: San Mamede de LANZÁ

Concello: MESÍA
Provincia: A CORUÑA
Polígono 8
ESCALA APROXI. 1: 6.000