


NOTA:
Este plano parcial débese desglosar do título para ser unido ás escrituras en que consten as sucesivas transmisións da finca.

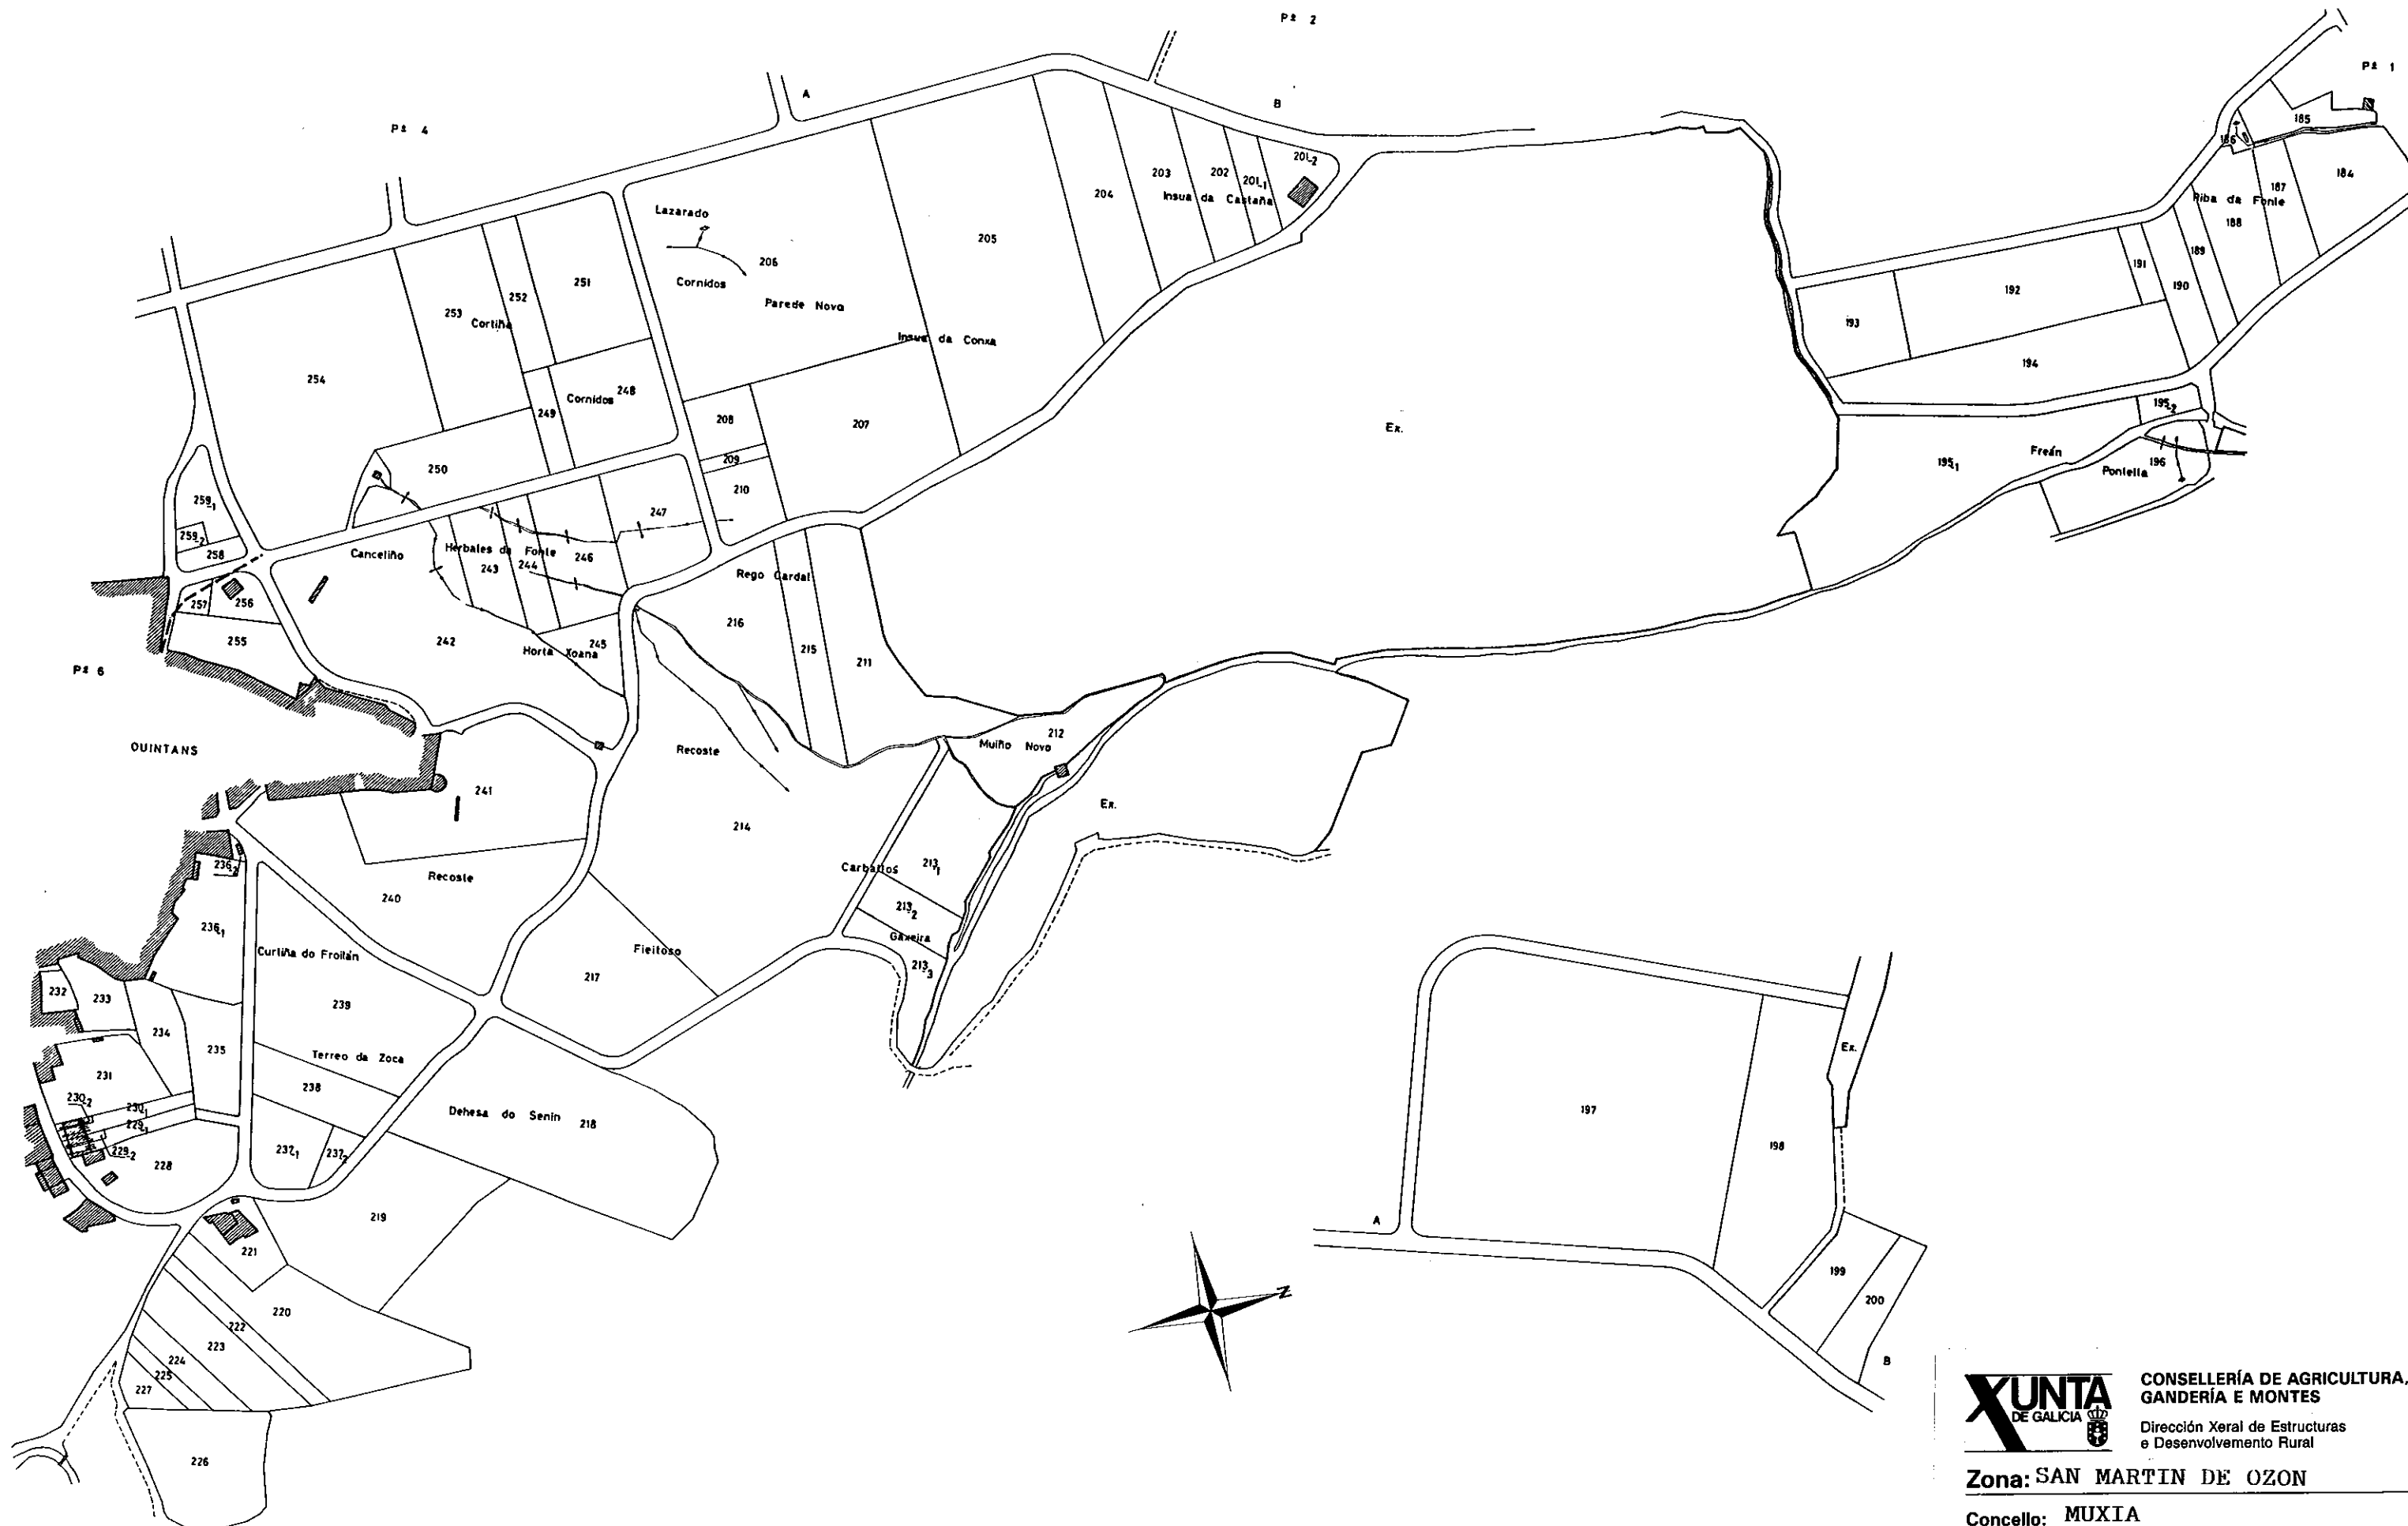

**CONSELLERÍA DE AGRICULTURA,
GANDERÍA E MONTES**

Dirección Xeral de Estructuras
e Desenvolvemento Rural

Zona: SAN MARTIN DE OZON

Concello: MUXIA

Provincia: A CORUÑA

Polígono 3

ESCALA APROXI. 1: 3.000