


**NOTA:**  
Este plano parcial débese desglosar do título para ser unido ás escrituras en que consten as sucesivas transmisións da finca.

P 2 1 3

P 2 1 1

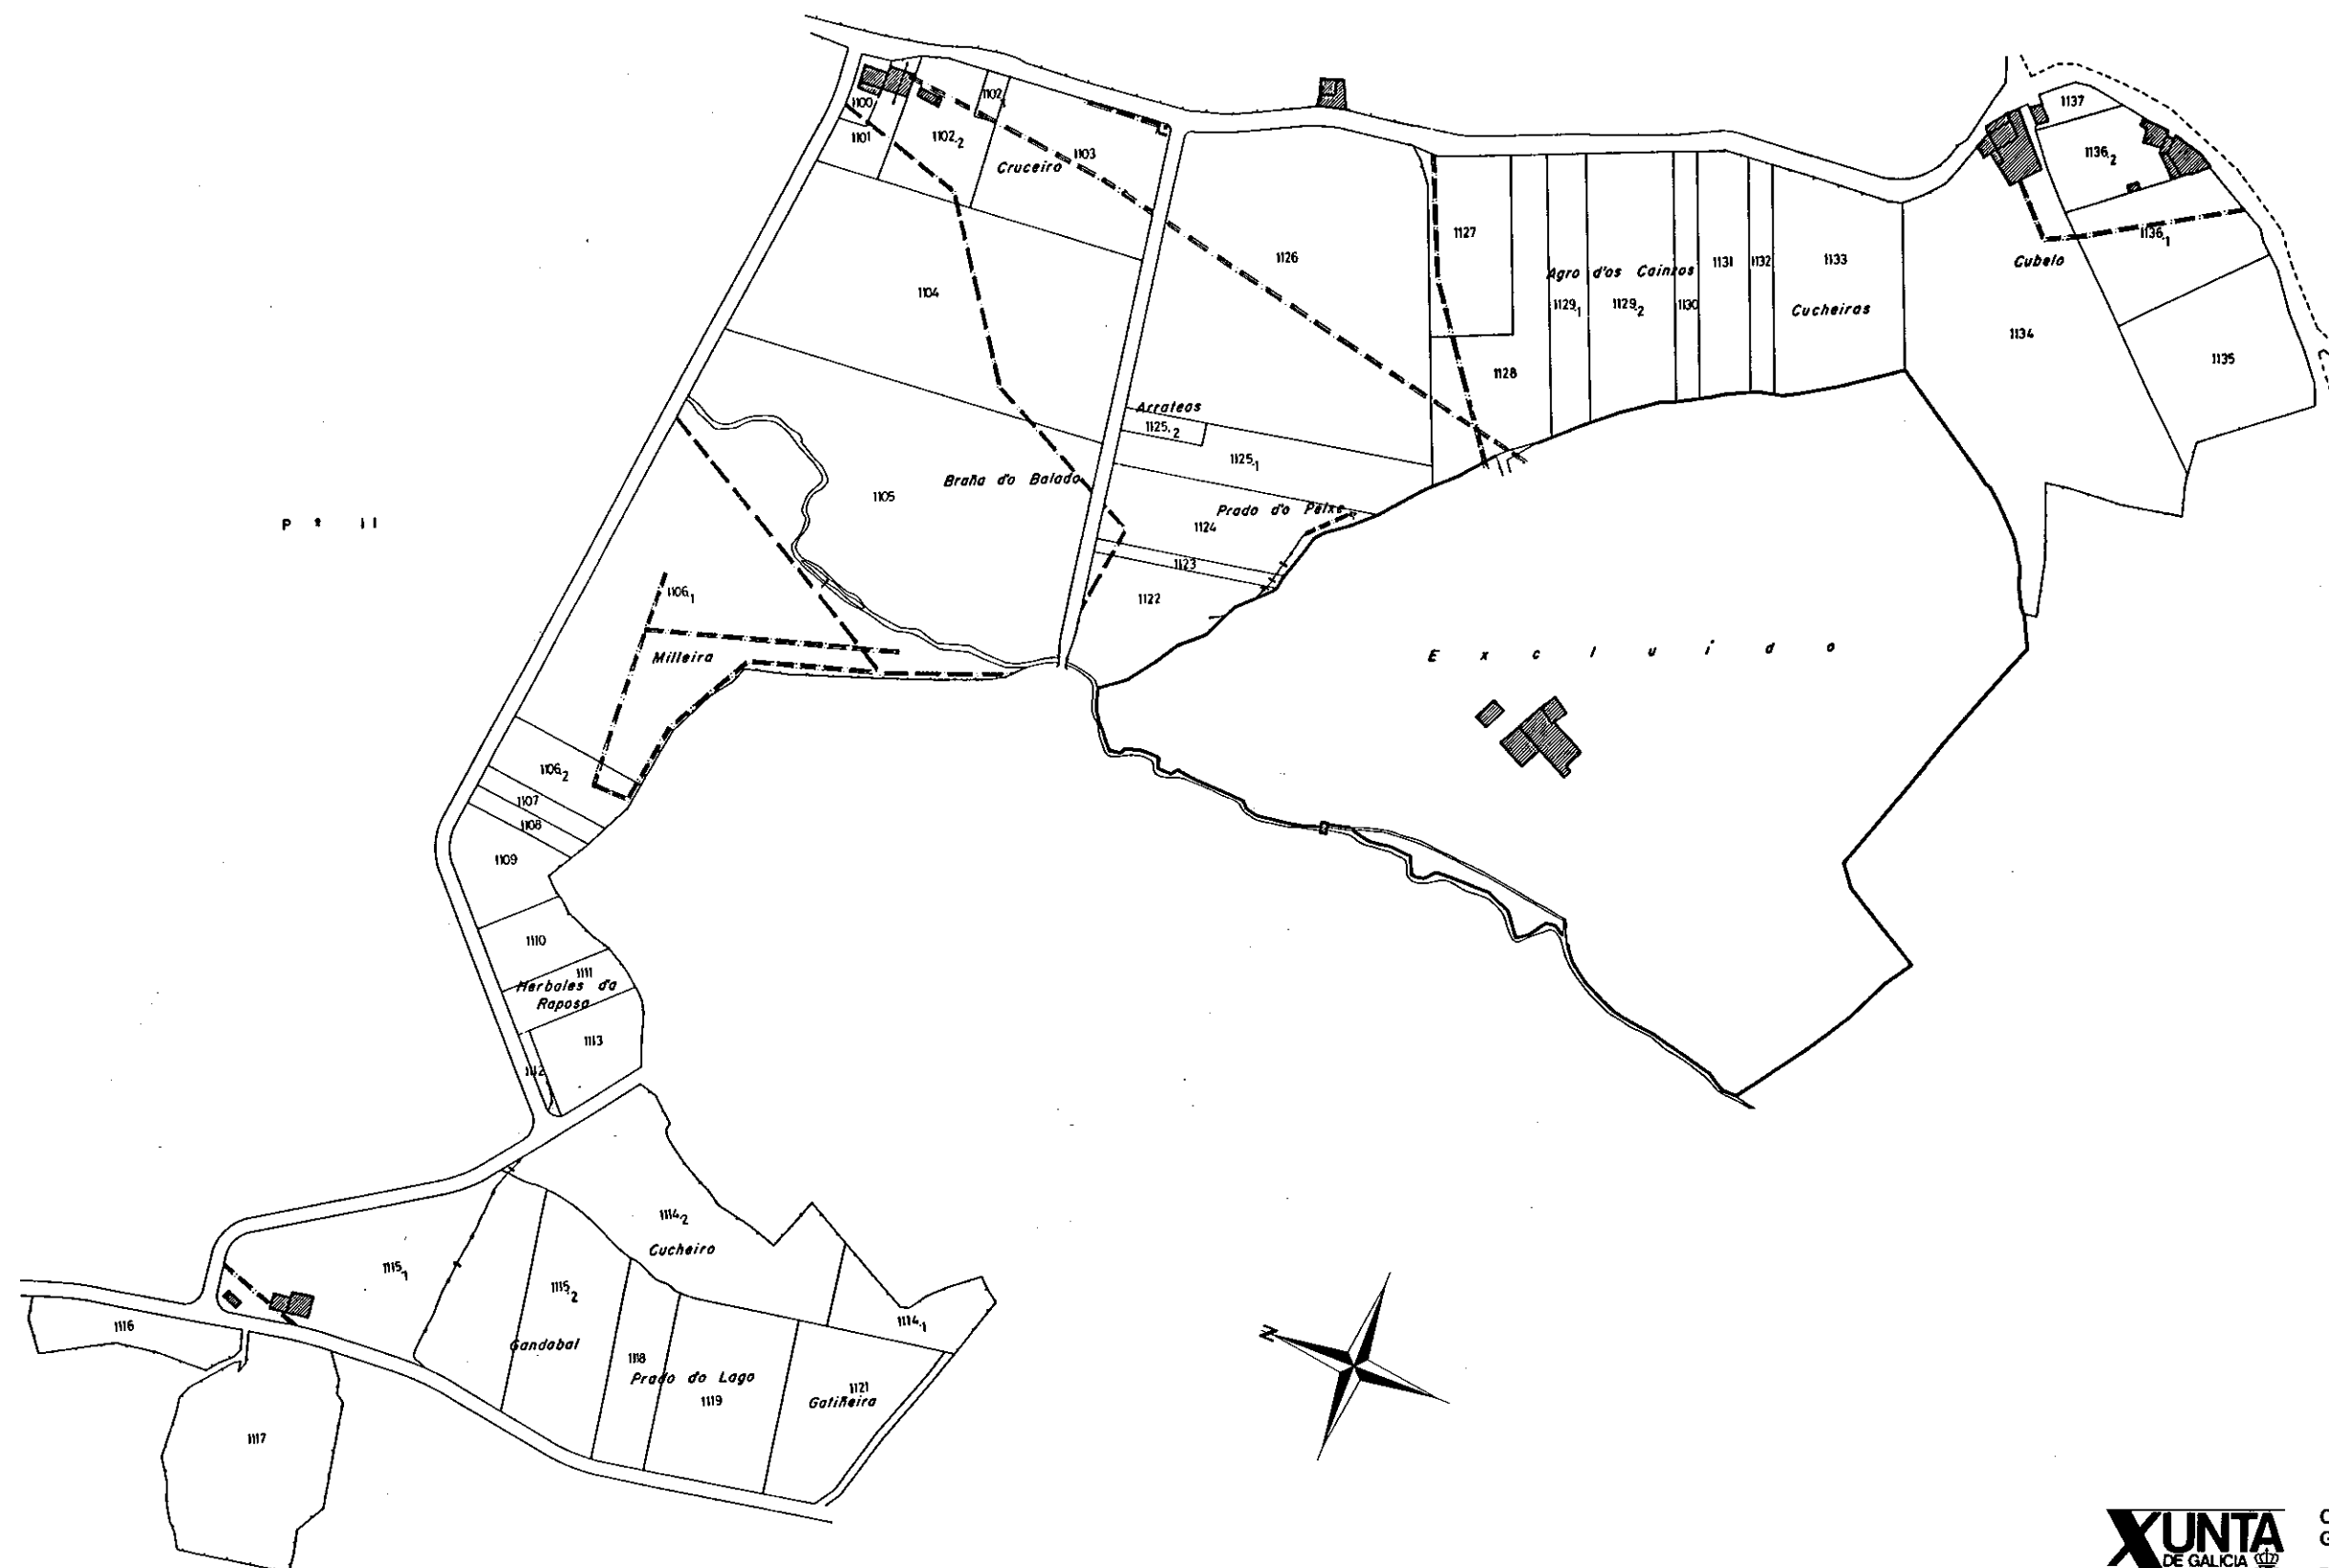

CONSELLERÍA DE AGRICULTURA,  
GANDERÍA E MONTES  
Dirección Xeral de Estructuras  
e Desenvolvemento Rural

**Zona: SAN MARTIN DE OZON**

Concello: MUXIA  
Provincia: A CORUÑA

Polígono 12

ESCALA APROX. 1: 3.000