


NOTA:

Este plano parcial débese desglosar do t
para ser unido ás escrituras en que c
ten as sucesivas transmisións da finca

Pº 5

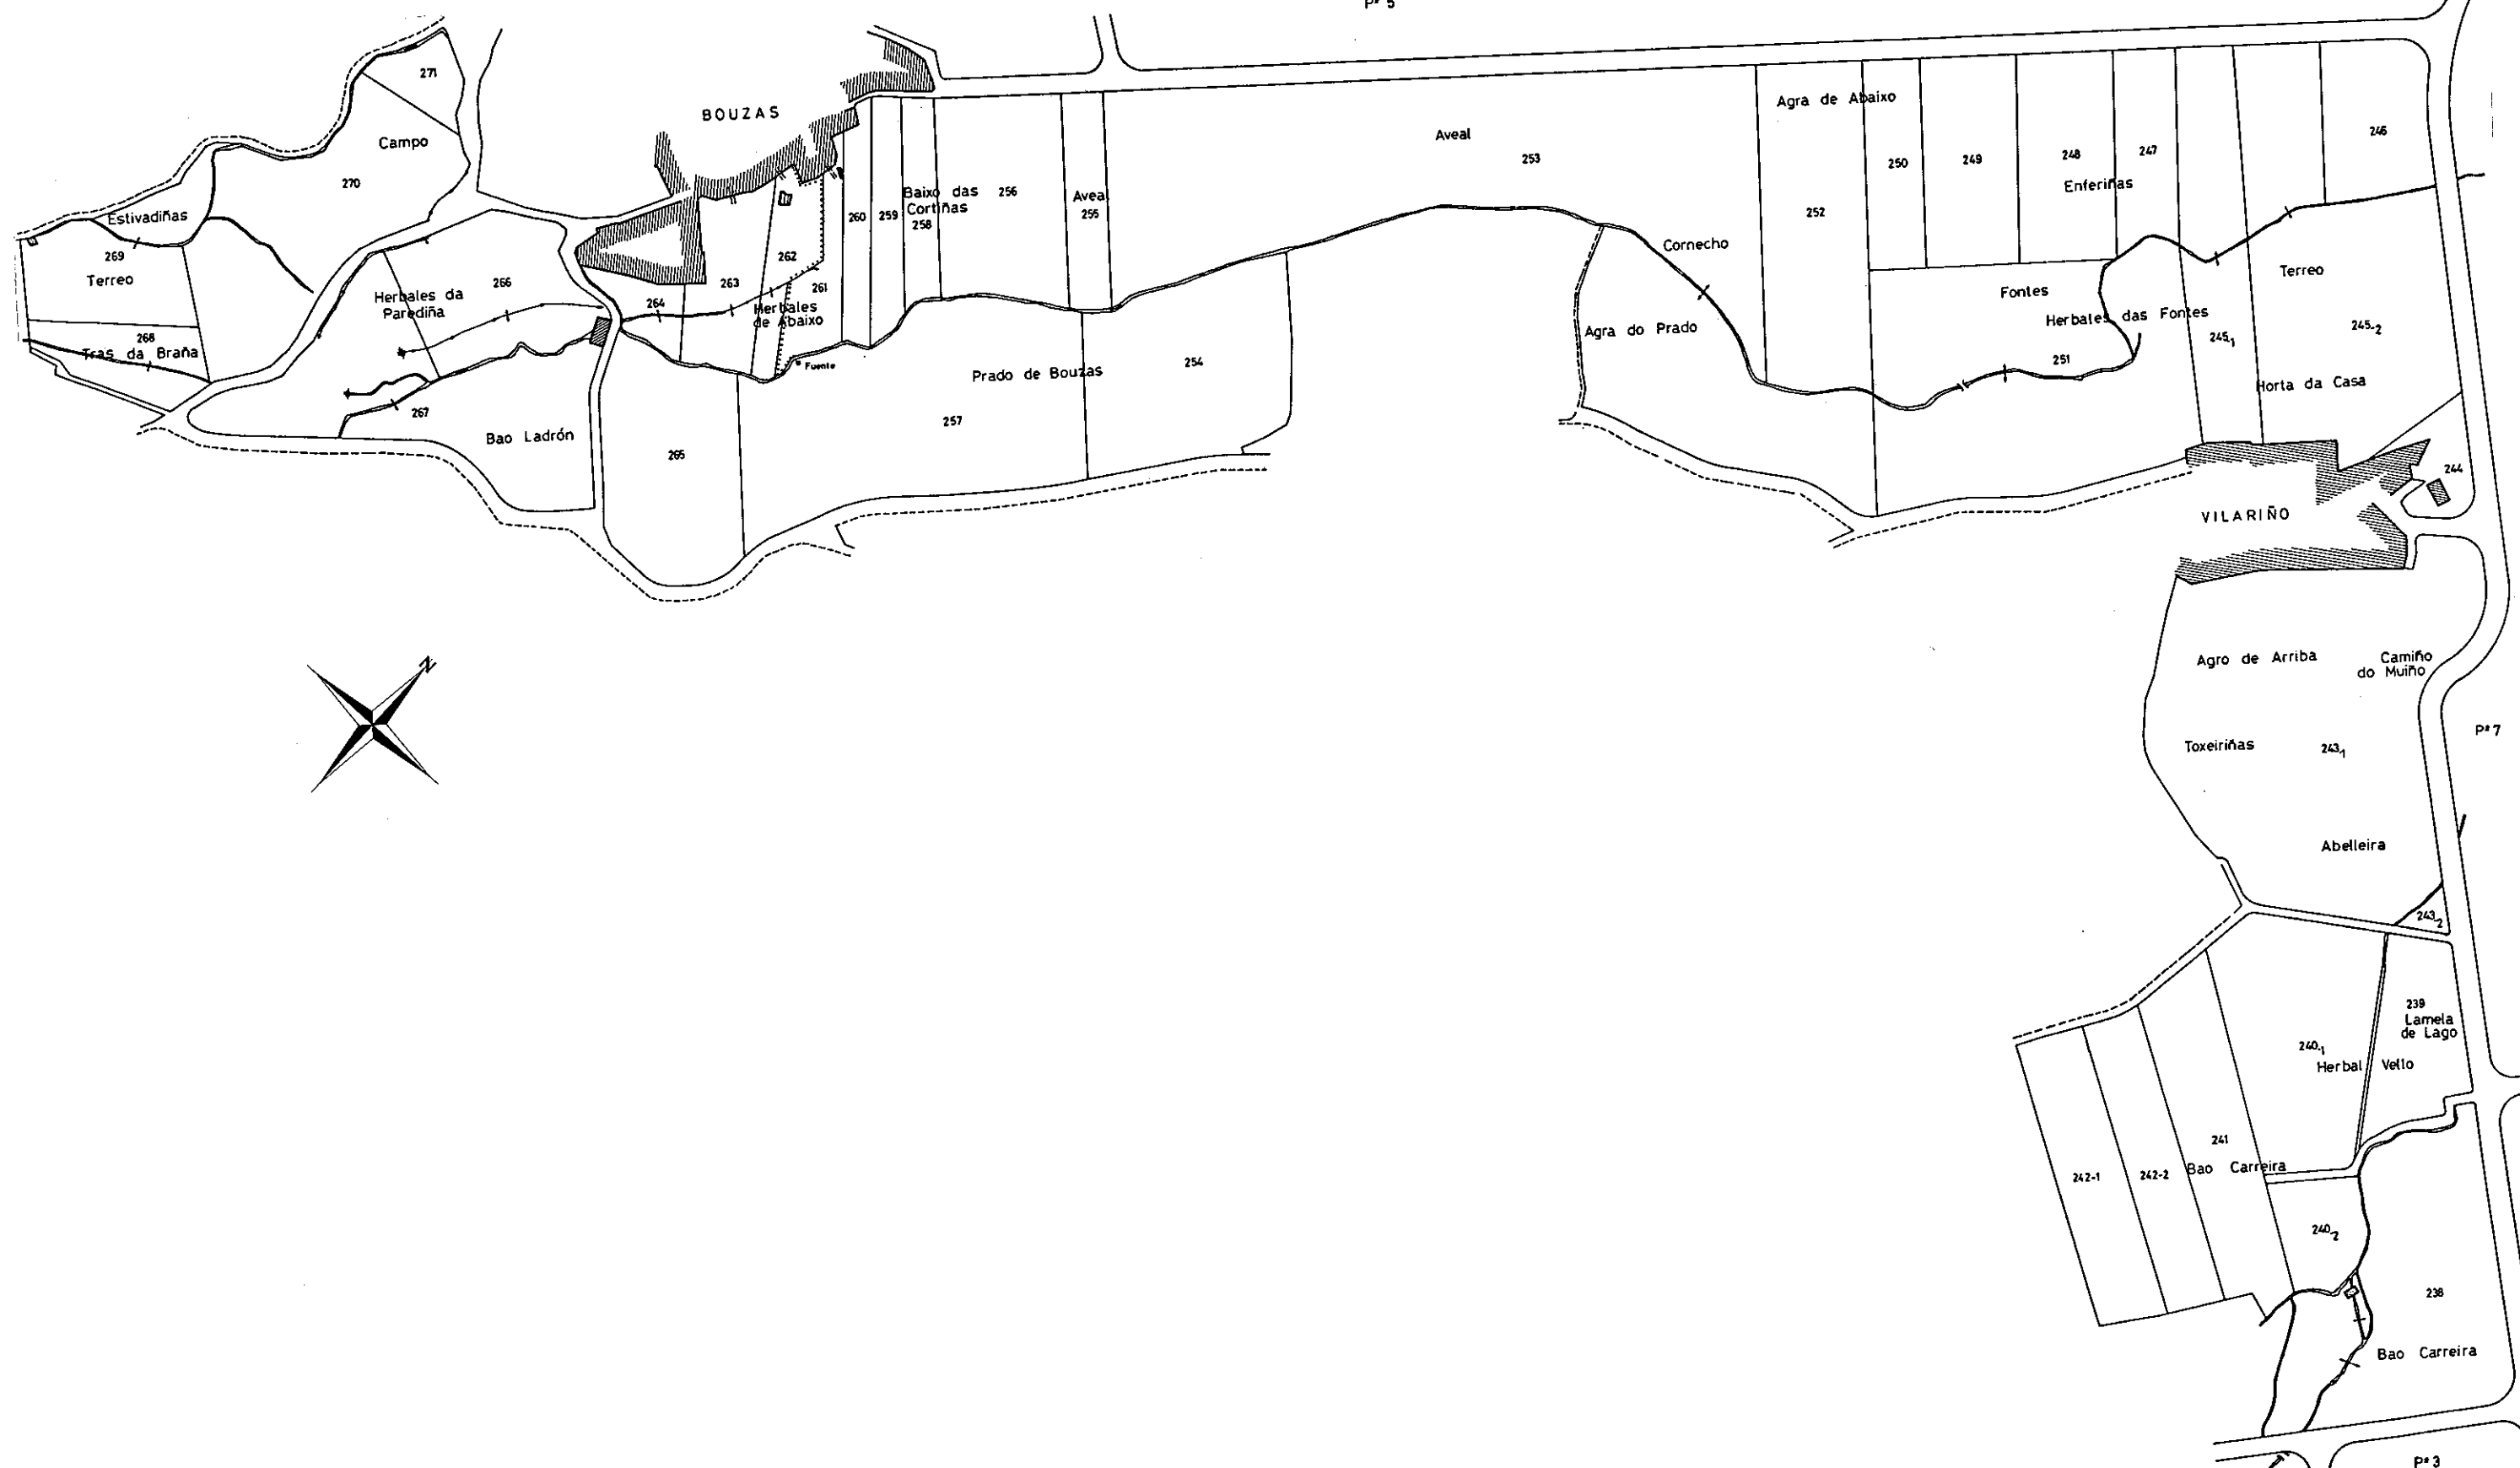

**CONSELLERÍA DE AGRICULTURA,
GANDERÍA E MONTES**
Dirección Xeral de Estructuras
e Desenvolvemento Rural

Zona: SAN XULIAN DE MORAIME

Concello: MUXIA

Provincia: A CORUÑA

Polígono 4

ESCALA APROX. 1: 3.000