


NOTA:
 Este plano parcial débese desglosar do
 para ser unido ás escrituras en que
 ten as sucesivas transmisións da finca

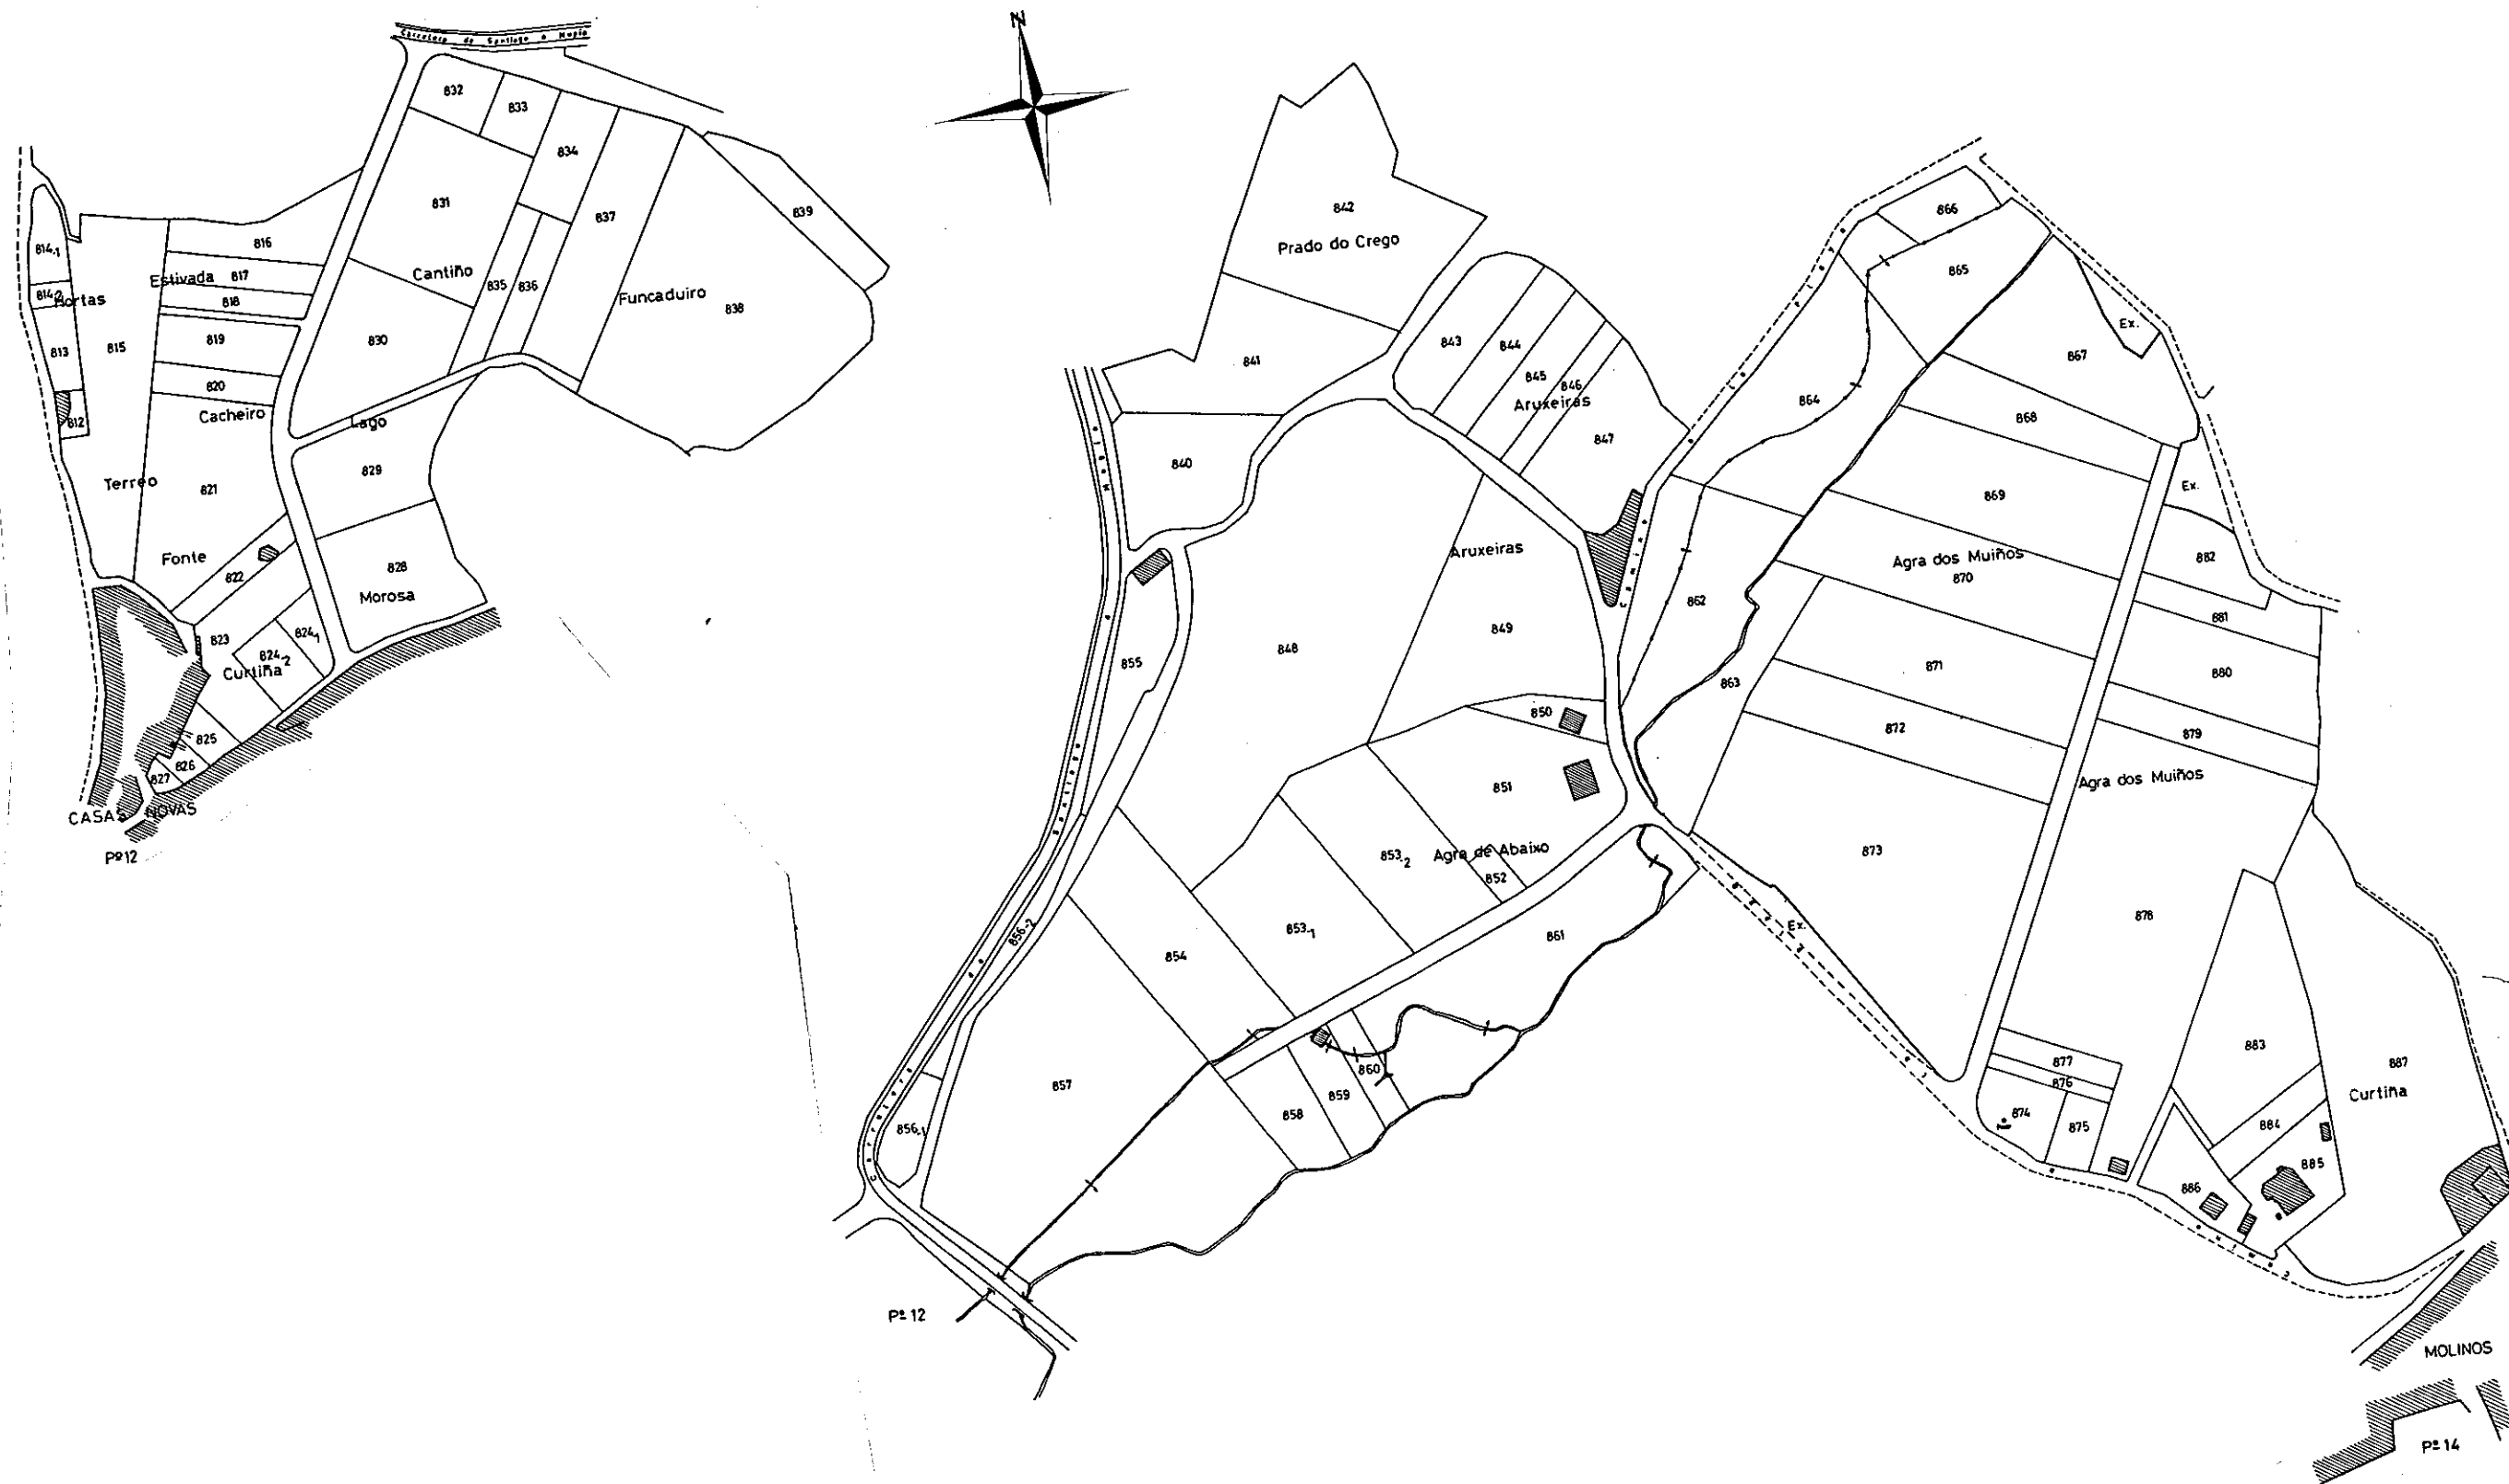

**CONSELLERÍA DE AGRICULTURA,
 GANDERÍA E MONTES**
 Dirección Xeral de Estructuras
 e Desenvolvemento Rural

Zona: SAN XULIAND E MORAIME

Concello: MUXIA

Provincia: A CORUÑA

Polígono 13

ESCALA APROXI. 1: 3.000