


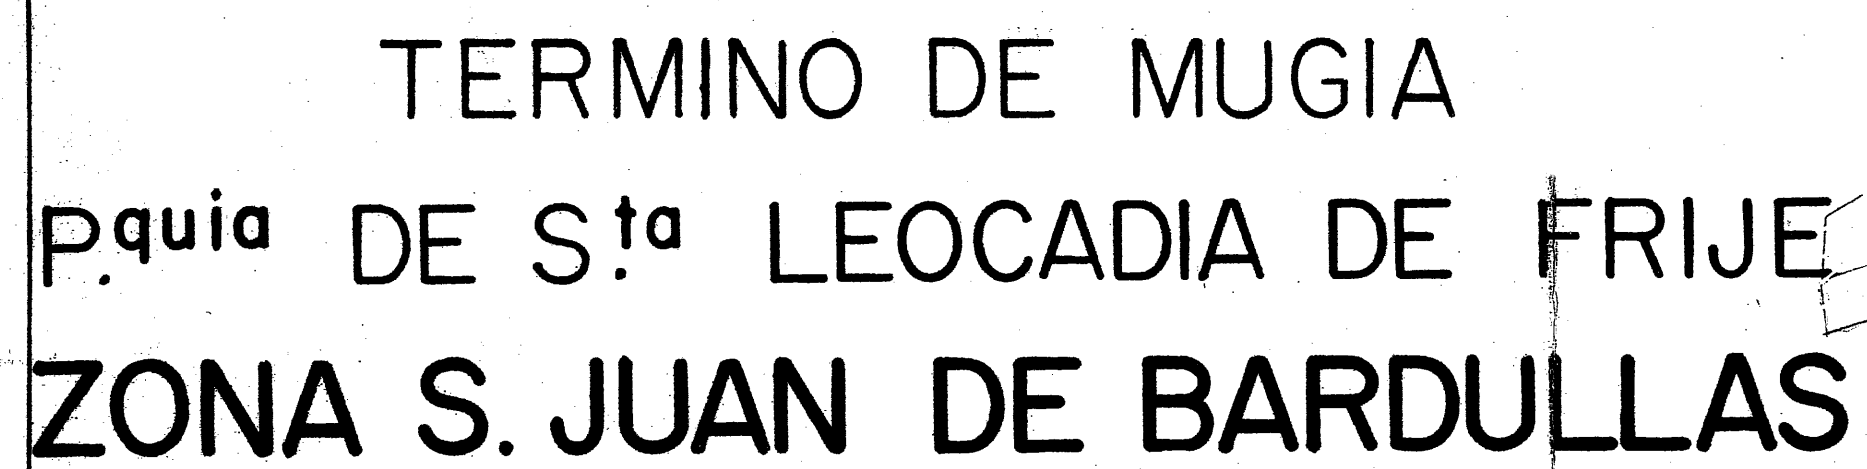

POLIGONO Nº 1

ESCALA 1:1.000

Plano parcelario de la Zona, rectificado
como consecuencia de la Encuesta de Bases.

Corumbión, 28 de Septiembre de 1965

V.º B.º

El Presidente de la Comisión Local,

COMISIÓN LOCAL DE CONDENACIÓN

SAN JUAN DE BARROILLO - LA CORUÑA

