


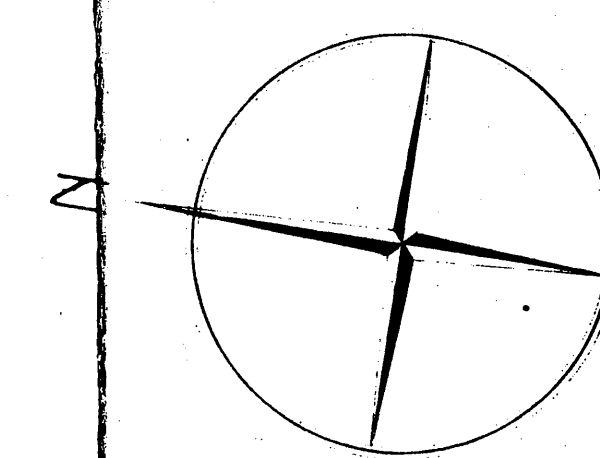

TERMINO MUNICIPAL DE
MORQUINTIAN
AYUNTAMIENTO DE MUGIA
-LA CORUÑA-
POLIGONO Nº 4
ESCALA 1:1000



Pº 3

Pº 2

Pº 5


LEYENDA

- | | | |
|----|-------------|-------------|
| 1ª | [Empty box] | [Empty box] |
| 2ª | [Empty box] | [Empty box] |
| 3ª | [Empty box] | [Empty box] |
| 4ª | [Empty box] | [Empty box] |
| 5ª | [Empty box] | [Empty box] |
| 6ª | [Empty box] | [Empty box] |

Plano parcelario de la Zona, rectificado
como consecuencia de la Encuesta de Bases.

El Secretario de la Comisión Local,

El Presidente de la Comisión Local,

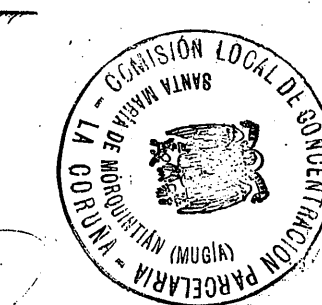

A: 82

Vilachán
Morquintian