

Plano parcelario de la Zona, rectificado  
como consecuencia de la Encuesta de Bases.  
24 de Julio de 1969  
El Secretario de la Comisión Local,  
*[Signature]*




# TERMINO MUNICIPAL DE SAN CRISTOBAL DE NEMIÑA —LA CORUÑA— POLIGONO N°3 ESCALA 1:1.000

El Presidente de la Comisión Local,  
*[Signature]*

### LEYENDA

- 1ª
- 2ª
- 3ª
- 4ª
- 5ª
- 6ª
- 7ª

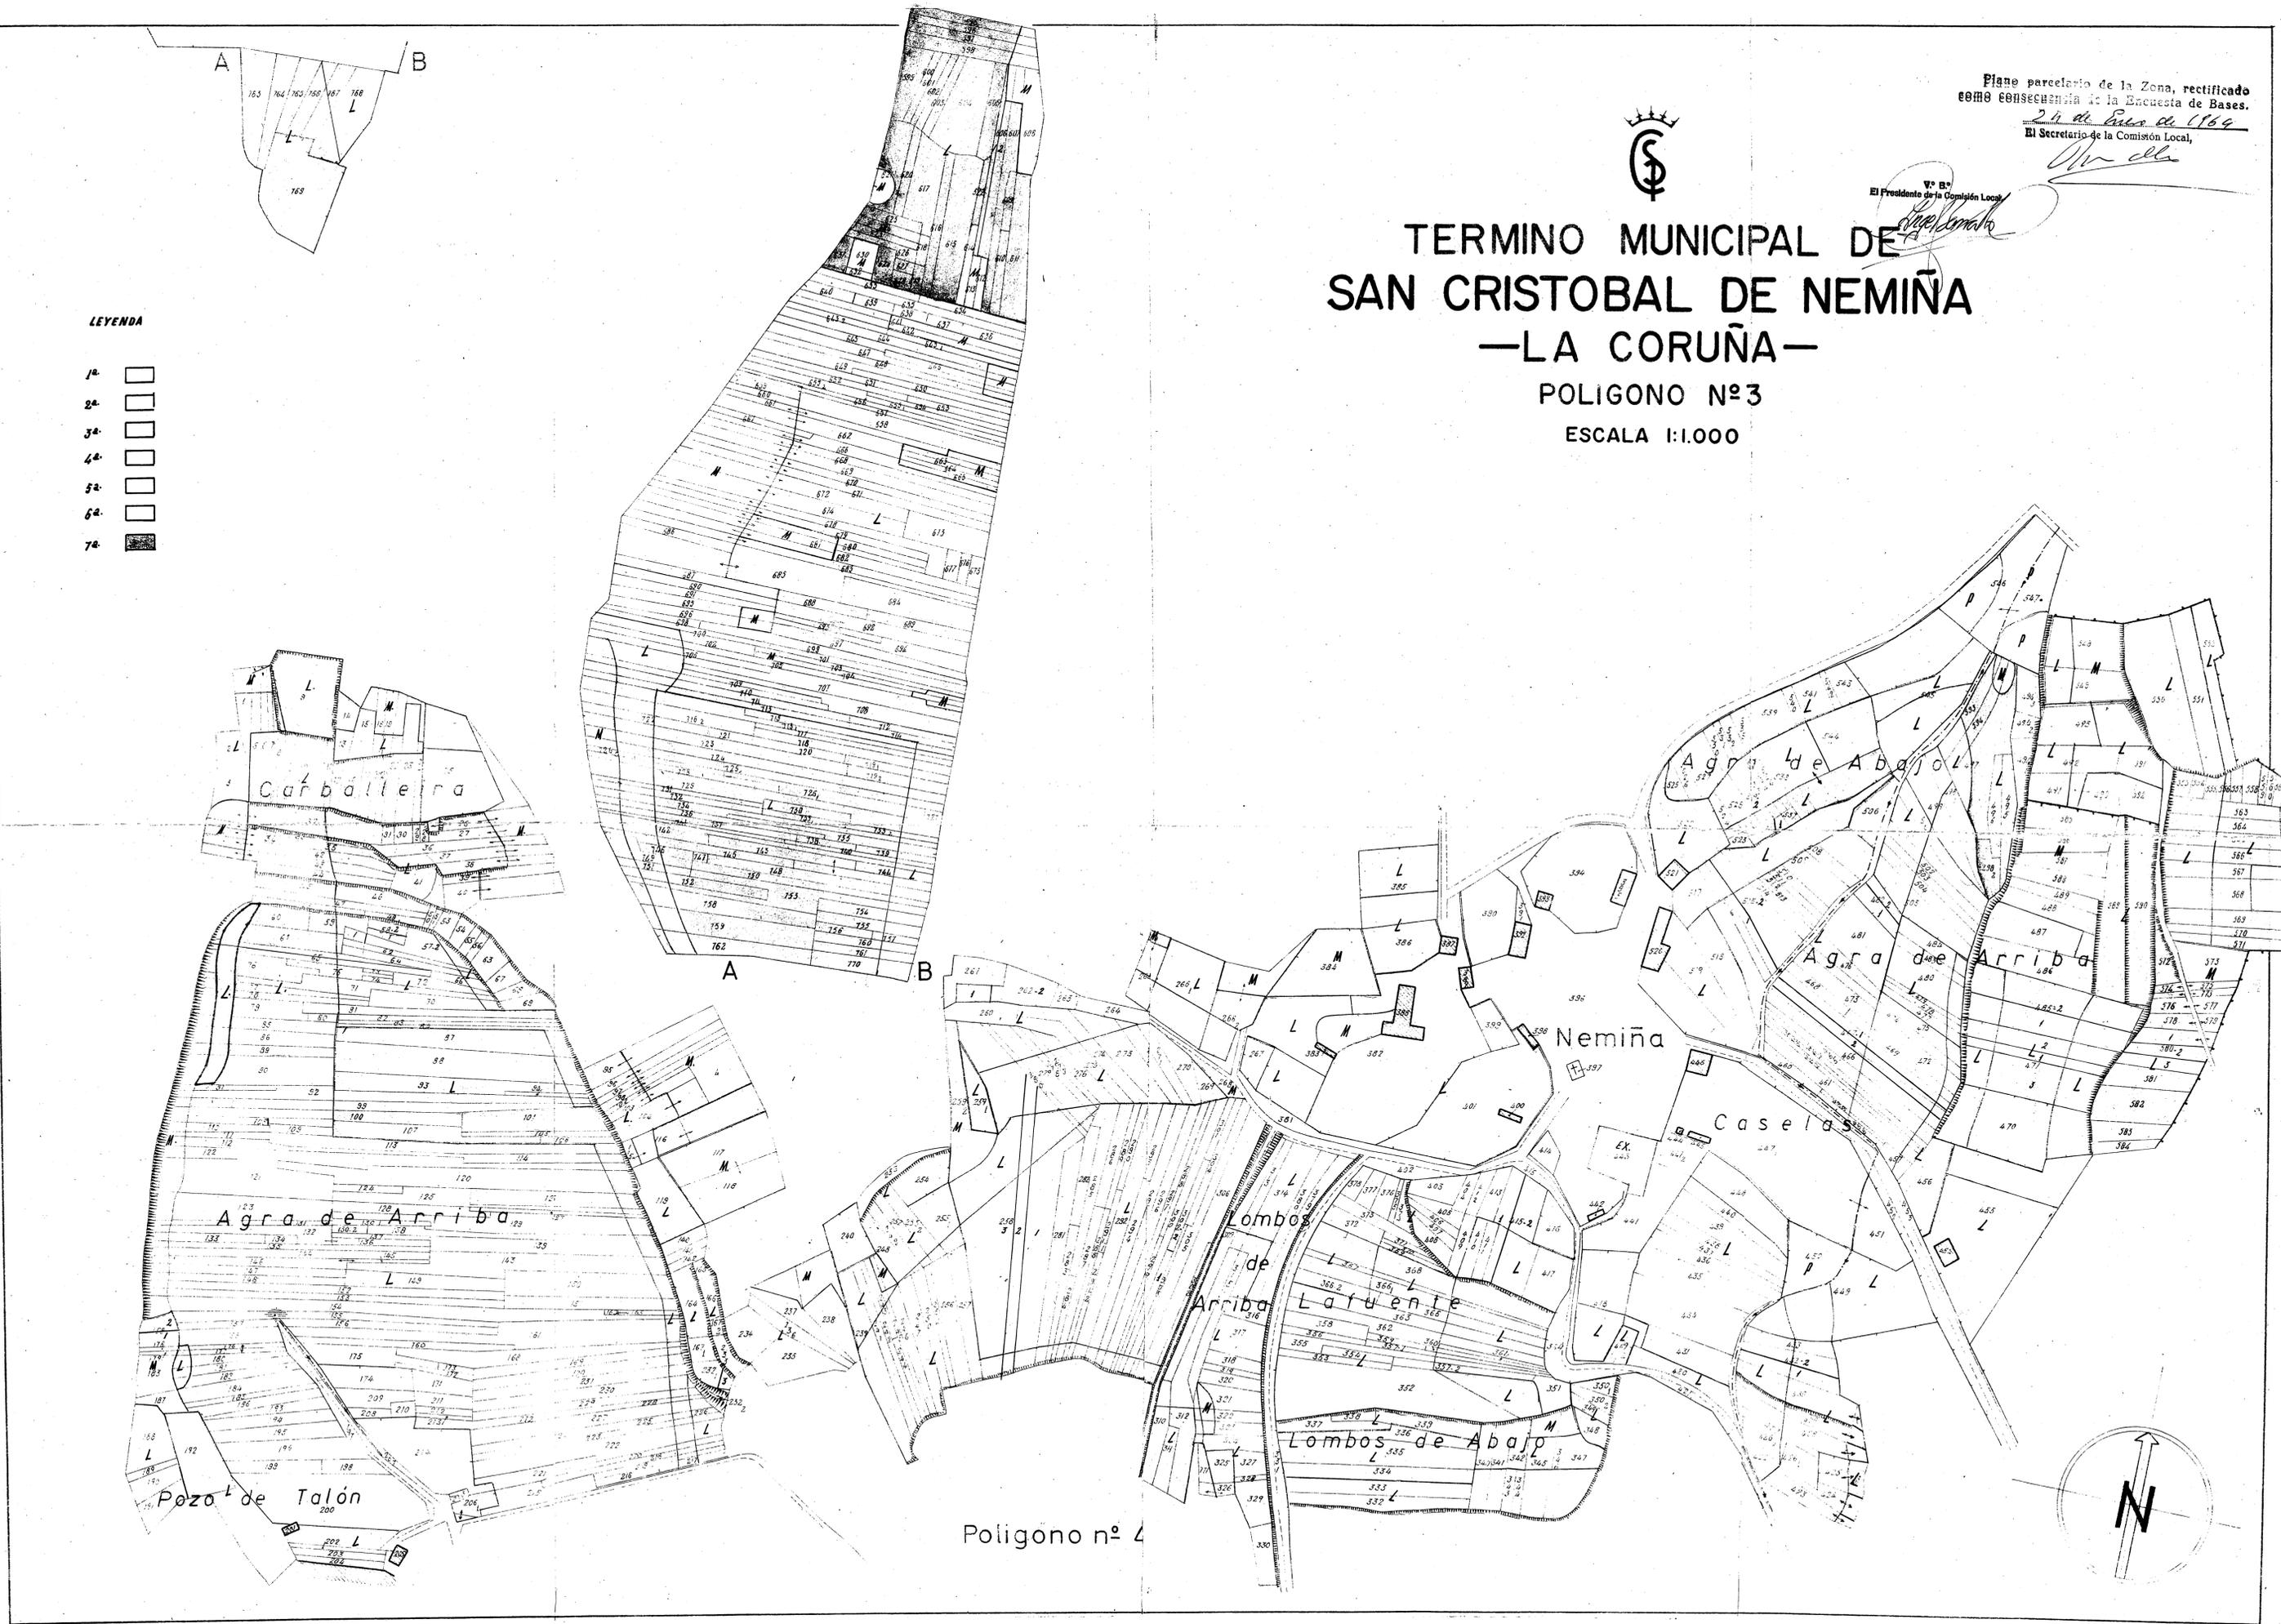

Poligono n° 4