


Plano parcelario de la Zona, rectificado  
como consecuencia de la Ecuación de Bases.  
El Fomento 31 de Julio de 1957  
El Secretario de la Comisión Local,

Vº Bº  
El Presidente de la Comisión Local,

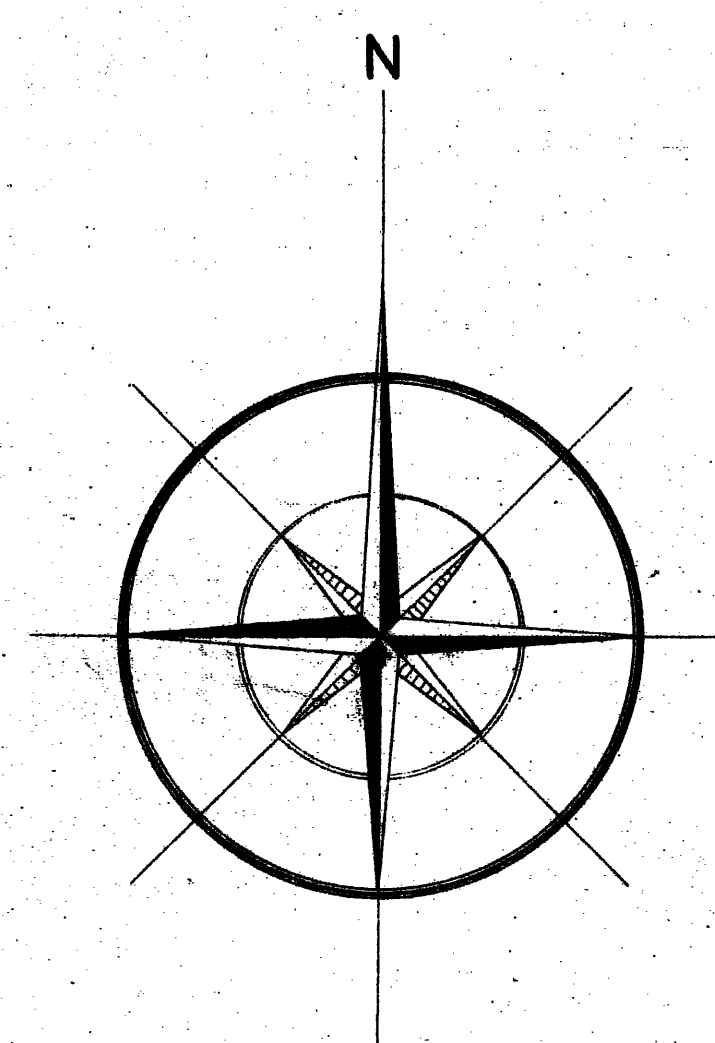

MINISTERIO DE AGRICULTURA  
SERVICIO DE CONCENTRACION PARCELARIA

## PLANO PARCELARIO

PROVINCIA LA CORUÑA

AYUNTAMIENTO NARON

ZONA STA MARIA  
DEL VAL

ESCALA 1:1000

HOJA / POLIGONO 4

INGENIERO  
AGRONOMO

Os Matos

- 1ª CLASE
- 2ª CLASE
- 3ª CLASE
- 4ª CLASE
- PRADO
- P MONTE BAJO
- Mb LABRADIO
- L

