


§
 TERMINO MUNICIPAL DE NEGREIRA
 PARROQUIA DE LIÑAYO
 LA CORUÑA
 POLIGONO Nº 4
 ESCALA 1:1,000

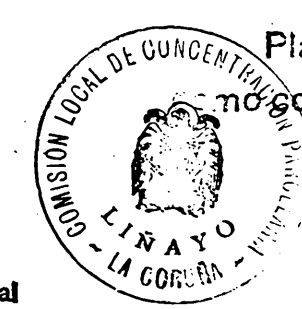

Plano parcelario de la zona, rectificado
 no consecuencia de la Encuesta de Bases


13 ABR. 1966

V.º B.º
 El Presidente de la Comisión Local

R. Zapico

El Secretario de la Comisión Local

Indalecio

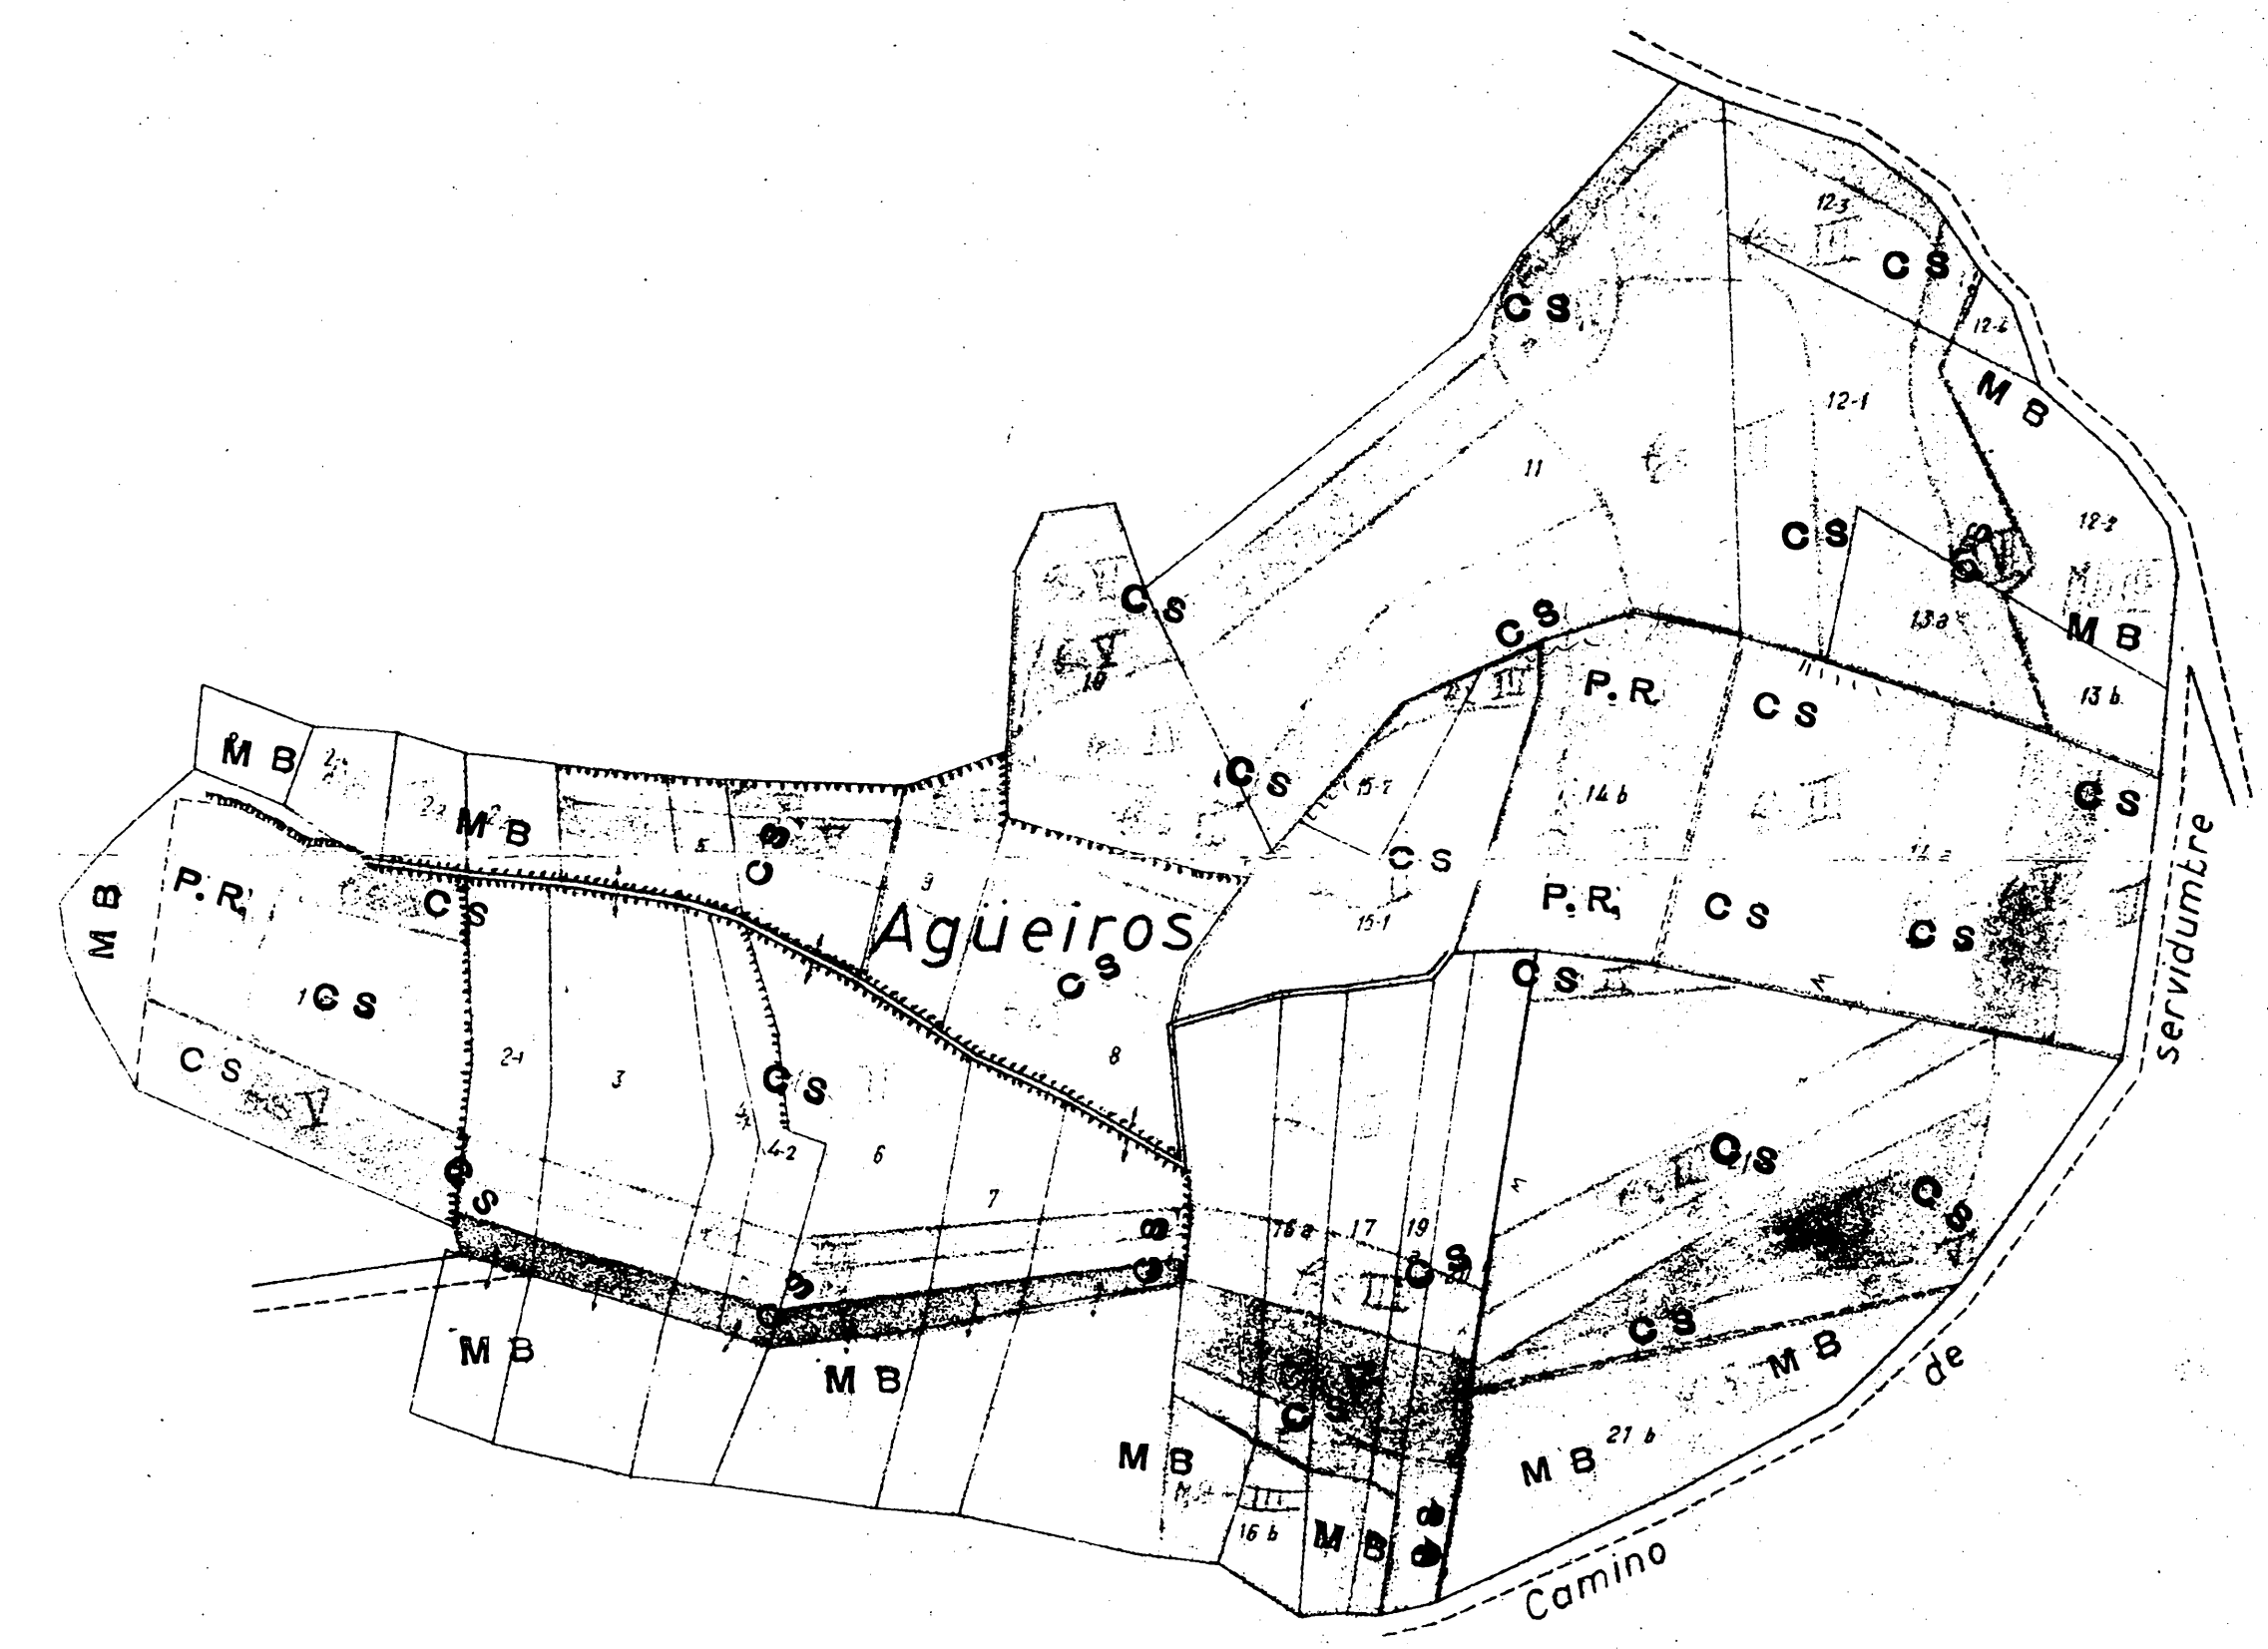

LEYENDA

☐	Clase 1ª	☐
☐	" 2ª	☐
☐	" 3ª	☐
☐	" 4ª	☐
☒	" 5ª	☐
☒	" 6ª	☐

