


Zona: CAMPO LONGO-NIÑARELLE

Ayuntamiento: NEGREIRA

Provincia: A CORUÑA

Polígono 1

Esc. 1:4000

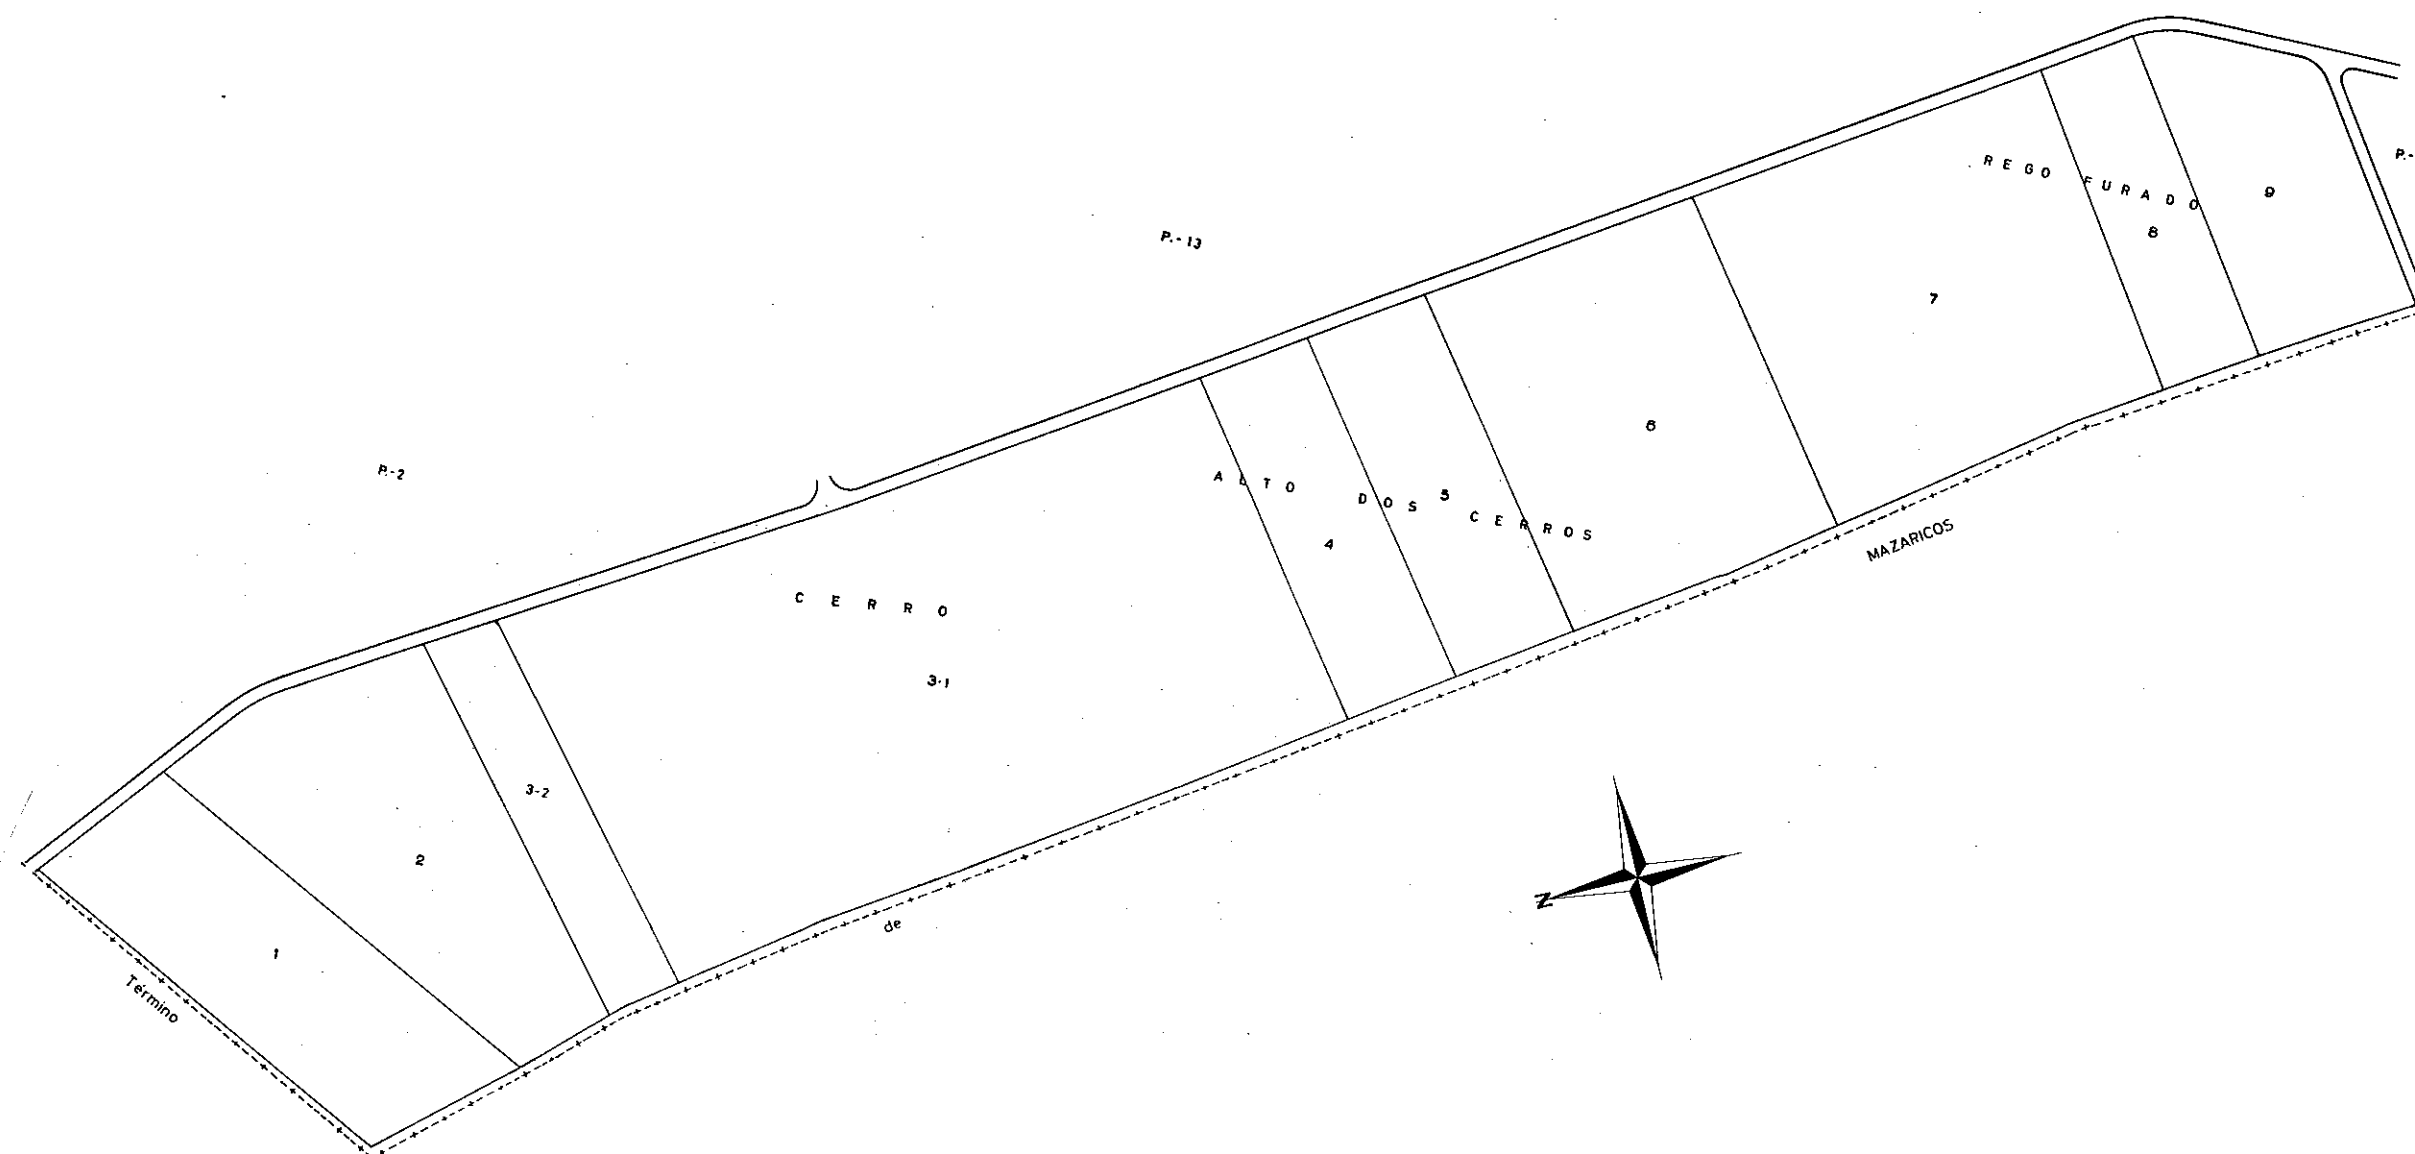

NOTA:

Este plano parcial debe ser desglosado del
título para ser unido a las escrituras en que
consten las sucesivas transmisiones de la finca.