


Zona: CAMPOLONGO-NIÑARELLE

Ayuntamiento: NEGREIRA

Provincia: A CORUÑA

Polígono 3

Esc.: 1:4000

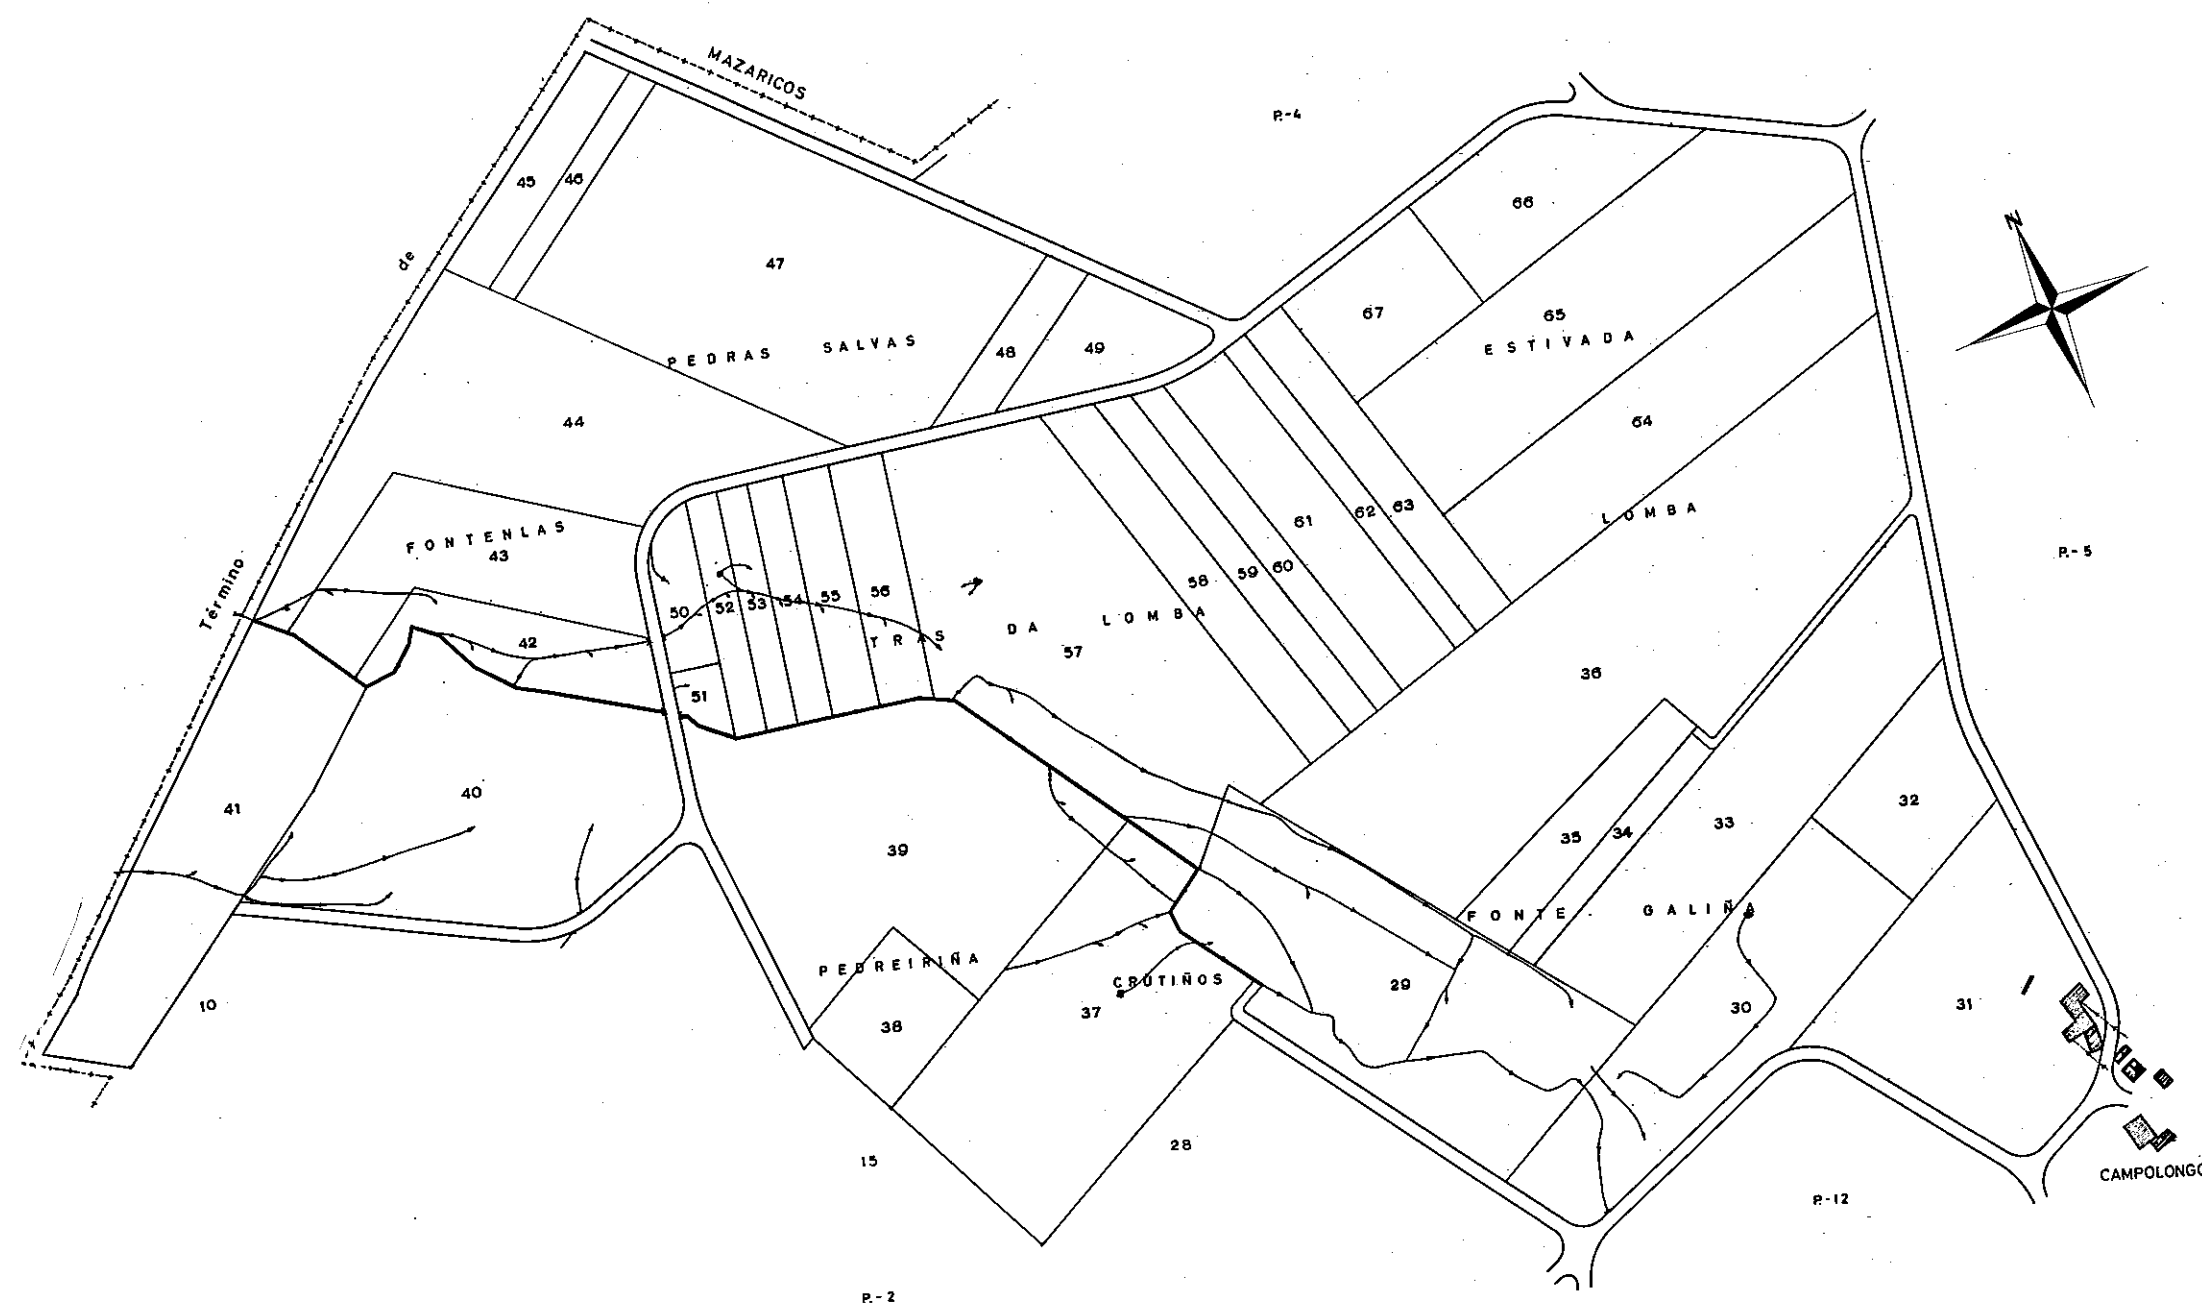

NOTA:

Este plano parcial debe ser desglosado de
título para ser unido a las escrituras en que
consten las sucesivas transmisiones de la finca