


**Zona:** CAMPOLONGO-NIÑARELLE

**Ayuntamiento:** NEGREIRA

**Provincia:** A CORUÑA

Polígono 12

Esc. 1:4000

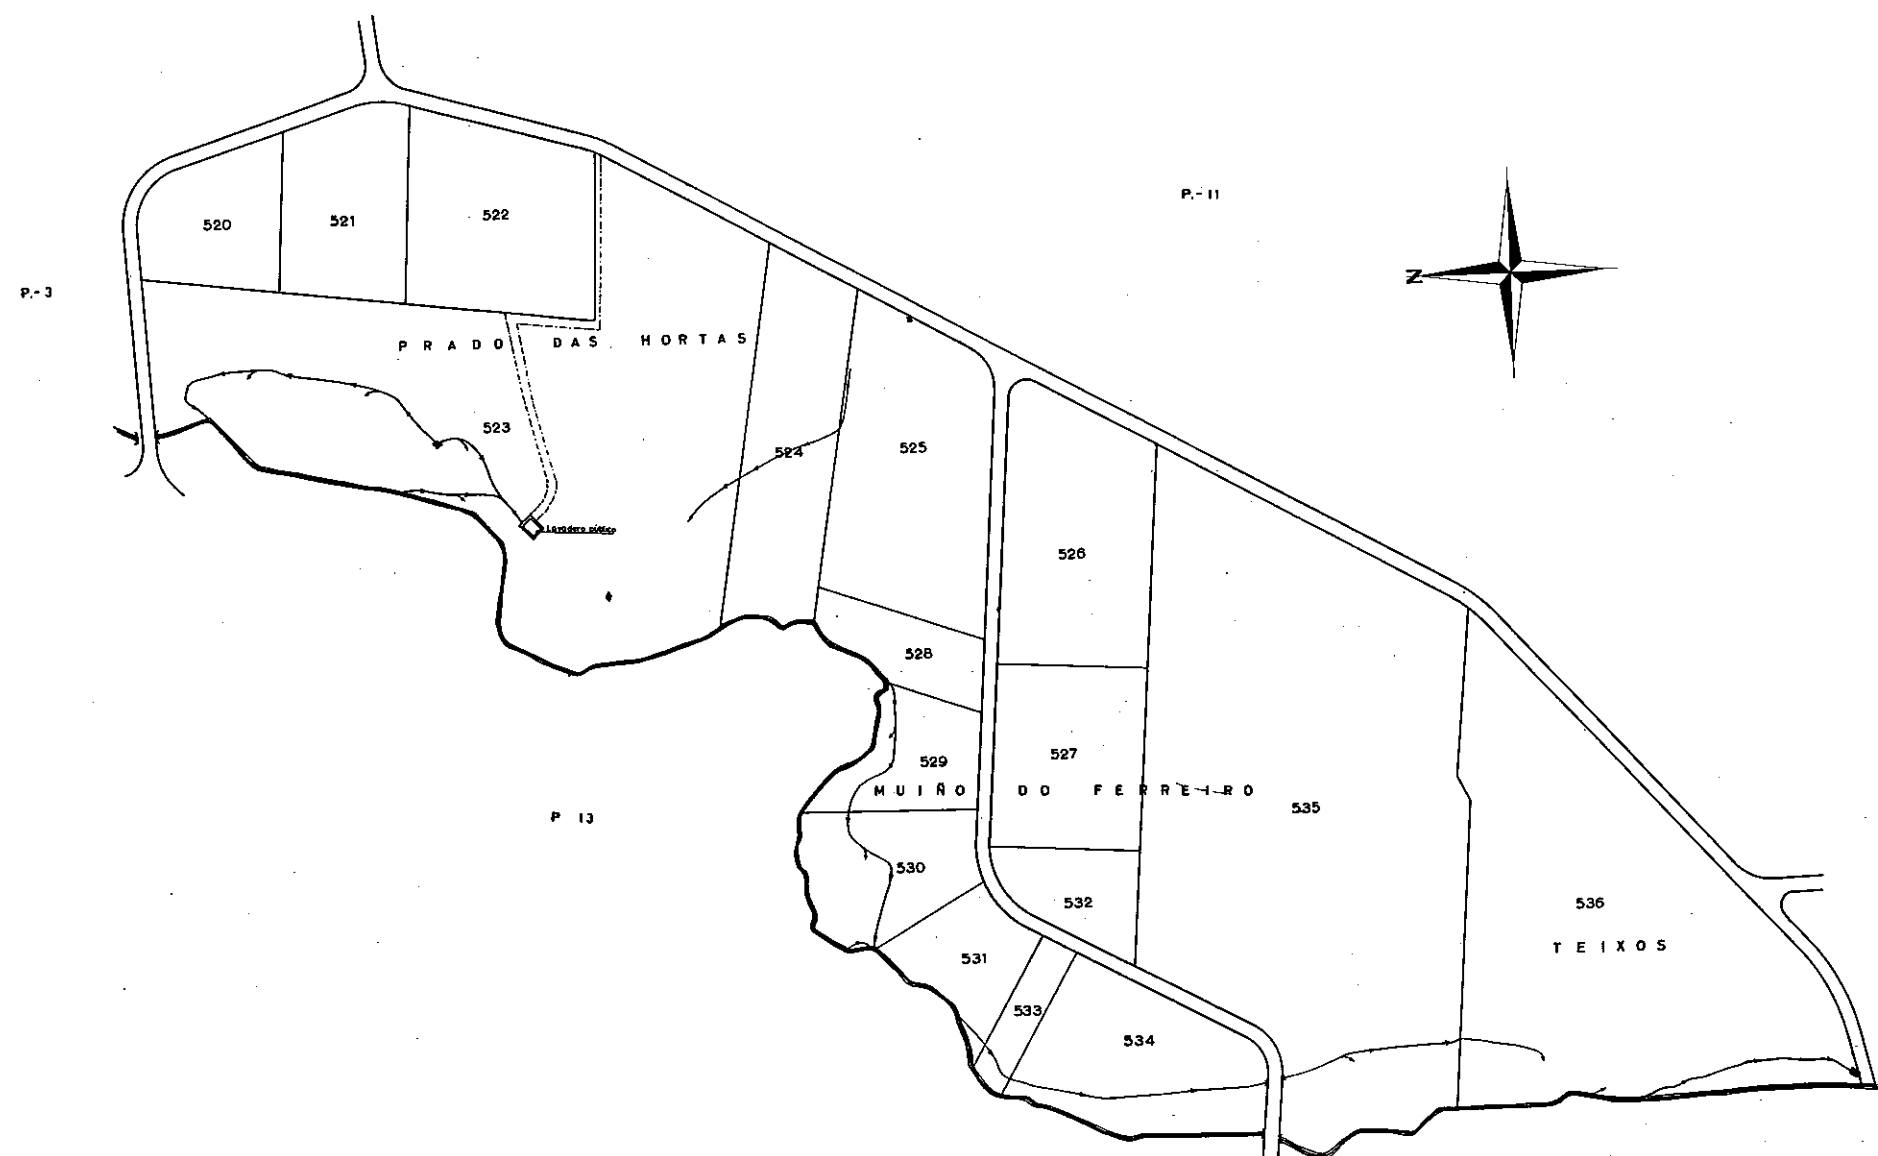

NOTA:

Este plano parcial debe ser desglosado del título para ser unido a las escrituras en que consten las sucesivas transmisiones de la finca.