


Zona: SAN PEDRO DE XALLAS

Ayuntamiento: NEGREIRA

Provincia: A CORUÑA

Polígono 1

Esc. aprox. 1:6000

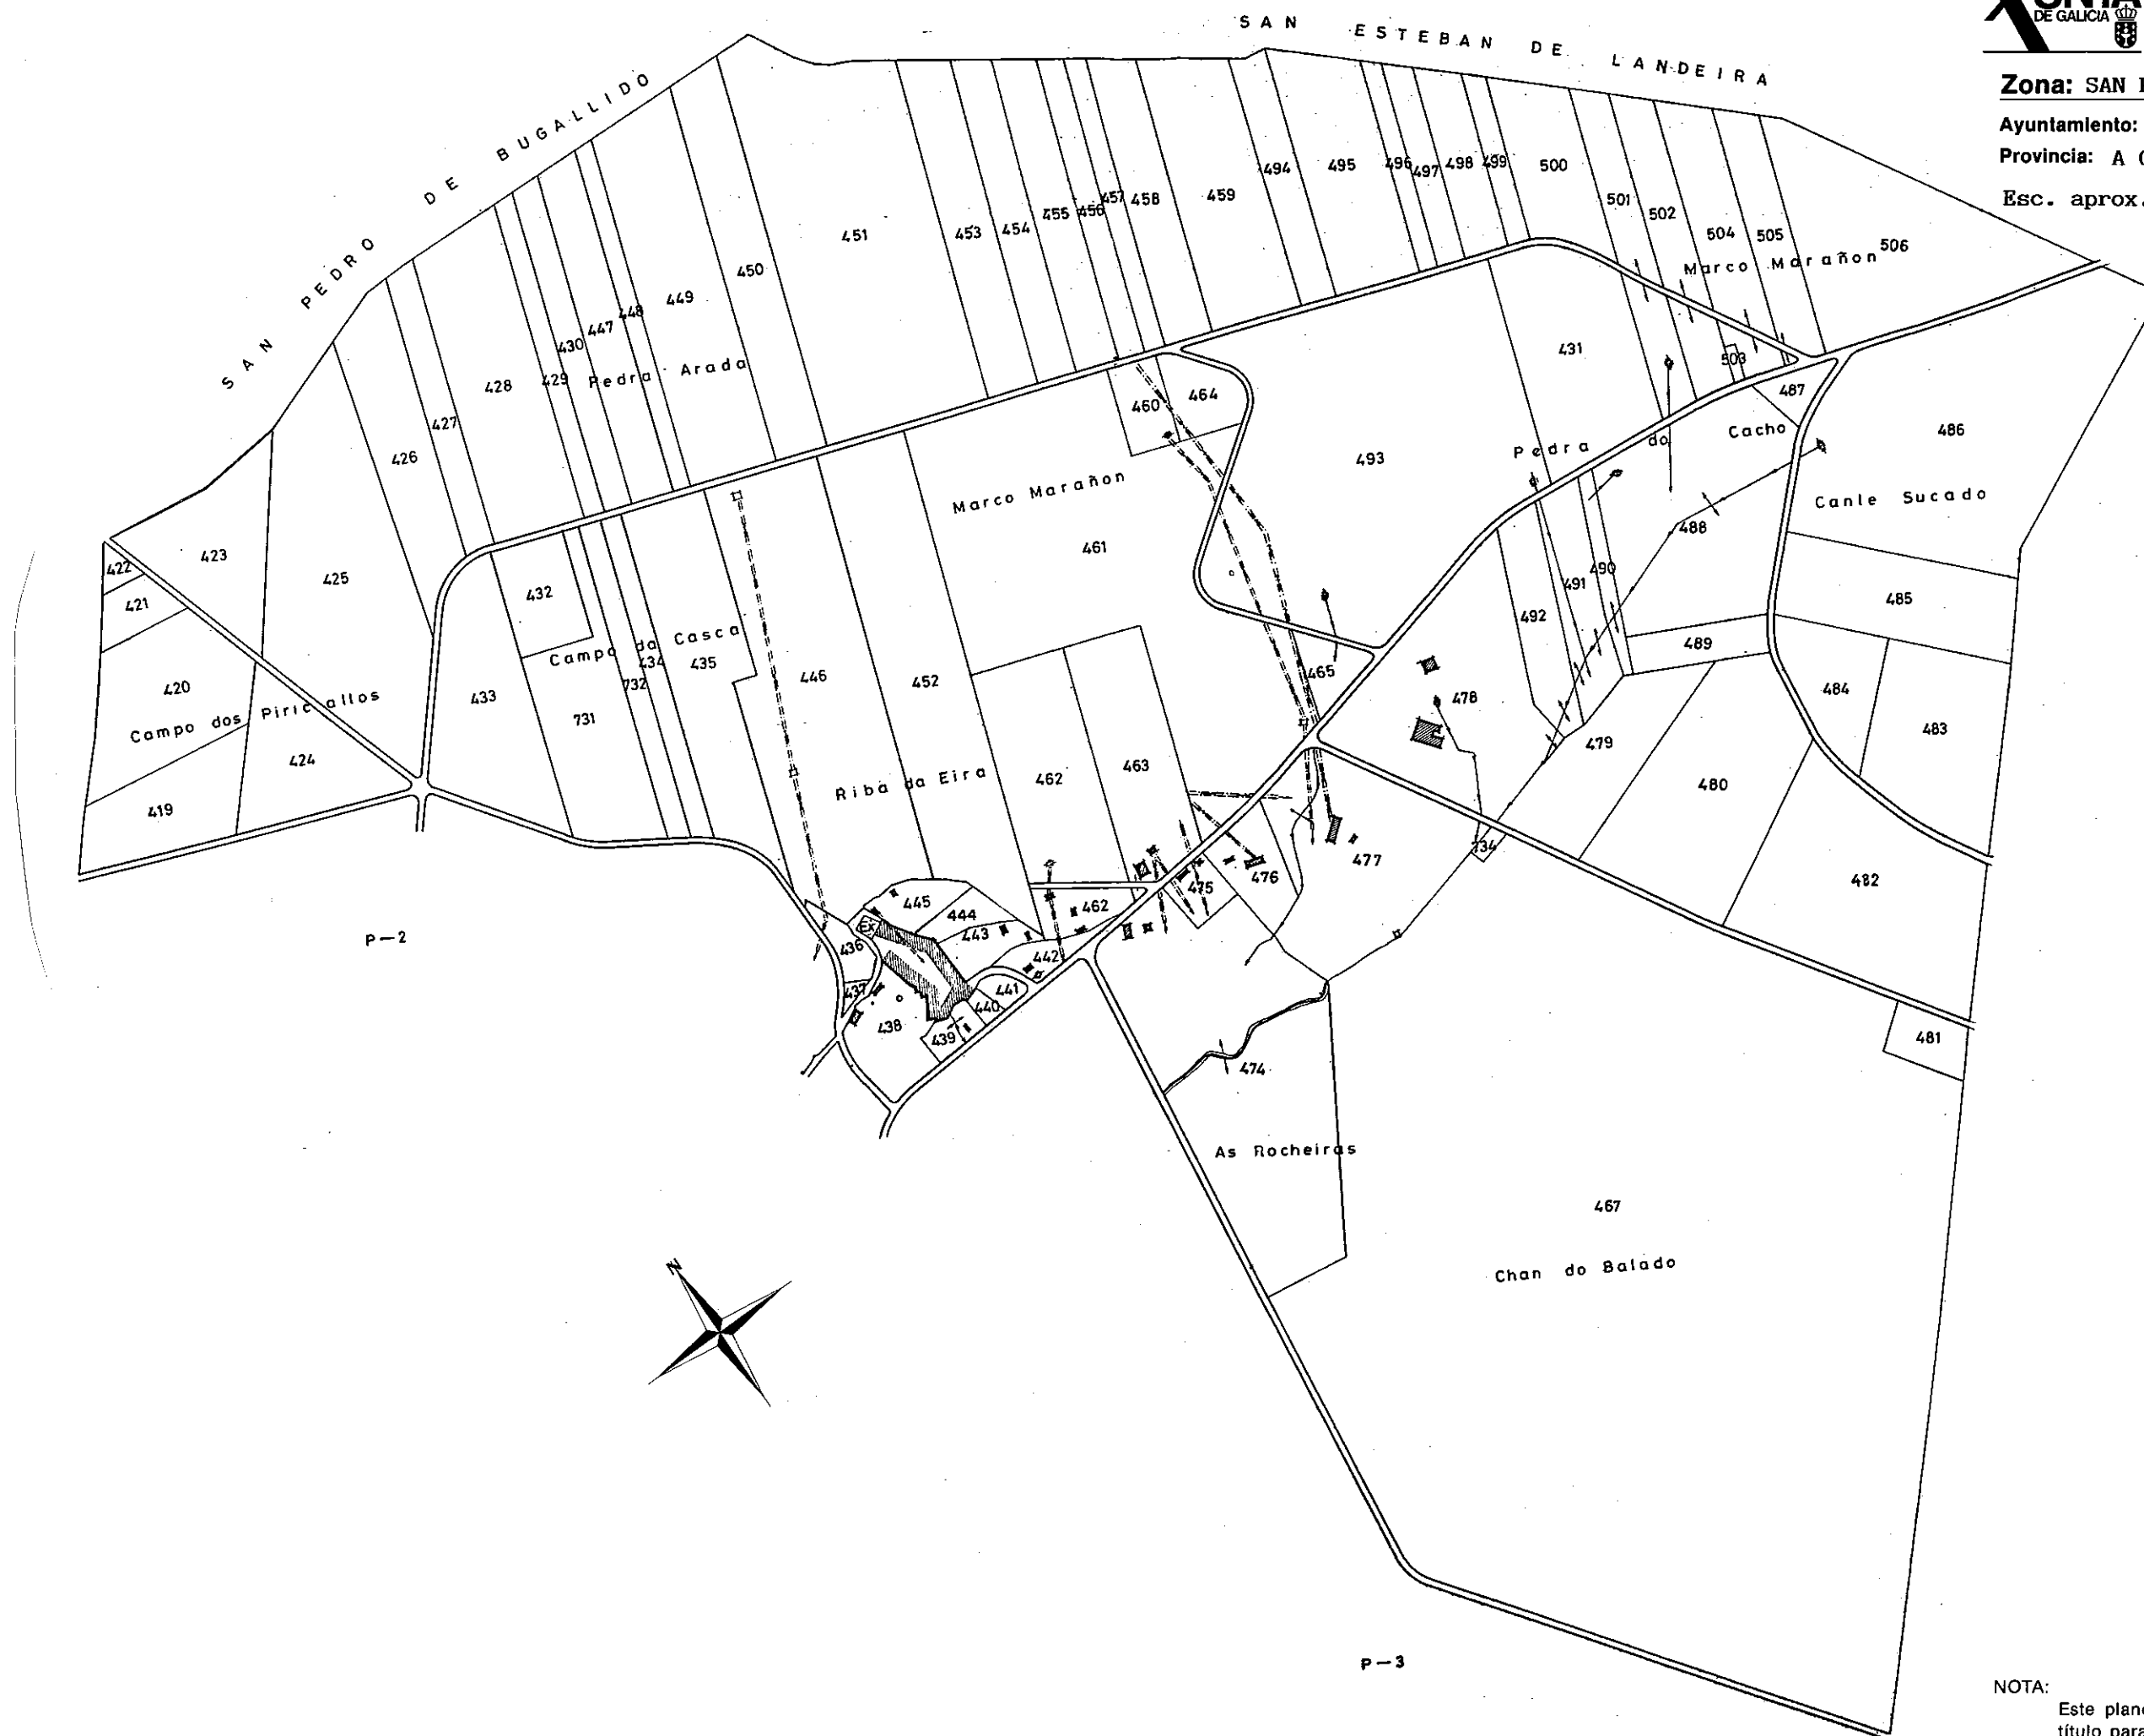

NOTA:
Este plano parcial debe ser desglosado del título para ser unido a las escrituras en que consten las sucesivas transmisiones de la finca.