



Zona: SAN PEDRO DE XALLAS

Ayuntamiento: NEGREIRA

Provincia: A CORUÑA

Polígono 2

Esc. aprox. 1:6000

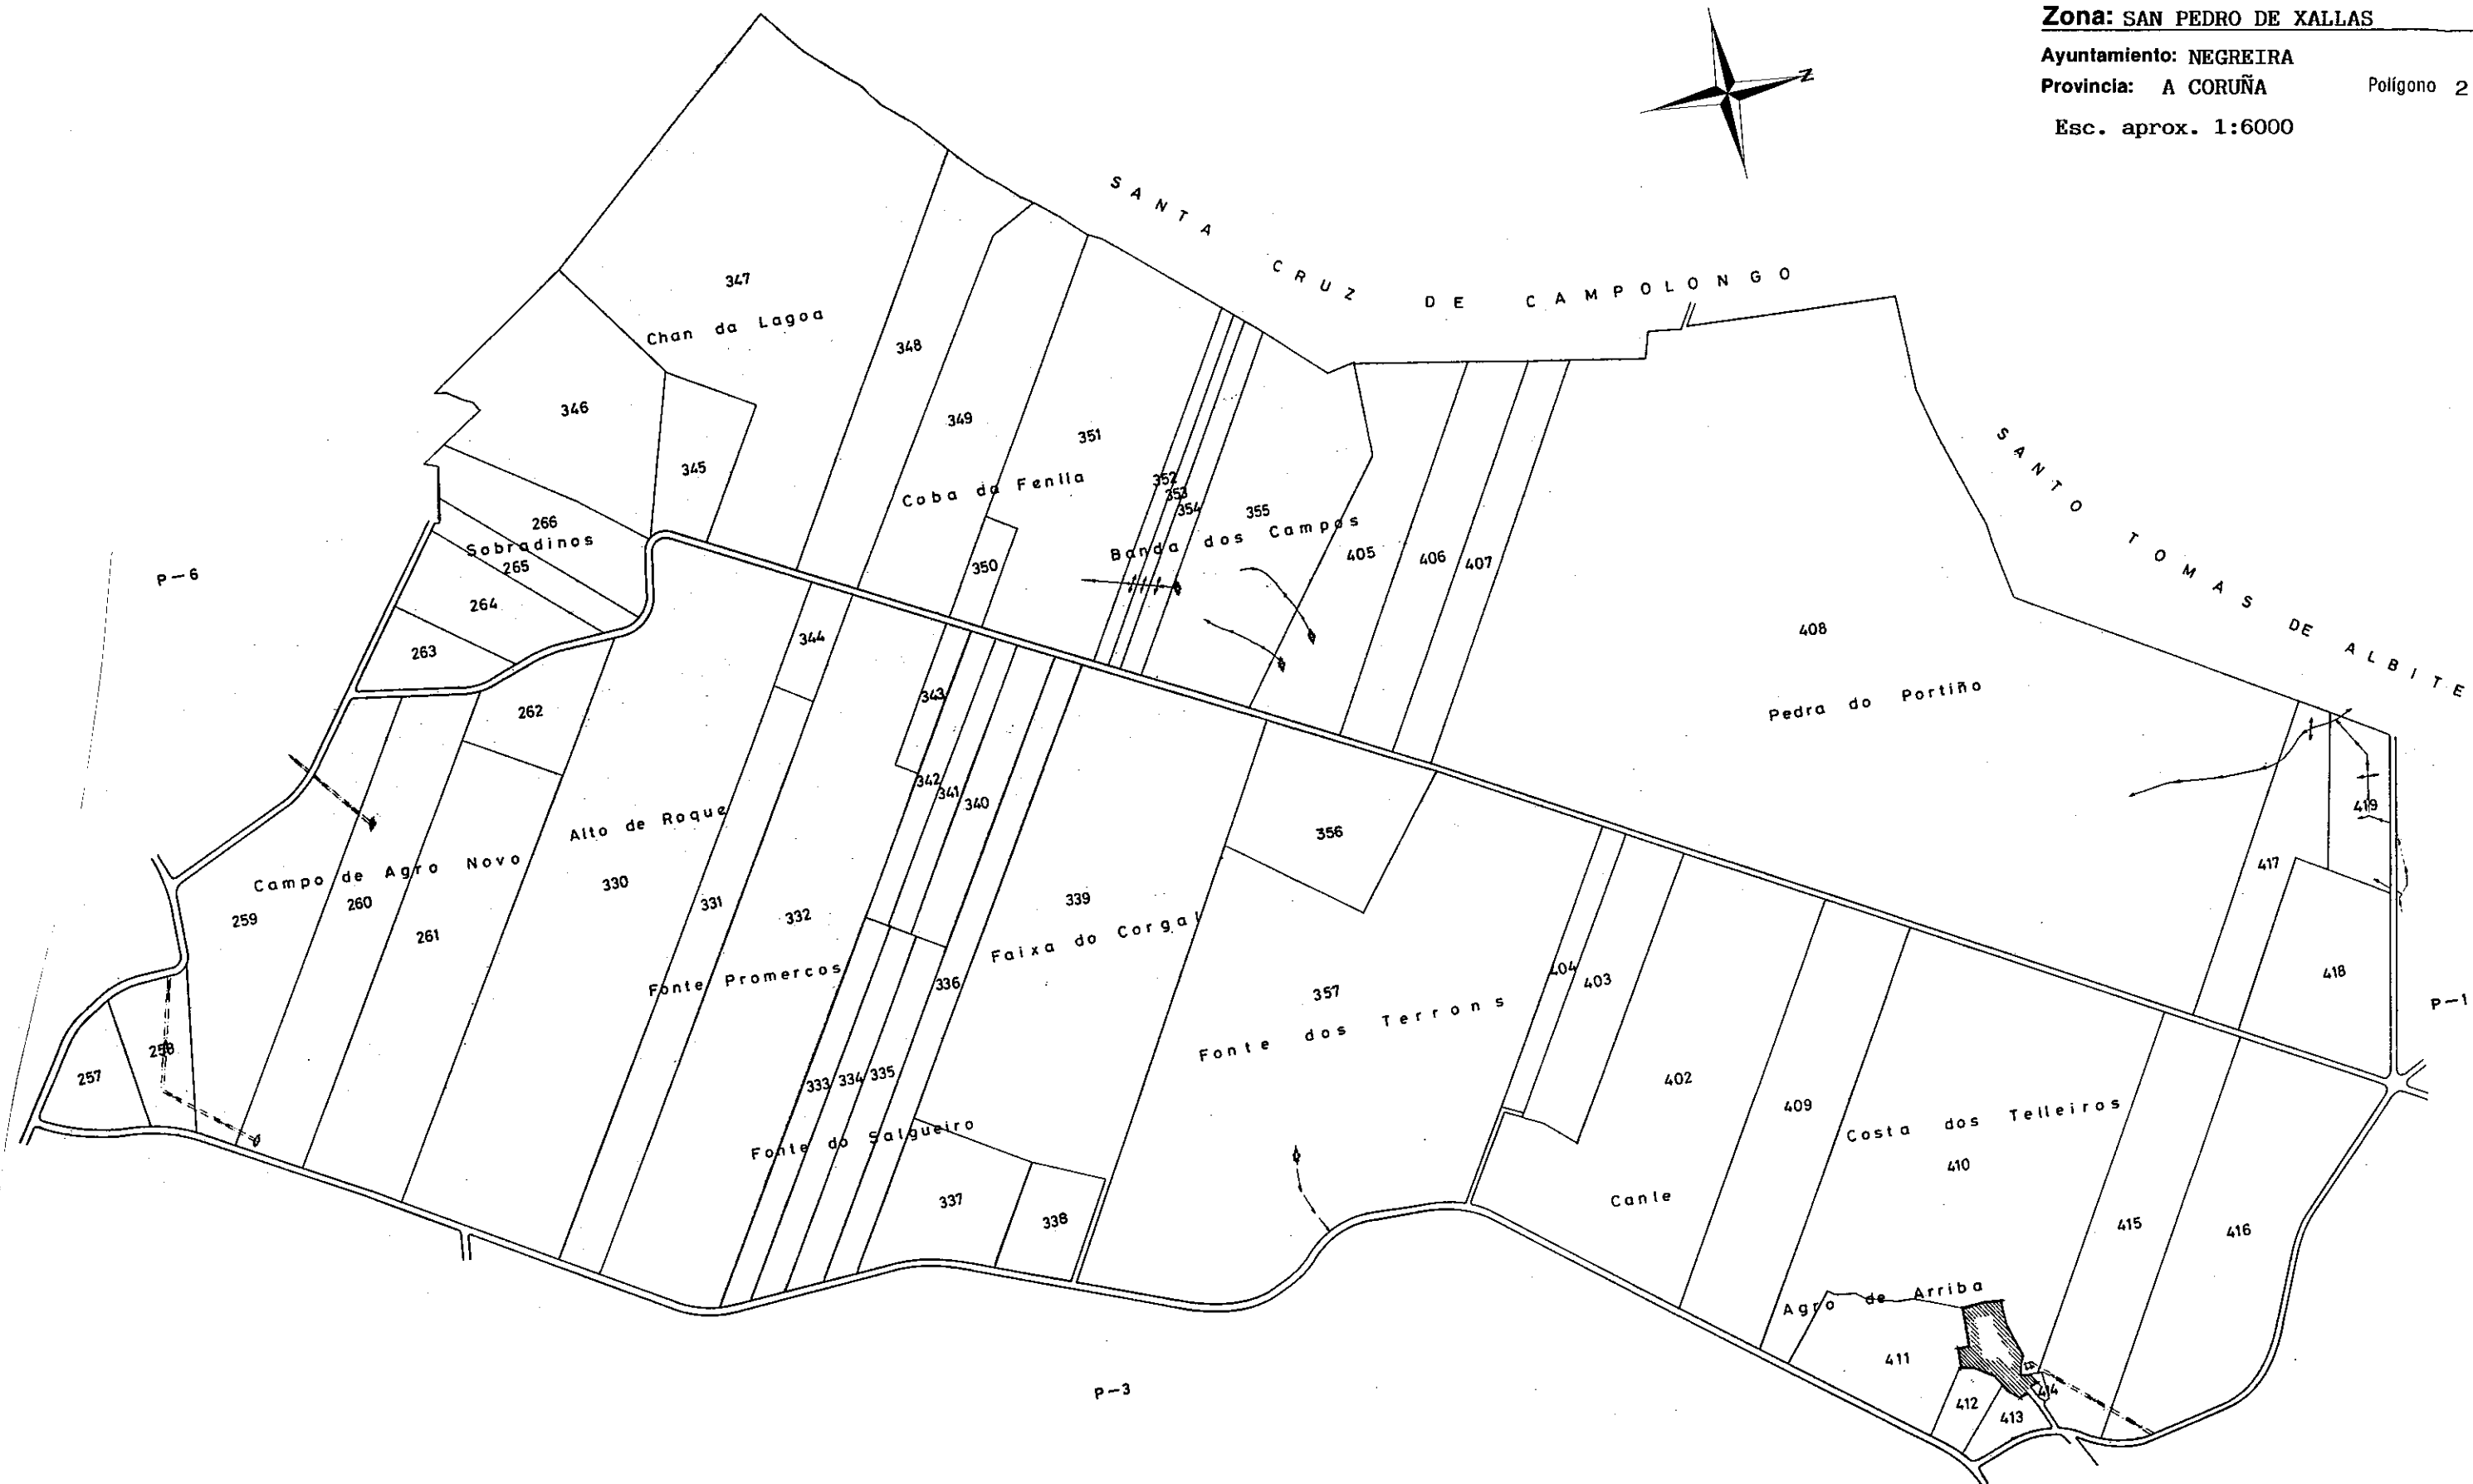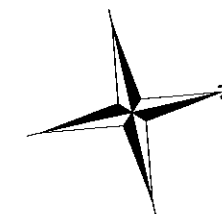

NOTA:

Este plano parcial debe ser desglosado del título para ser unido a las escrituras en que consten las sucesivas transmisiones de la finca.