


Zona: SAN PEDRO DE XALLAS

Ayuntamiento: **NEGREIRA**

Provincia: **A CORUÑA**

Polígono **8**

Esc. aprox. 1:6000

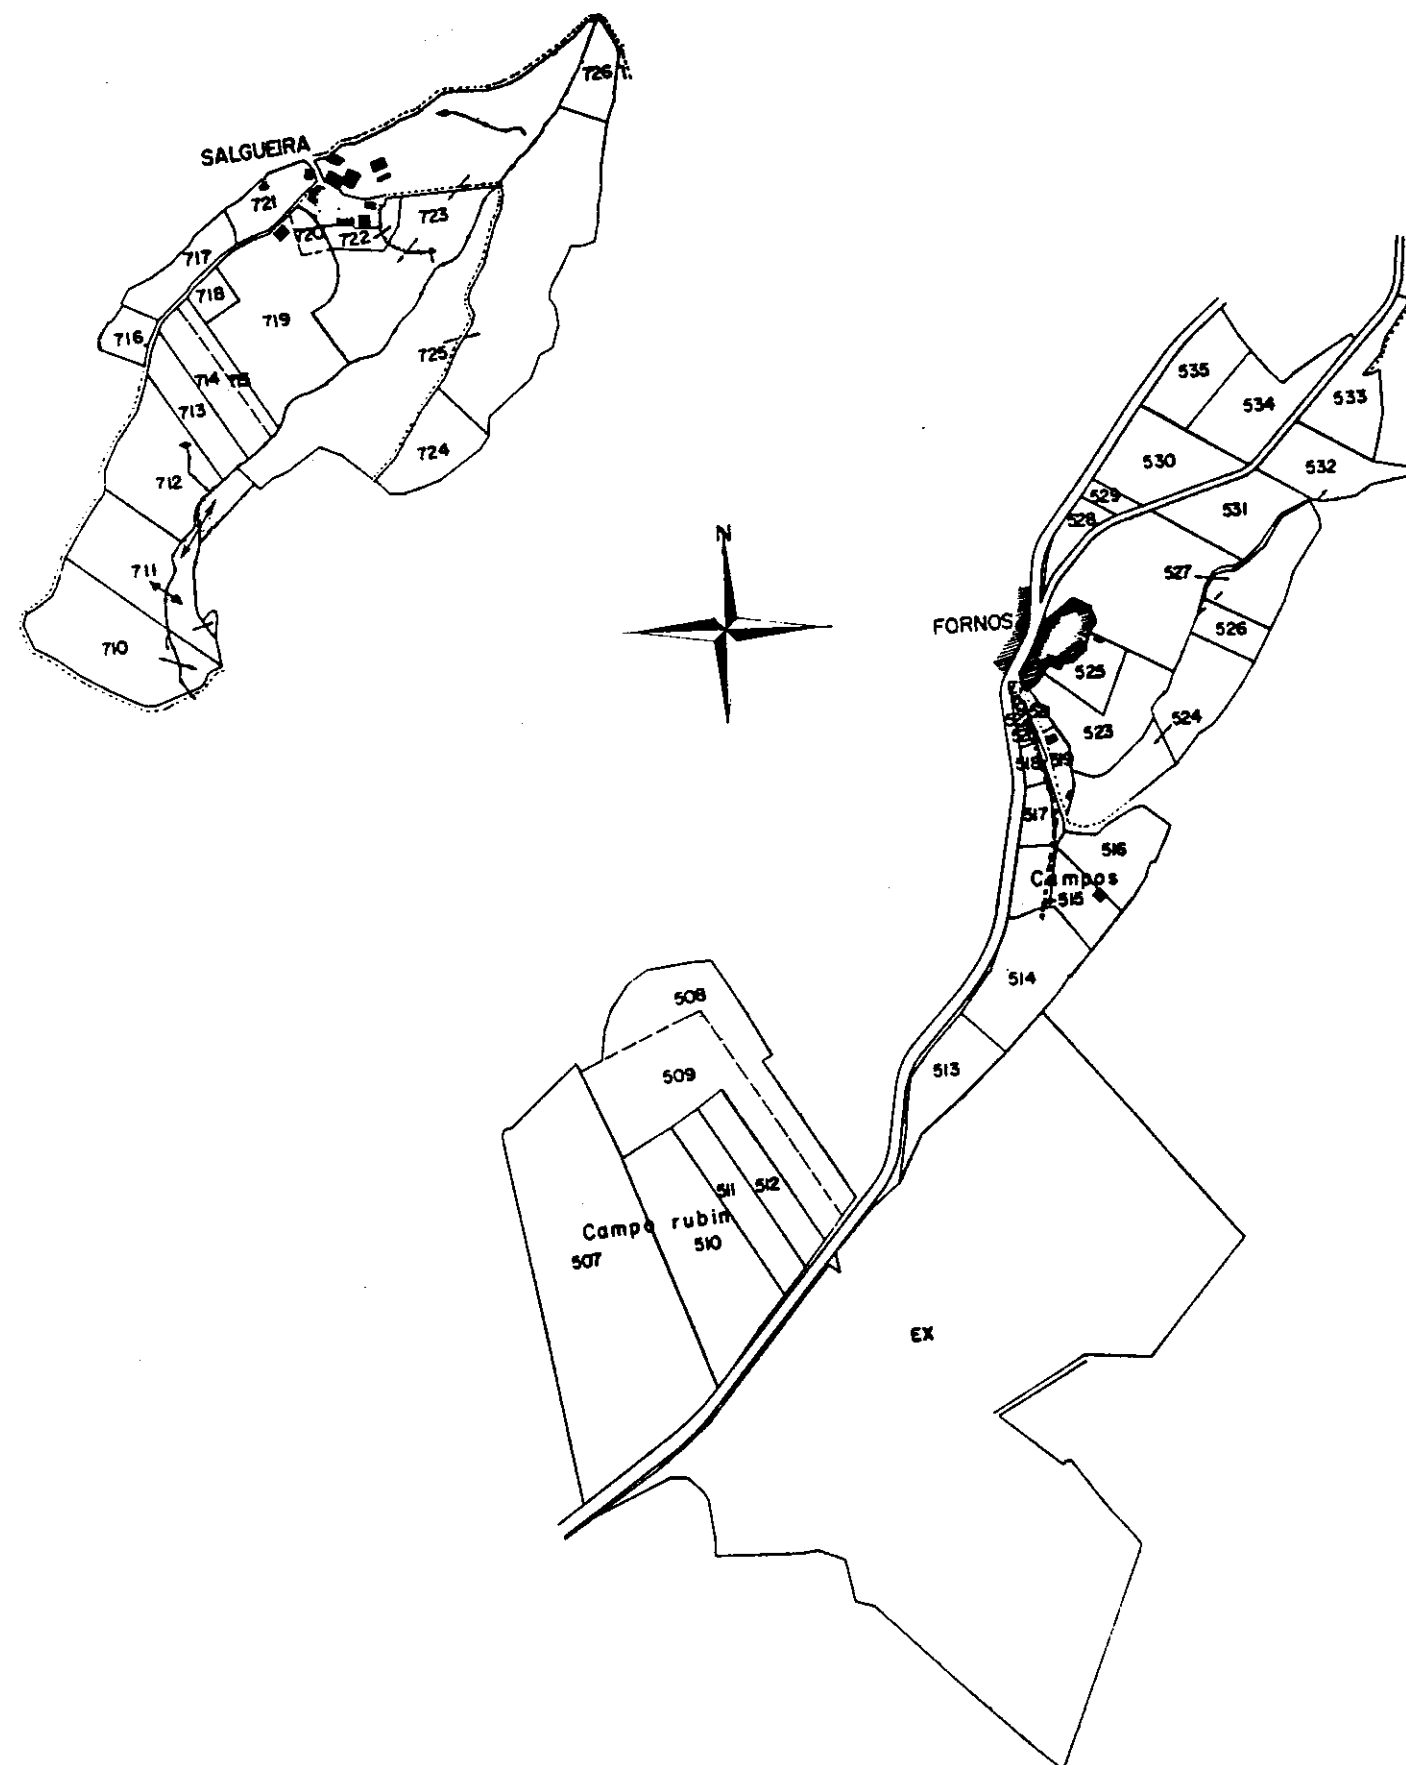

NOTA:

Este plano parcial debe ser desglosado del título para ser unido a las escrituras en que consten las sucesivas transmisiones de la finca.