


Zona: SAN CRISTOBAL DE ARZON

Ayuntamiento: NEGREIRA

Provincia: A CORUÑA

Polígono 9

ESCALA APROXI. 1:3.000

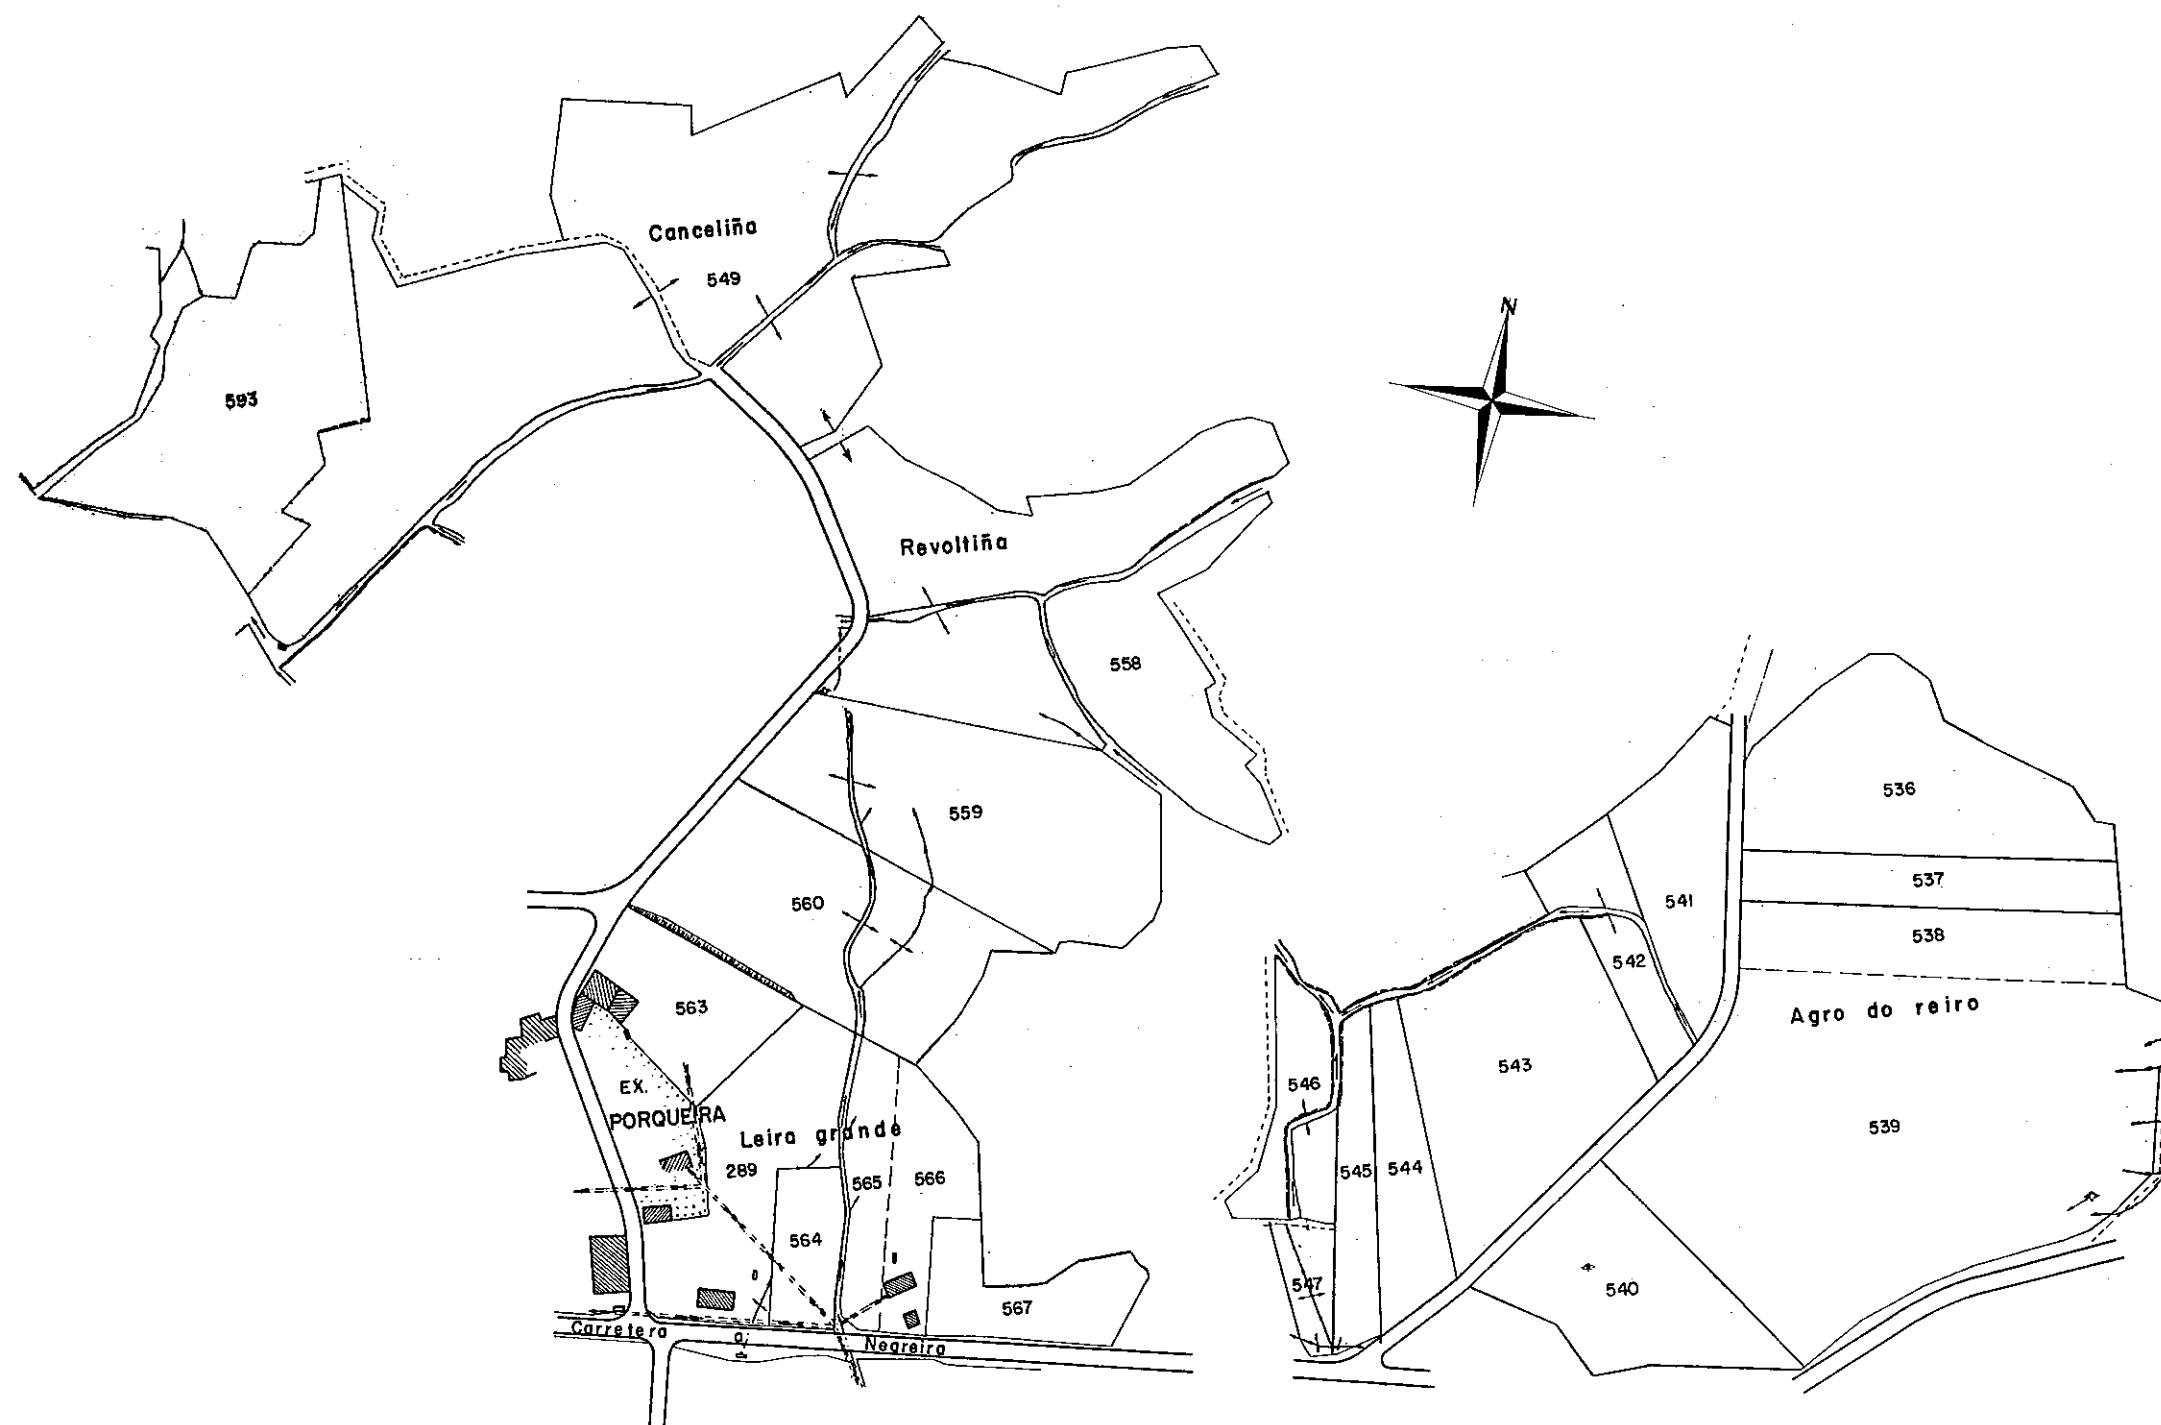

NOTA:

Este plano parcial debe ser desglosado de
título para ser unido a las escrituras en que
consten las sucesivas transmisiones de la finca