
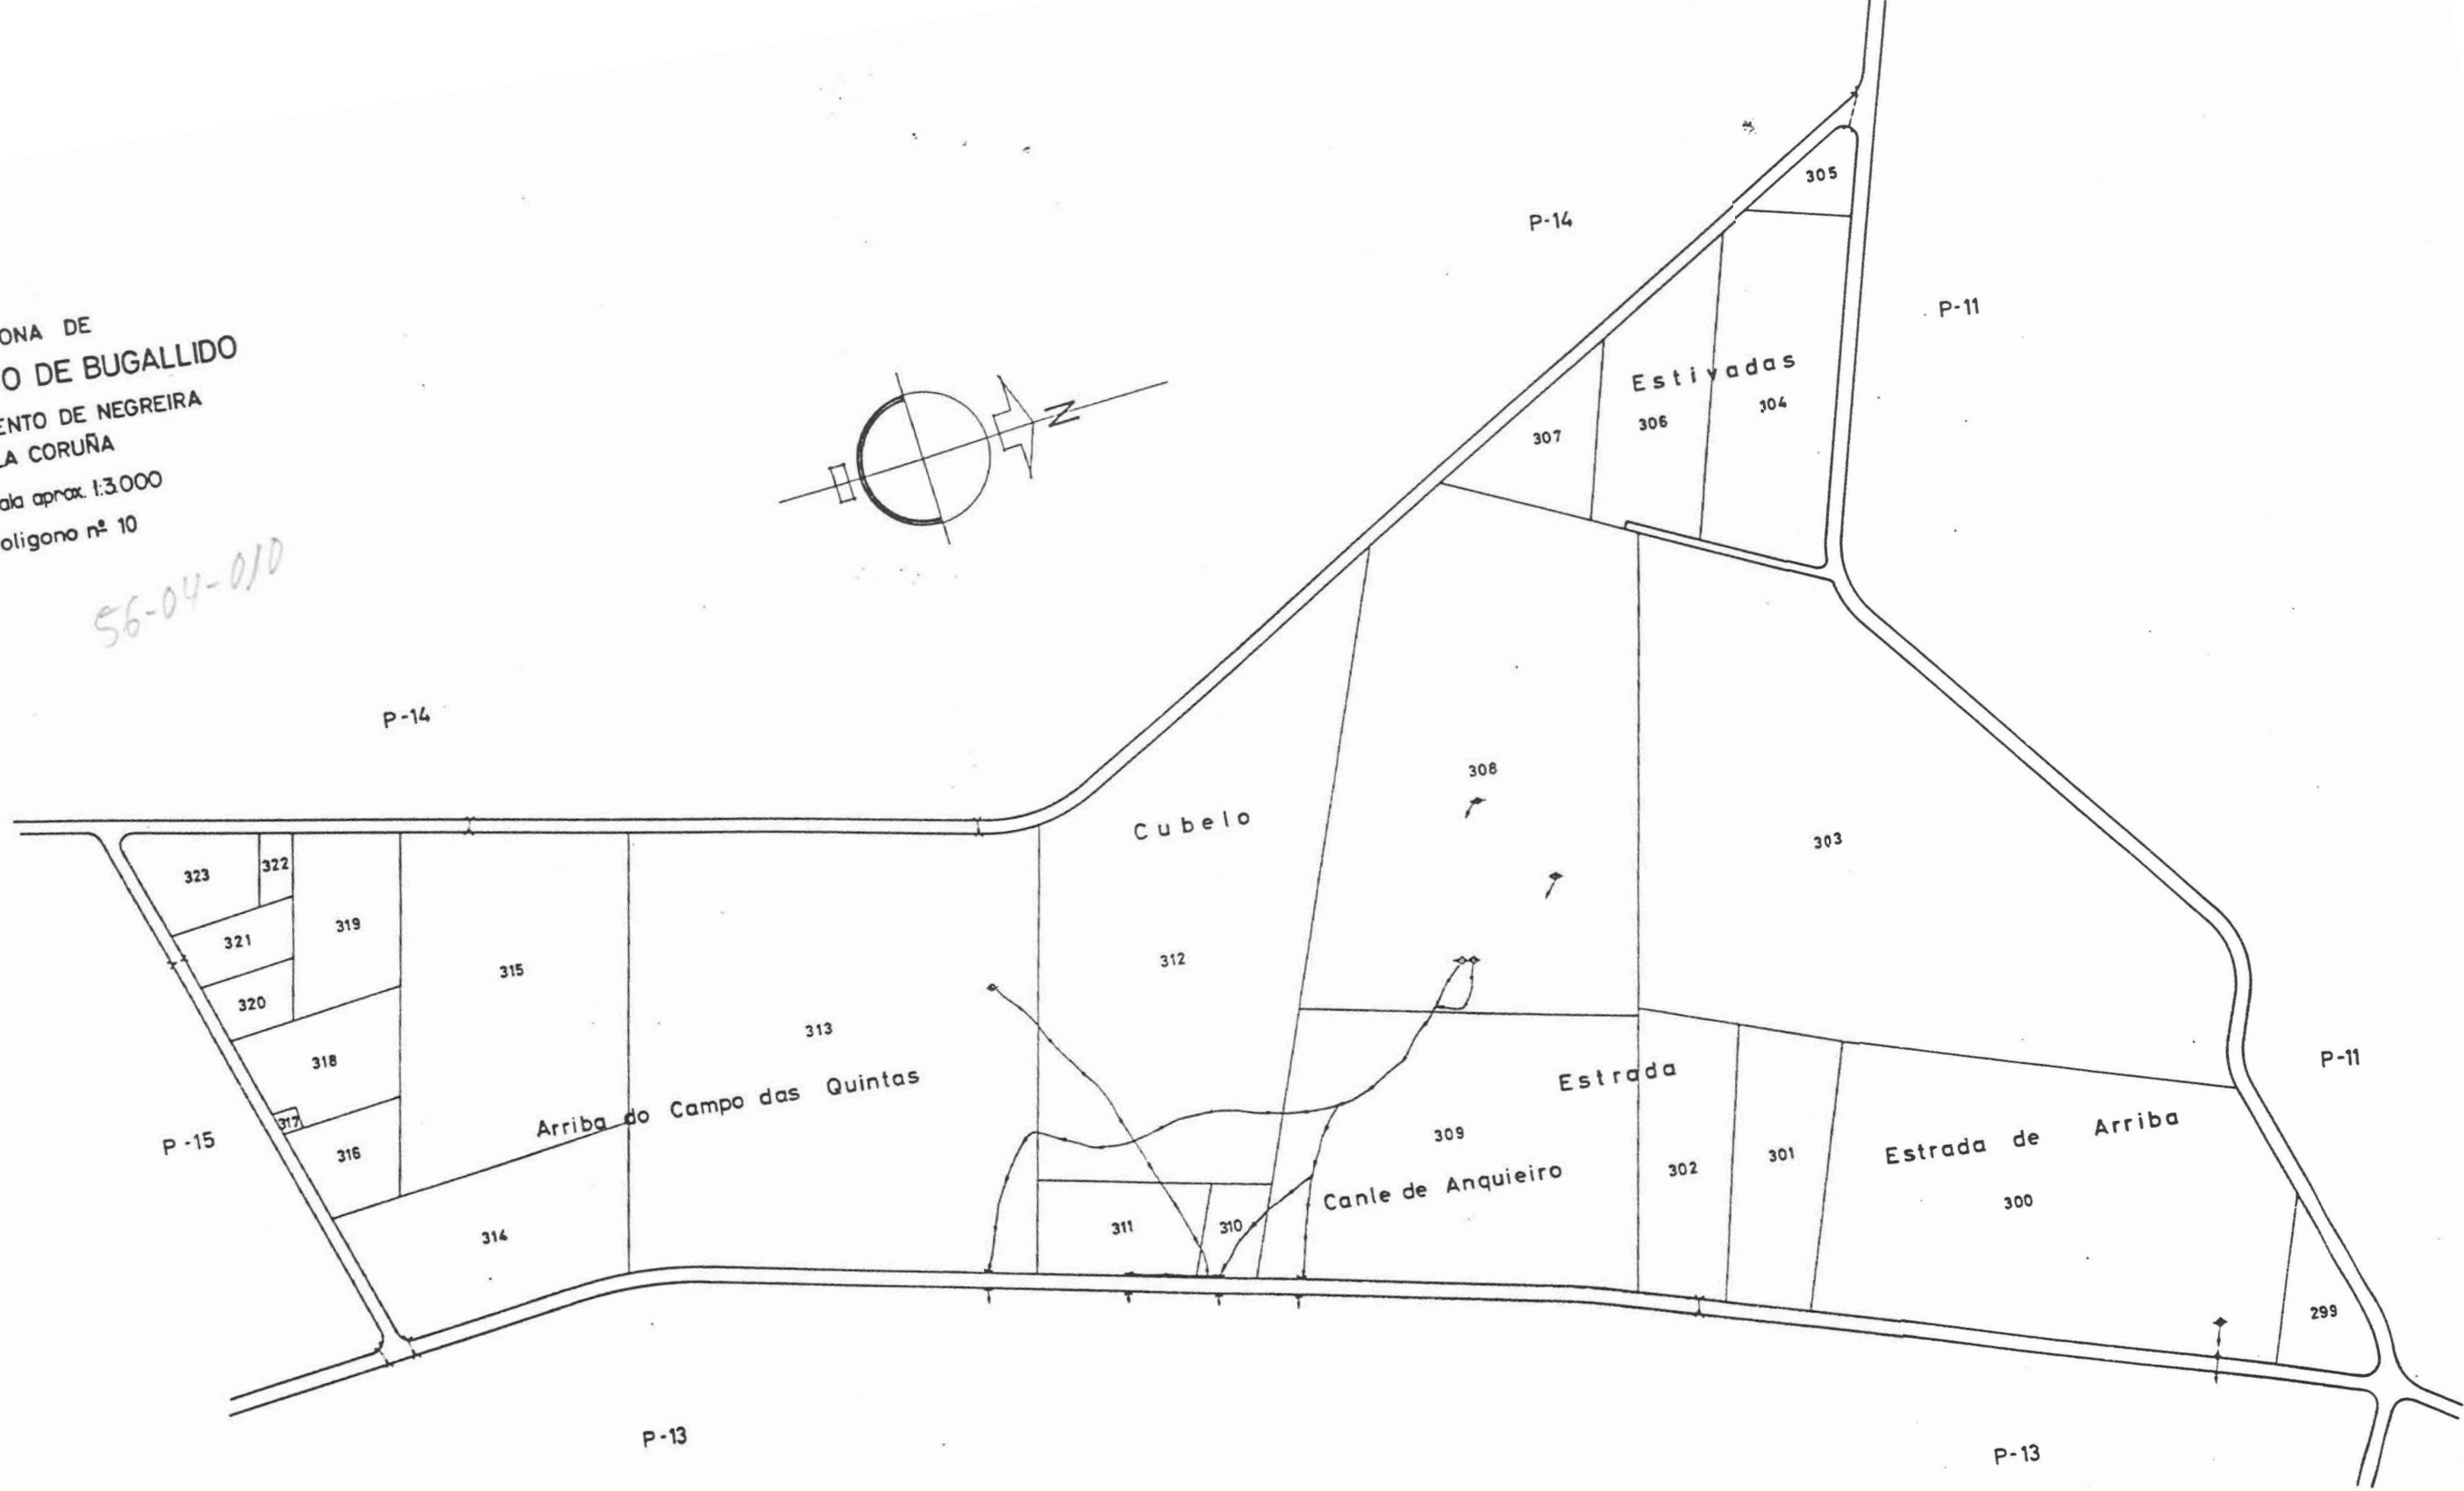


ZONA DE
SAN PEDRO DE BUGALLIDO
 AYUNTAMIENTO DE NEGREIRA
 LA CORUÑA
 Escala aprox. 1:3.000
 Poligono nº 10

56-04-010

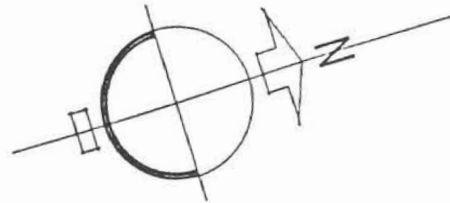

LEYENDA

	Limite de liñas de recambio
	Masa
	Edificacions
	Camino subterráneo
	Conduto de riego e desague
	Camino hecho por el IRDA
	Corriente de agua continua
	Intermitente
	Estanque
	Servidumbre de paso
	Liña eléctrica
	Transformador
	Posto eléctrico

Este plano parcial debe ser desglosado del título para ser unido a las escrituras en que consten las sucesivas transmisiones de la finca.