


ZONA DE
SAN PEDRO DE BUGALLIDO
 AYUNTAMIENTO DE NEGREIRA
 LA CORUÑA
 Escala aprox. 1:3.000
 Polígono nº 12

56-04-0012

Este plano parcial debe ser desglosado del título para ser unido a las escrituras en que consten las sucesivas transmisiones de la finca.

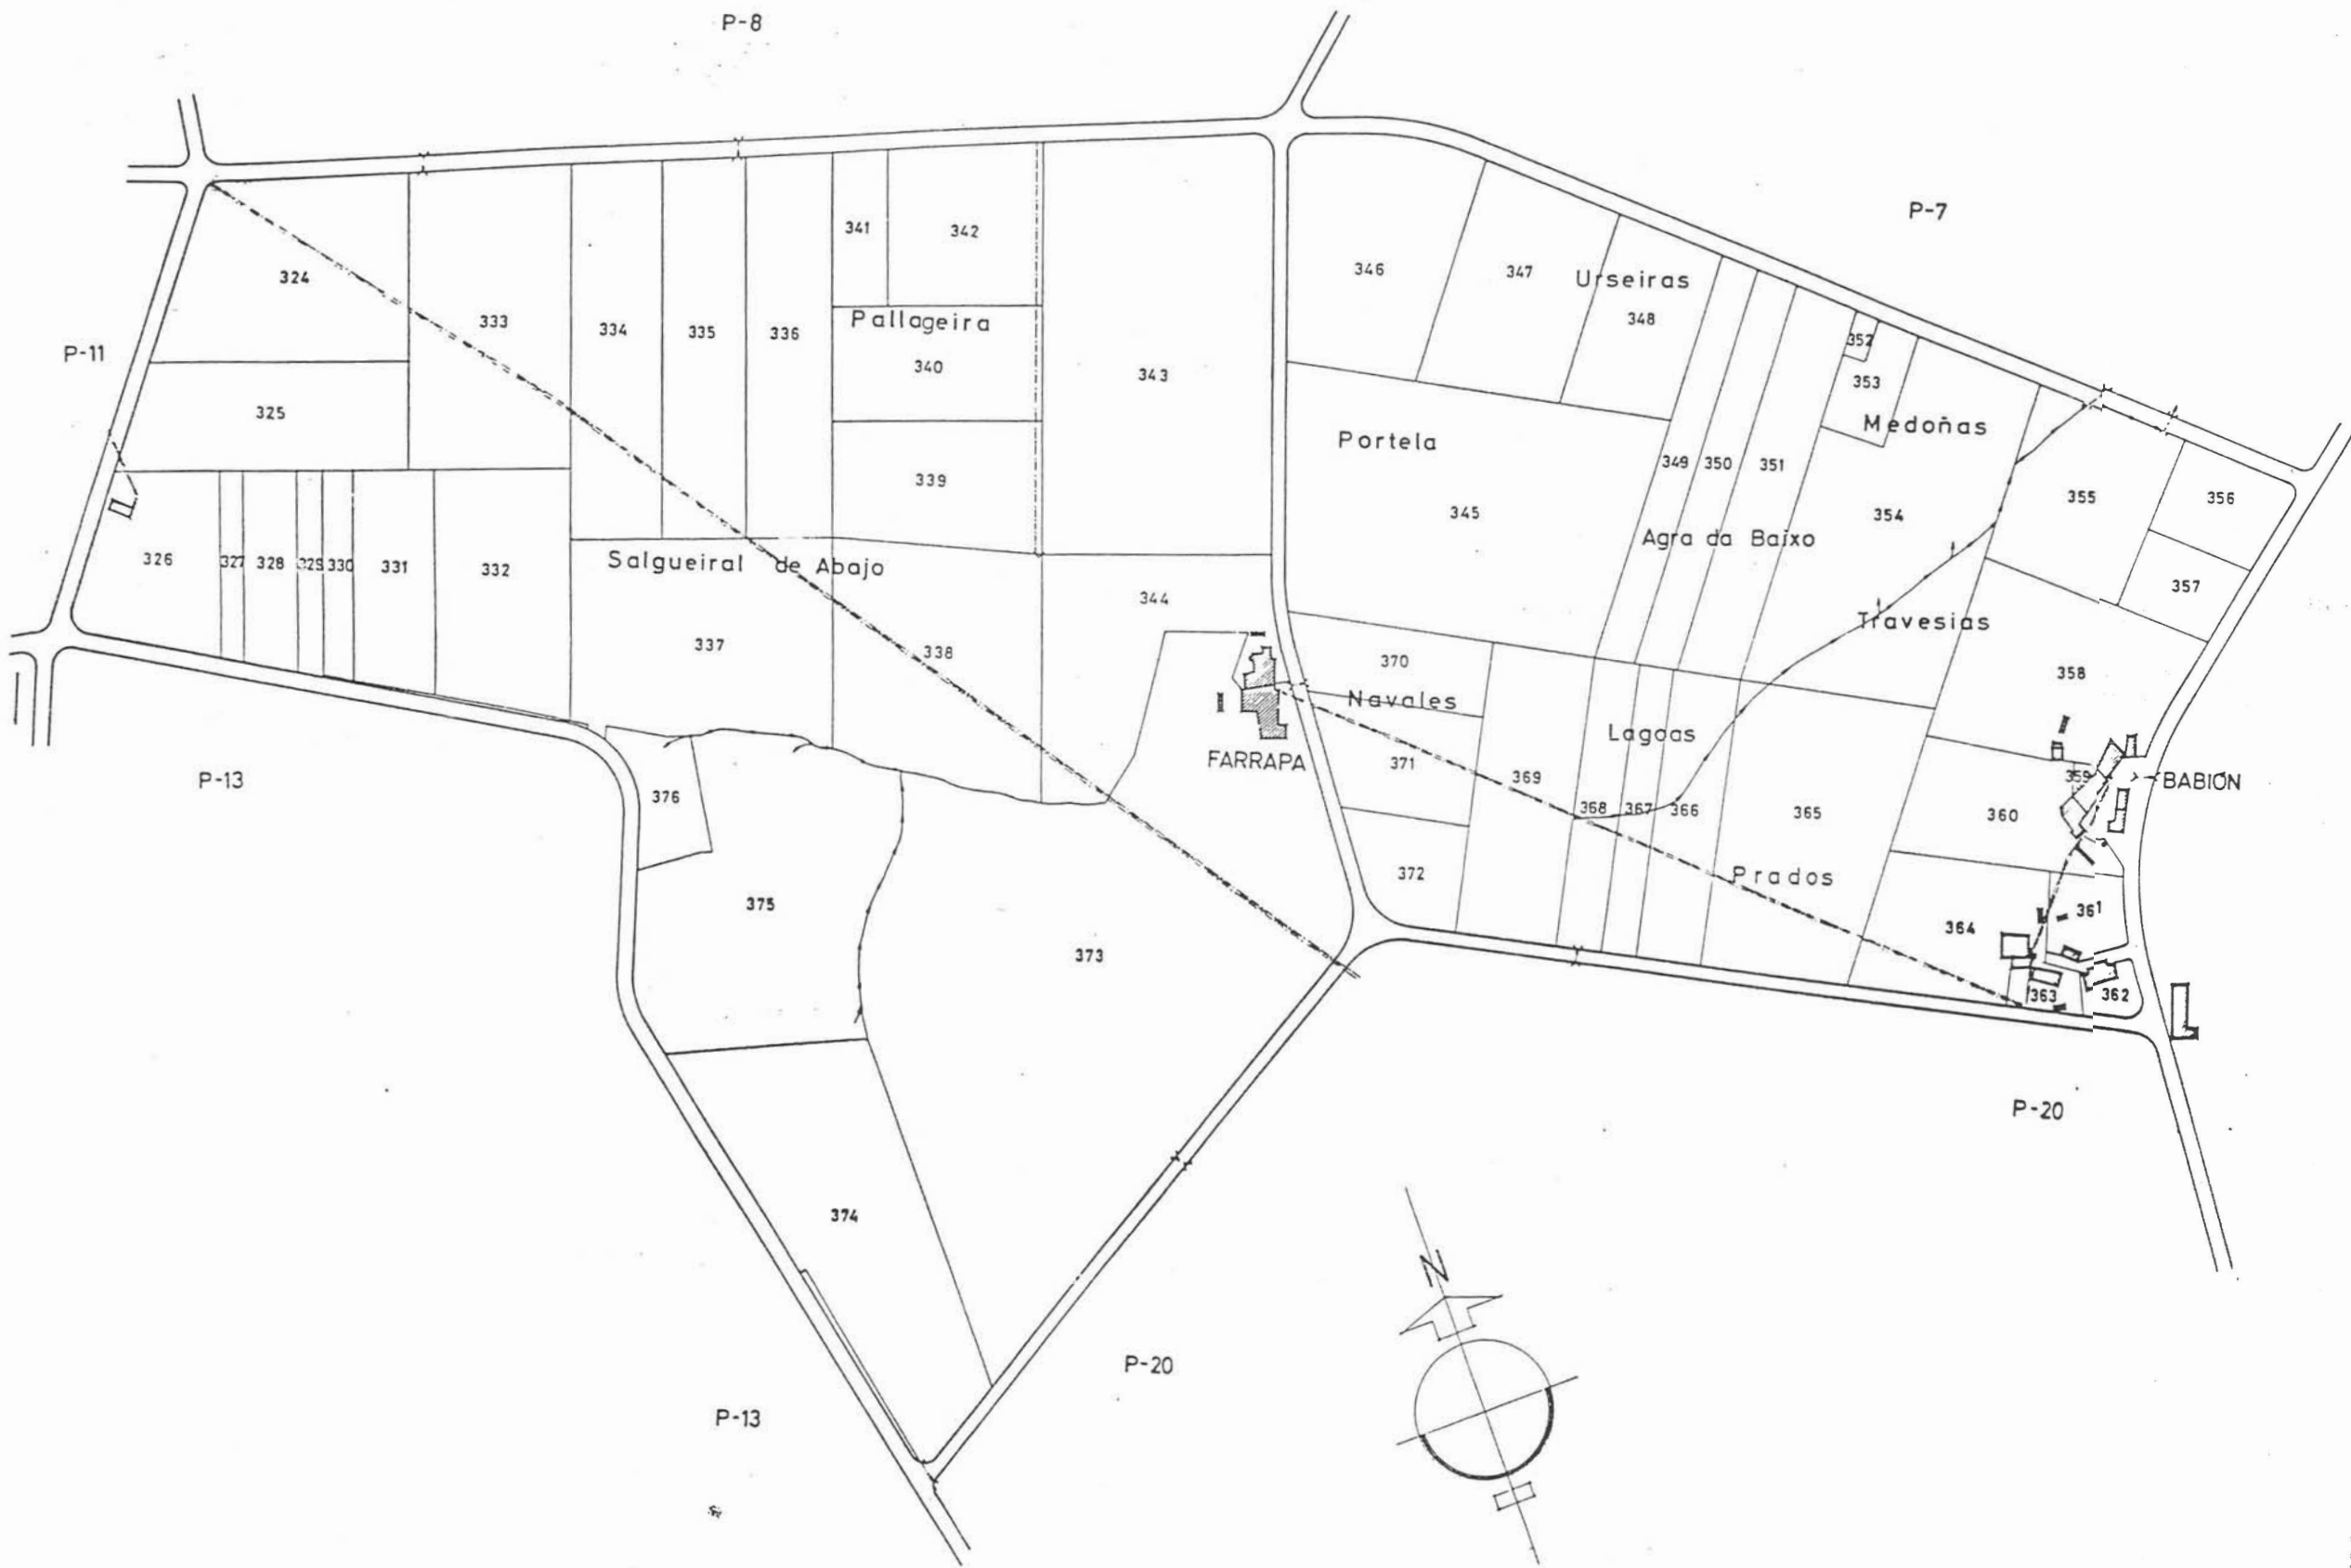

P-21

LEYENDA

---	Limite de finca de replazo
---	Mº
(7)	Masa
▭	Edificaciones
---	Camino existente
---	Acueducto subterráneo
---	Cauce de riego o de agua
---	Camino hecho por el I.R.Y.D.A.
---	Corriente de agua continua
⬇	Manantial
⬇	Estanque
---	Servidumbre de paso
---	Línea eléctrica
⊠	Transformador
⊠	Poste eléctrico