
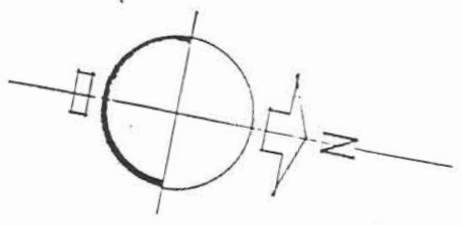


ZONA DE  
 SAN PEDRO DE BU  
 AYUNTAMIENTO DE NEG  
 LA CORUÑA  
 Escala aprox. 1:3.000  
 Poligono nº 13 b

56-04-013B

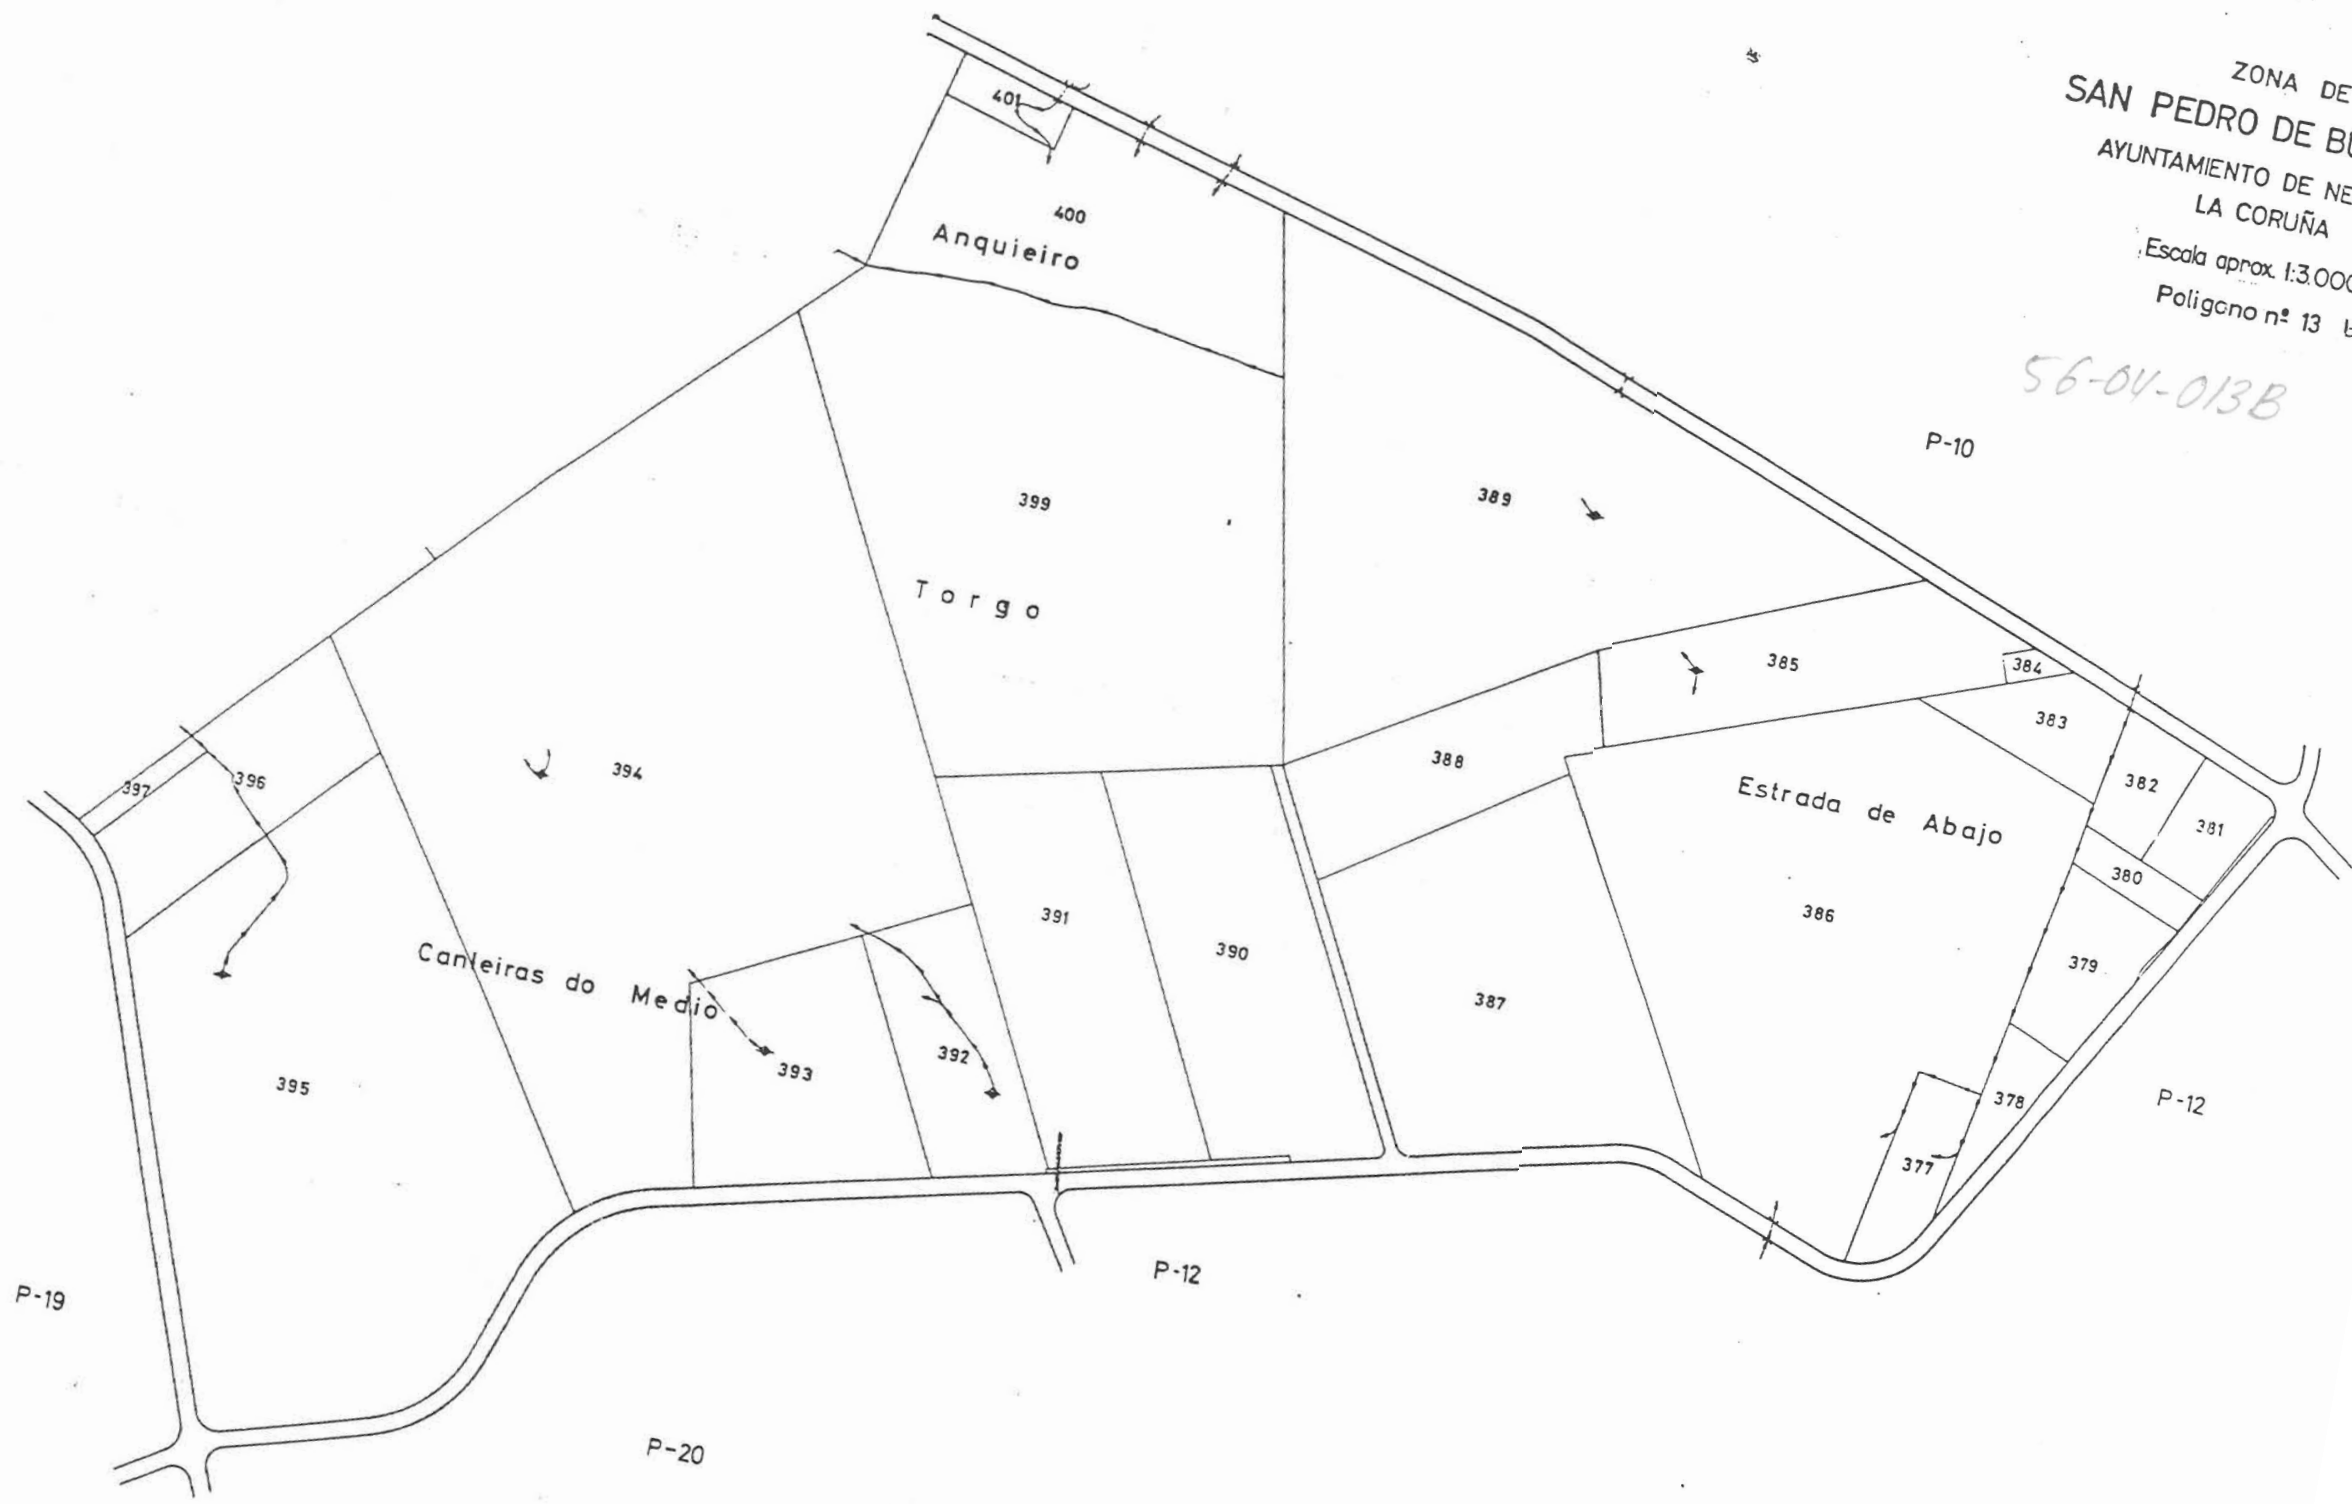

Este plano parcial debe ser desglosado del título para ser unido a las escrituras en que consten las sucesivas transmisiones de la finca.

LEYENDA

|     |                            |
|-----|----------------------------|
| —   | Limite de finca de replazo |
| (7) | Nº de finca de             |
| —   | Mosa                       |
| ▬   | Edificaciones              |
| ▬   | Camino existente           |
| ▬   | Acueducto subterráneo      |
| ▬   | Cauce de riego o desagüe   |
| ▬   | Camino hecho por el IRYDA  |
| ▬   | Corriente de agua continua |
| ▬   | Manantial                  |
| ▬   | Estanque                   |
| ▬   | Servidumbre de paso        |
| ▬   | Línea eléct.               |