
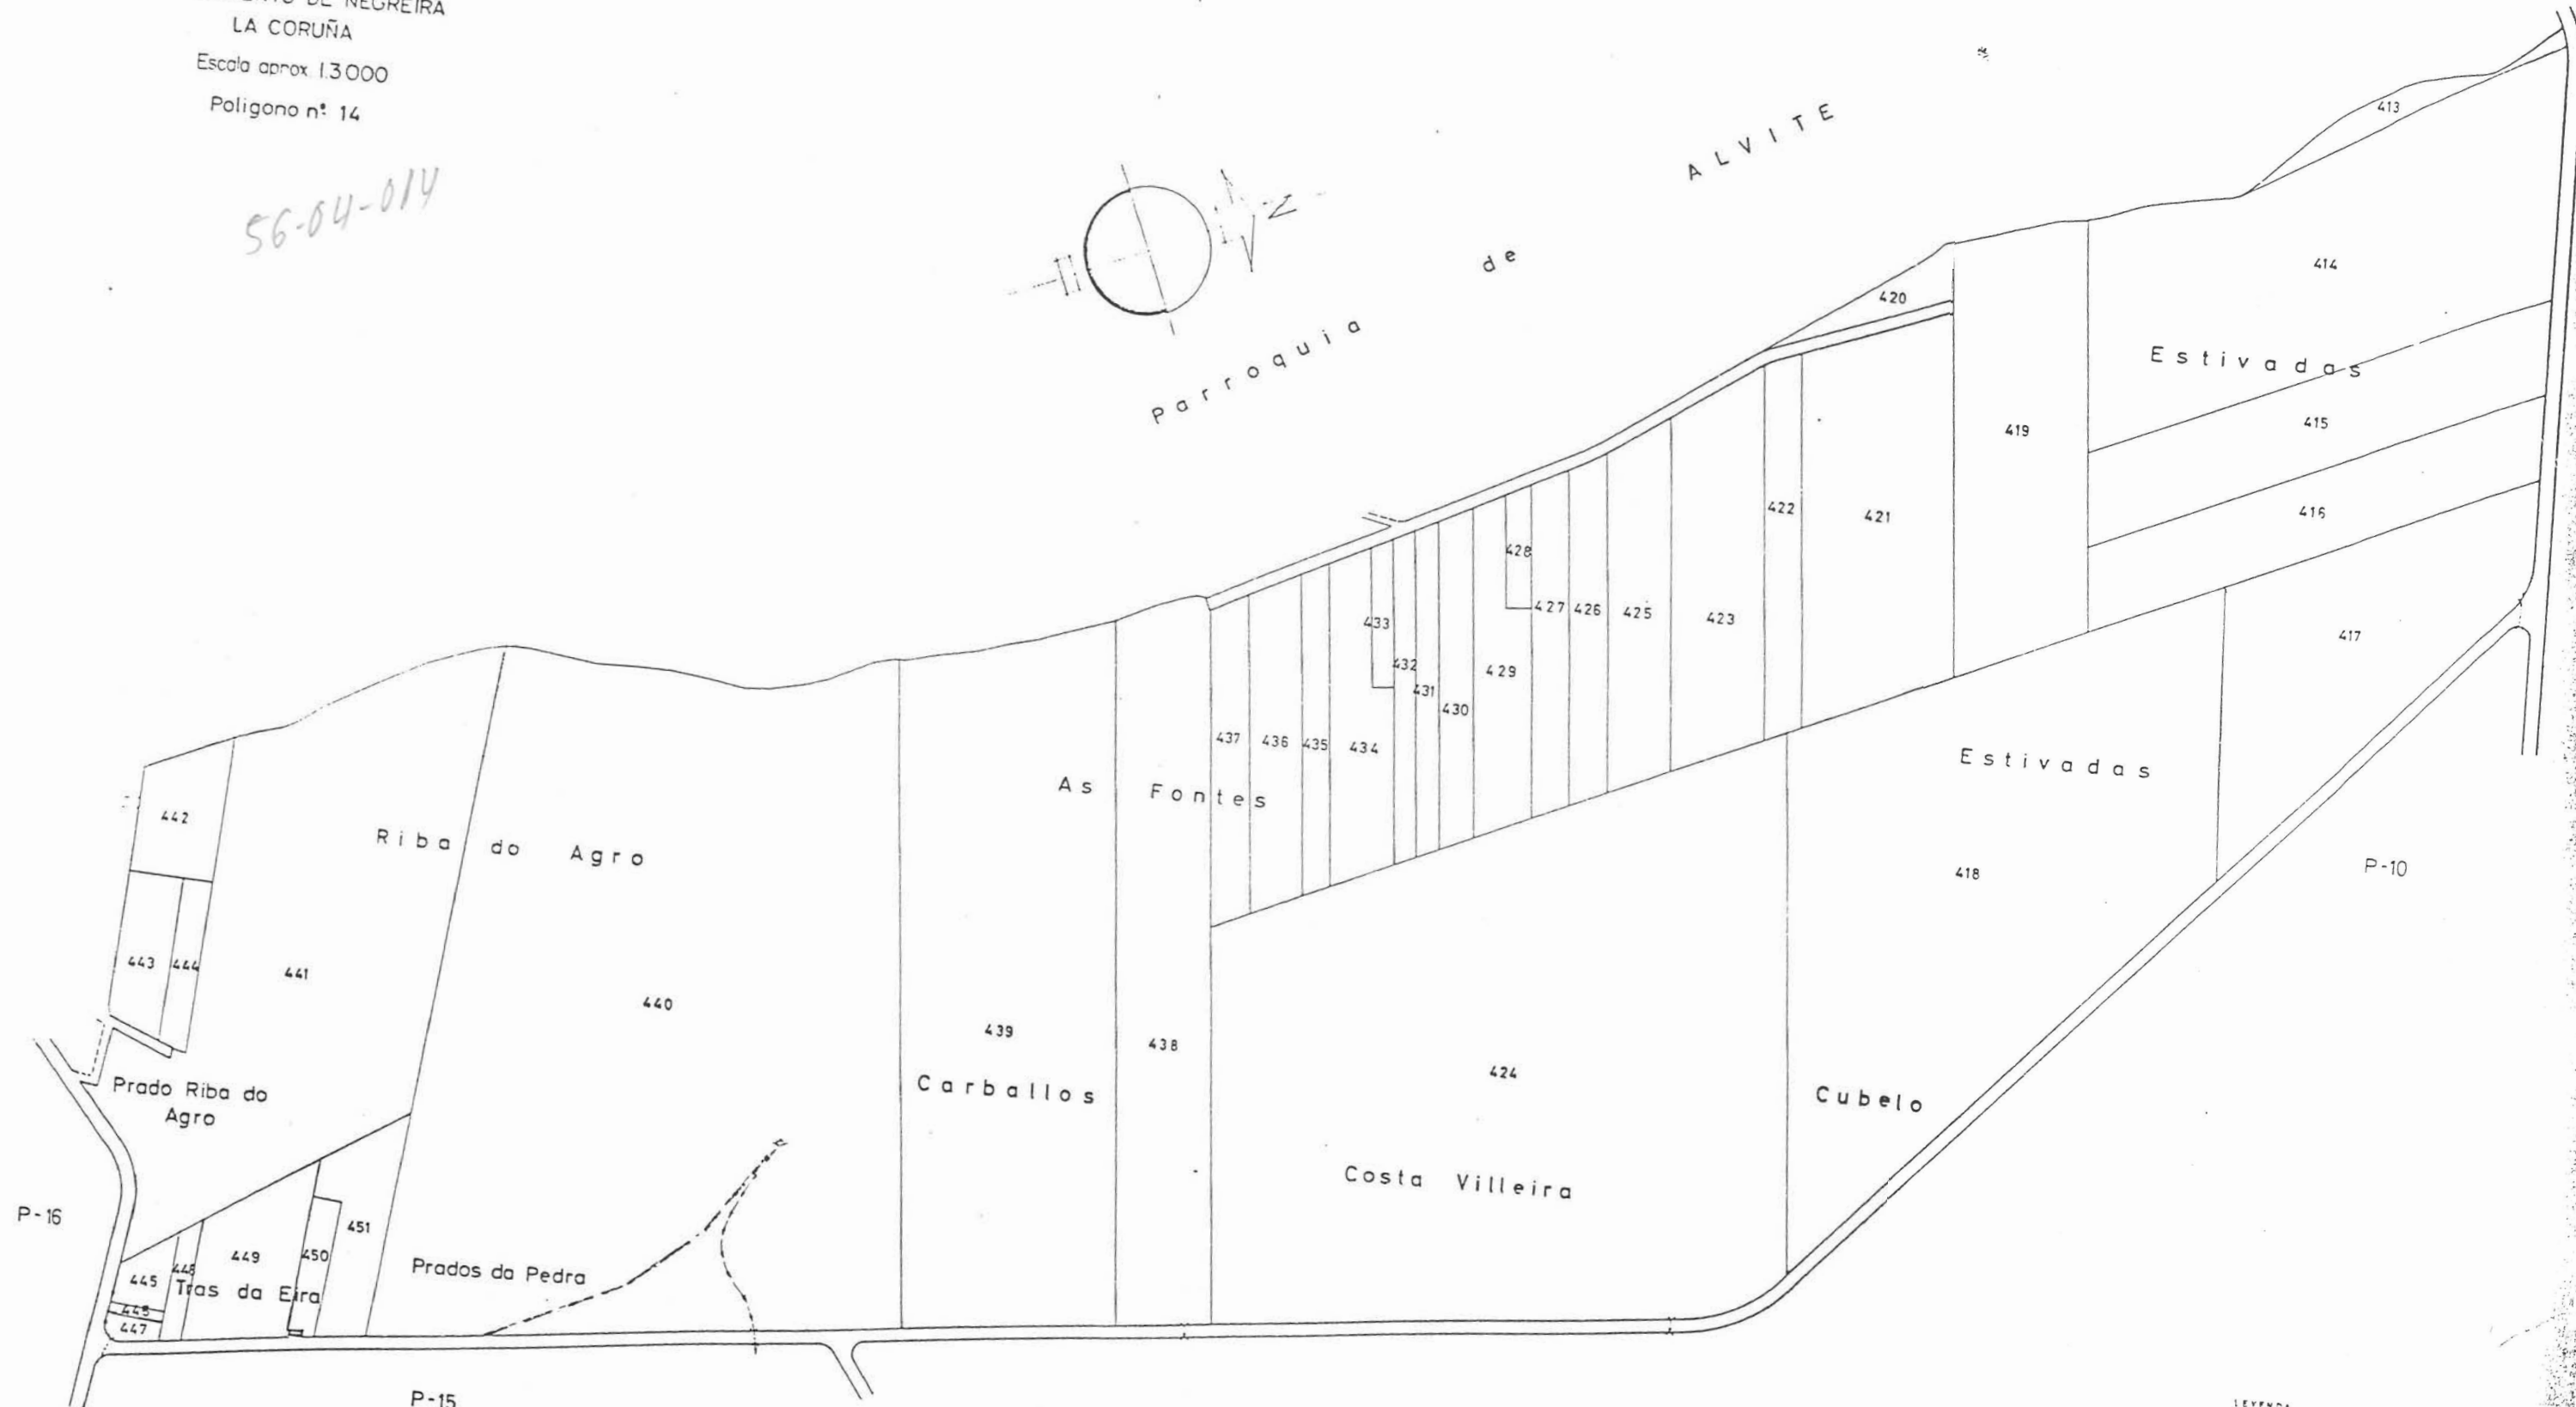


ZONA DE  
**SAN PEDRO DE BUGALLIDO**  
 AYUNTAMIENTO DE NEGREIRA  
 LA CORUÑA

Escala aprox. 1:3.000

Poligono nº 14

56-04-014

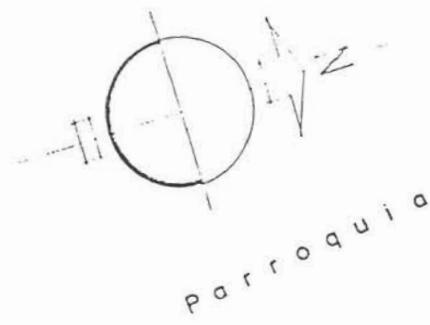

**LEYENDA**

—	Límite de línea de replazo
— (7) —	Mesa
—	Edificaciones
—	Camino existente
—	Acueducto subterráneo
—	Cauce de riego o muelle
—	Camino hecho por el IRYDA
—	Corriente de agua continua
—	Manantial
—	Estanque
—	Servidumbre de paso
—	Línea eléctrica
—	Transformador
—	Poste eléctrico

Este plano parcial debe ser desglosado del título para ser unido a las escrituras en que consten las sucesivas transmisiones de la finca.