


ZONA DE  
**SAN PEDRO DE BUGALLIDO**  
 AYUNTAMIENTO DE NEGREIRA  
 LA CORUÑA  
 Escala aprox. 1:3.000  
 Polígono nº 17

56-04-017

Este plano parcial debe ser designado del título para ser unido a las escrituras en que consten las sucesivas transmisiones de la finca.

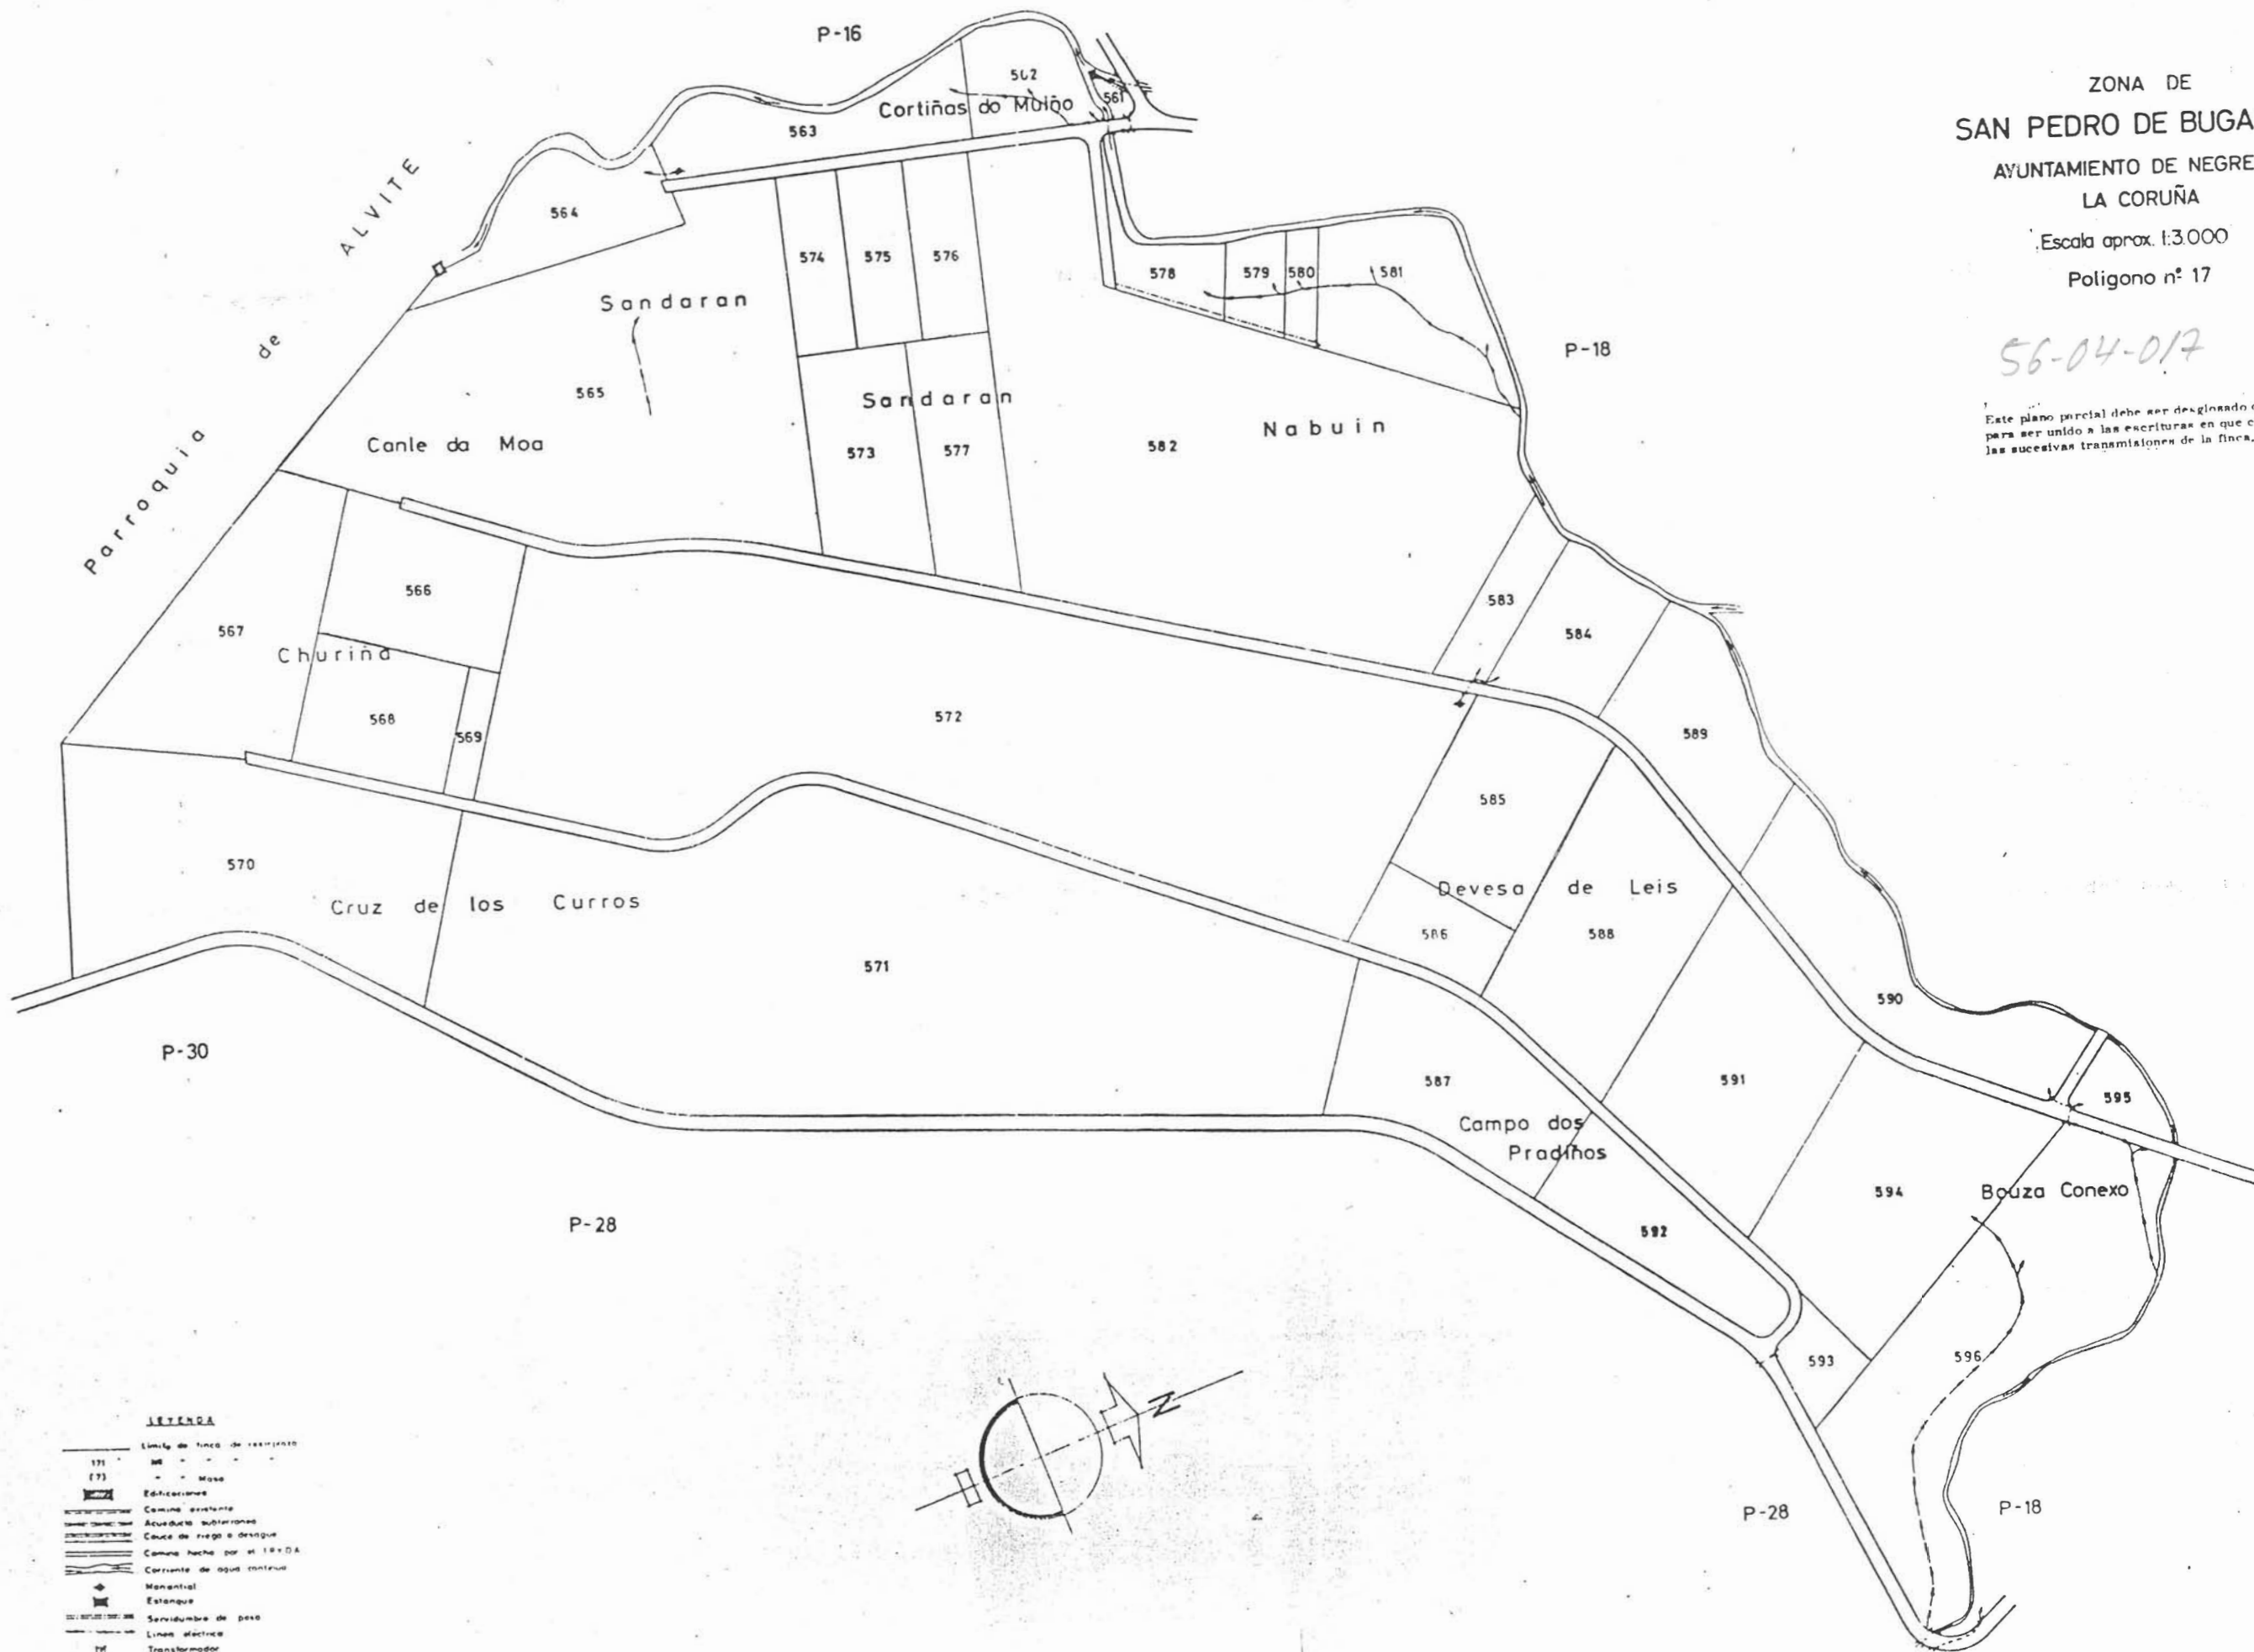

- LEYENDA**
- Límite de finca de vecindades
  - Muro
  - Mosa
  - Edificaciónes
  - Camiño existente
  - Acueducto subterráneo
  - Canche de riego a desague
  - Camiño hecho por el I.R. D.A.
  - Corriente de auga corrente
  - Monumental
  - Estanque
  - Sombra de peso
  - Línea eléctrica
  - Transformador
  - Poste eléctrico