
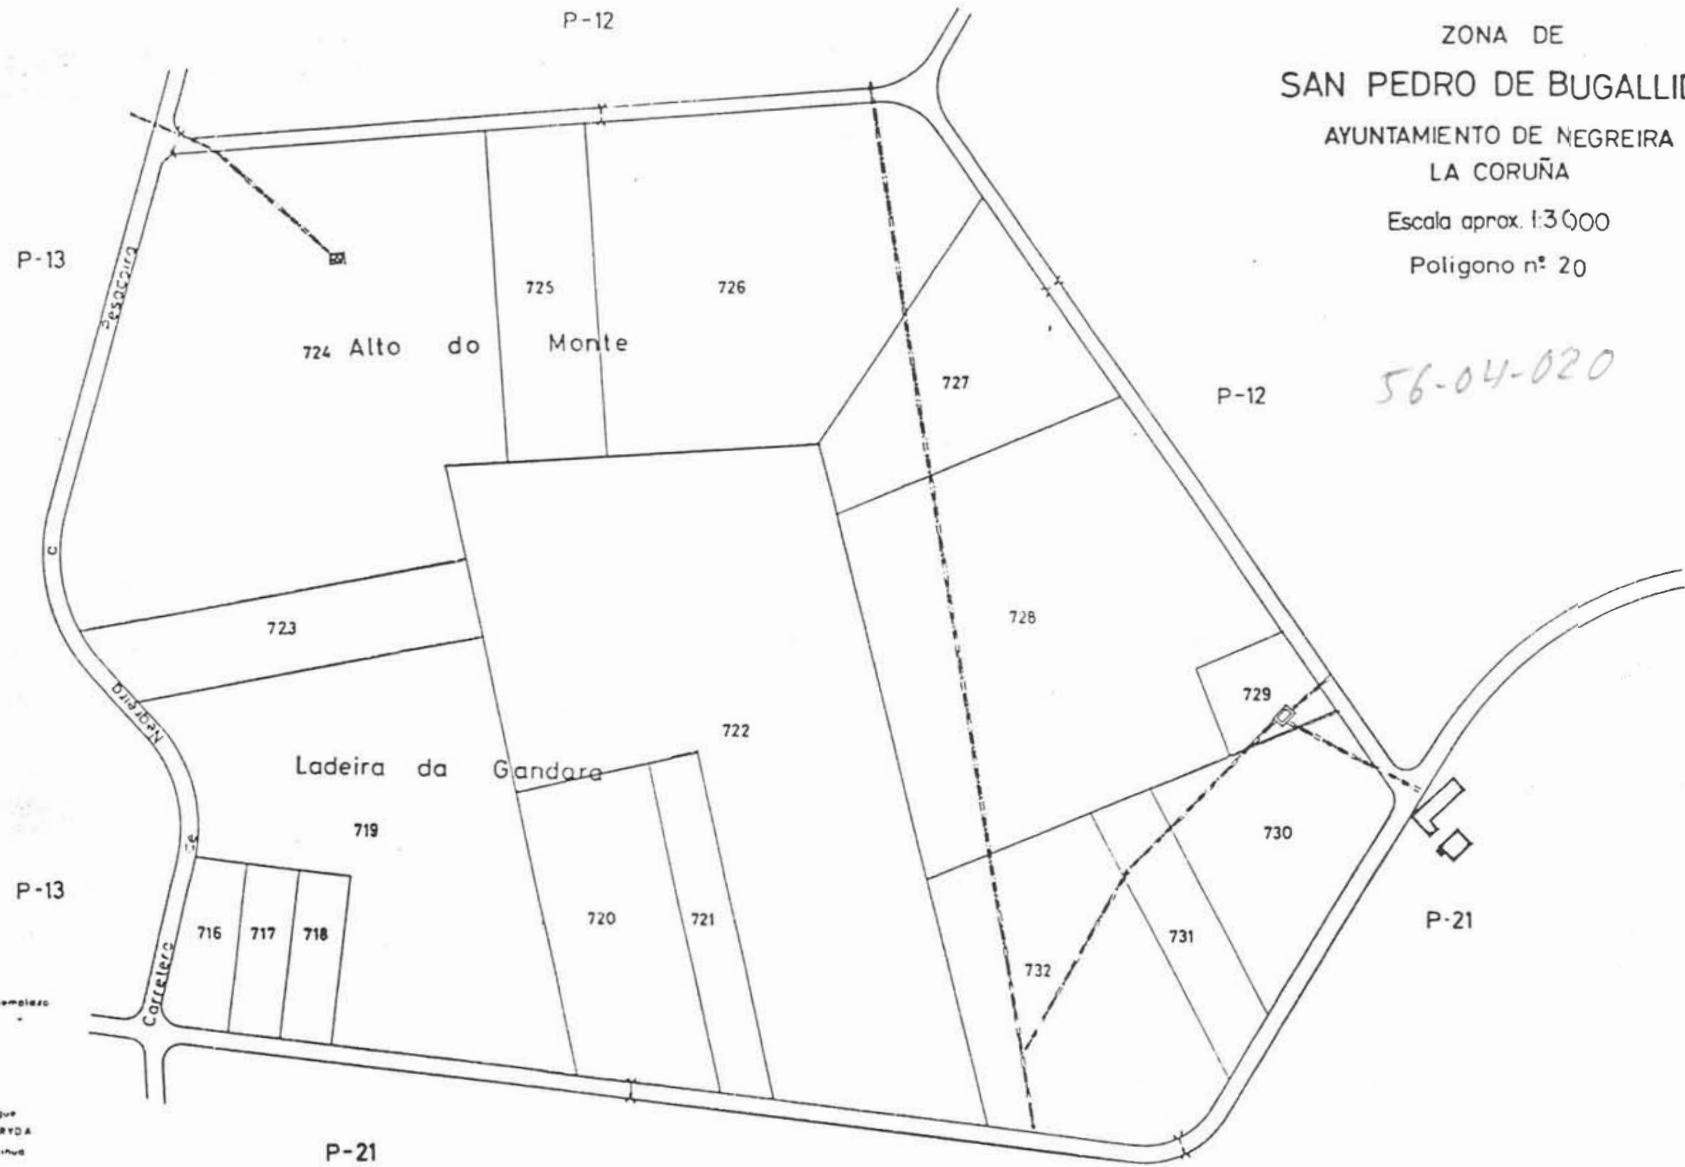


ZONA DE
SAN PEDRO DE BUGALLIDO
 AYUNTAMIENTO DE NEGREIRA
 LA CORUÑA

Escala aprox. 1:3000
 Polígono nº 20

56-04-020

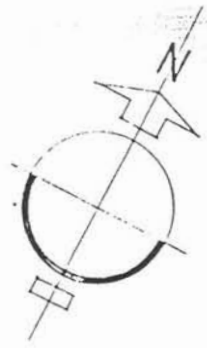

- LEENDOS**
- Limite de finca de compañía
 - Muro
 - Muro
 - Edificacións
 - Camiño existente
 - Alueducto subterráneo
 - Cauce de riego e desague
 - Camiño hecho por el IRYDA
 - Corriente de agua continuo
 - Monumental
 - Estanque
 - Sraedumbre de paso
 - Línea eléctrica
 - Transformador
 - Poste eléctrico

Este plano parcial debe ser de-glosado del título para ser unido a las escrituras en que consten las sucesivas transmisiones de la finca.