

ZONA DE  
SAN PEDRO DE BUGALLIDO



AYUNTAMIENTO DE NEGREIRA  
LA CORUÑA

Escala aprox. 1:3000

Polígono nº 24

Este plano parcial debe ser desglosado del título para ser unido a las escrituras en que consten las sucesivas transmisiones de la finca.

56-04-024

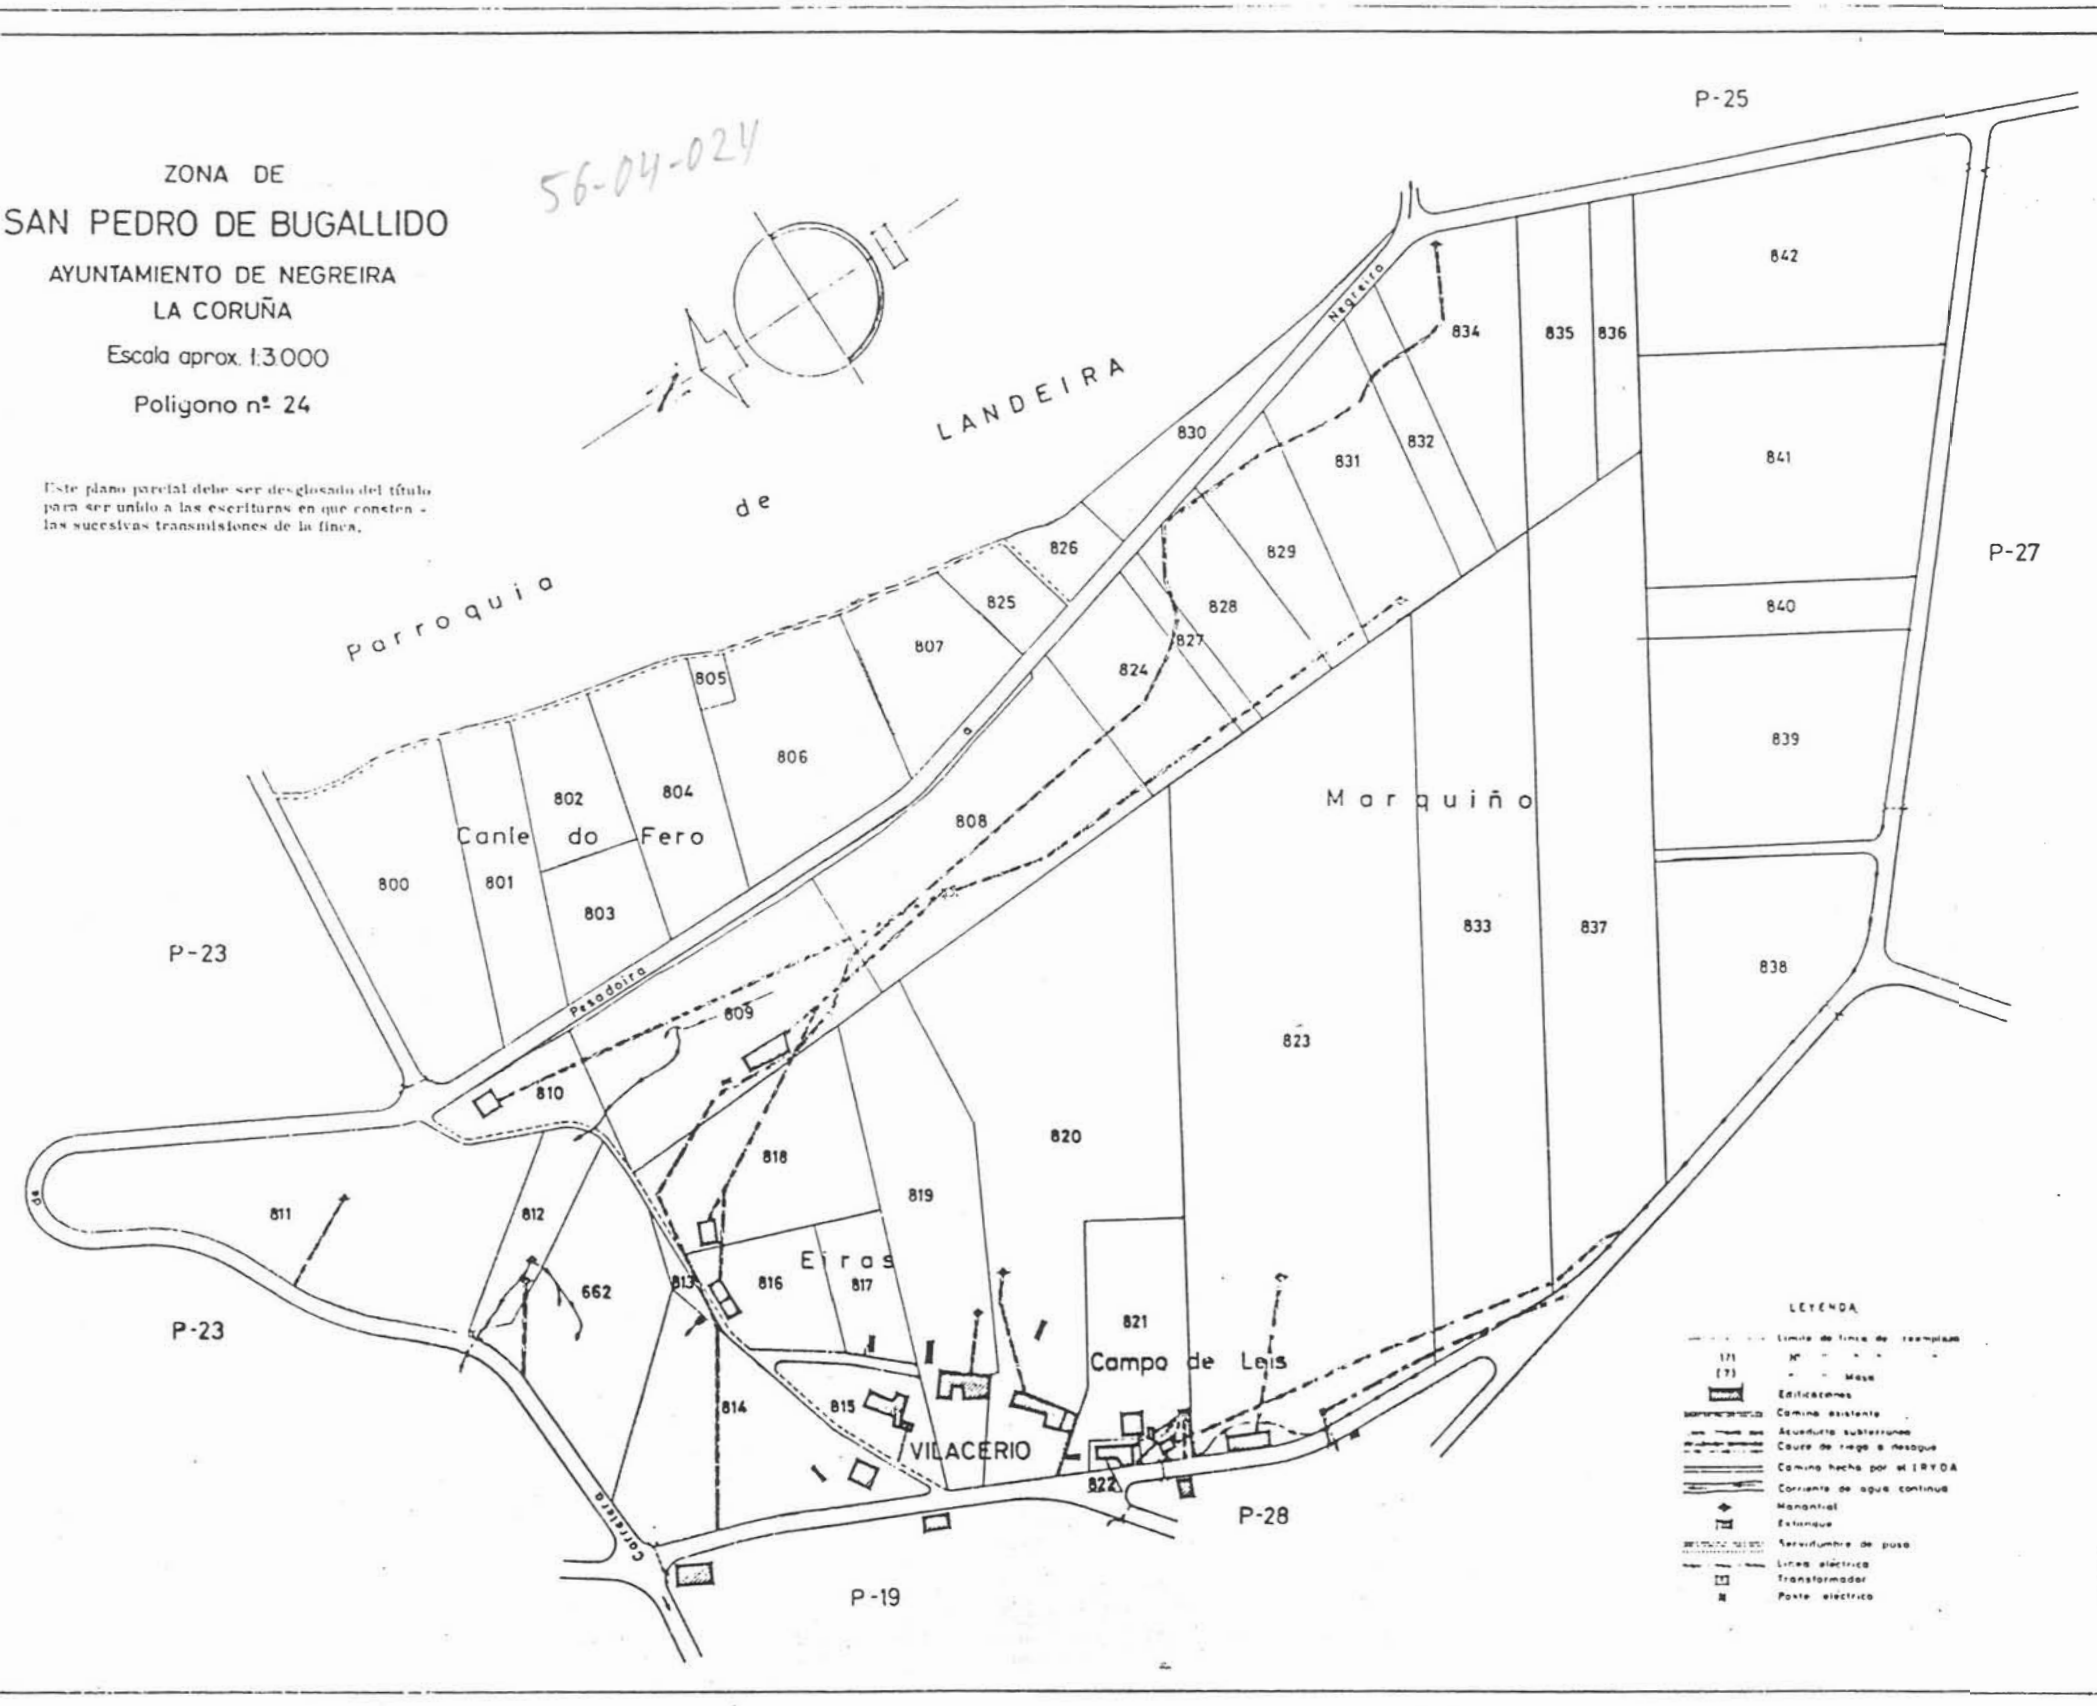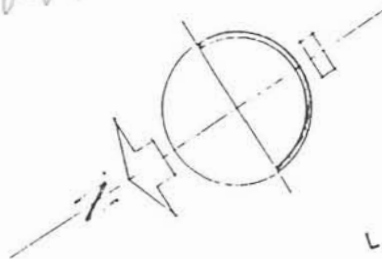

LEYENDA

---	Límite de finca de replanteo
171	M
173	M
[Symbol]	Edificaciones
[Symbol]	Caminos existentes
[Symbol]	Acueducto subterráneo
[Symbol]	Cauce de riego o resque
[Symbol]	Caminos hechos por MIRYDA
[Symbol]	Corriente de agua continuo
[Symbol]	Manantial
[Symbol]	Estanque
[Symbol]	Servidumbre de paso
[Symbol]	Línea eléctrica
[Symbol]	Transformador
[Symbol]	Punto eléctrico