

ZONA DE  
SAN PEDRO DE BUGALLIDO


AYUNTAMIENTO DE NEGREIRA  
LA CORUÑA

Escala aprox 1:3.000

Poligono nº 30

56-04-030


Este plano representa el estado actual de la zona para el momento de su redacción, con las modificaciones que se han producido desde la última actualización.

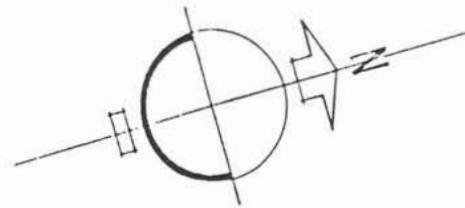

ALVITE

de

Parroquia

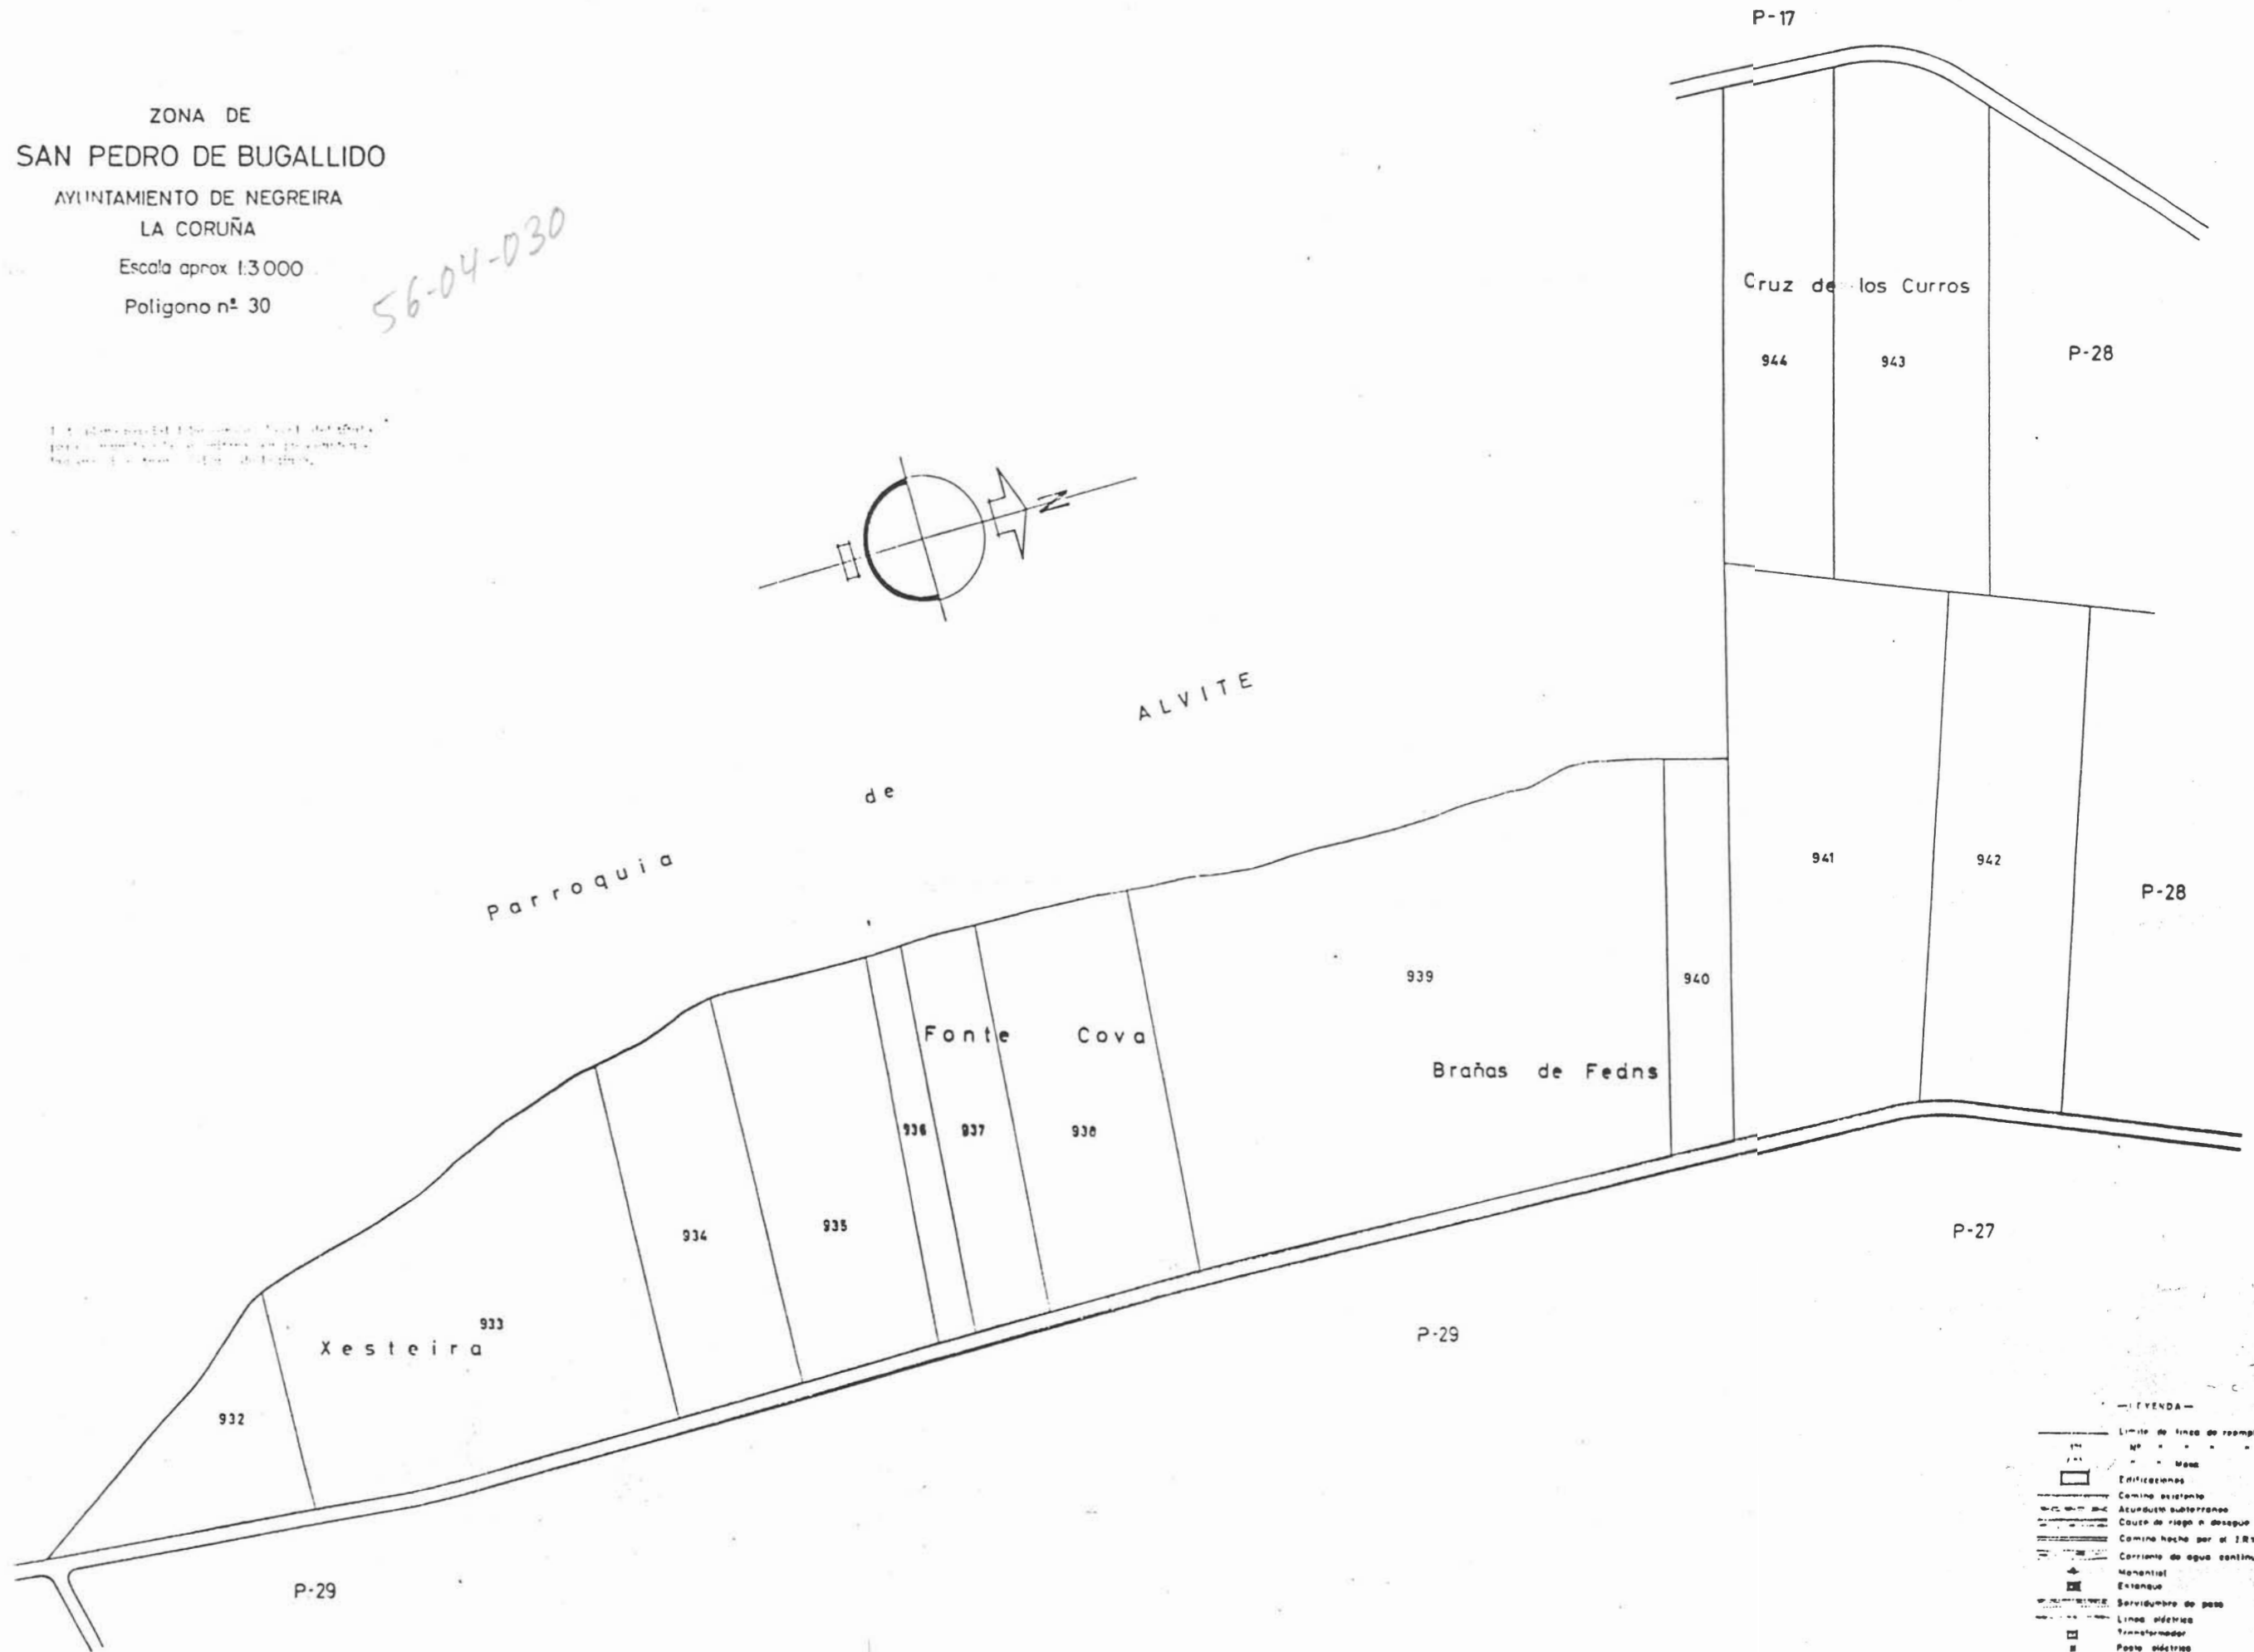

LEYENDA

—	Límite de línea de replanteo
—	Muro
—	Edificaciones
—	Camino existente
—	Acueducto subterráneo
—	Cause de riego a desague
—	Camino hecho por el IRVDA
—	Corriente de agua continua
—	Manantial
—	Estanque
—	Servidumbre de paso
—	Línea eléctrica
—	Transformador
—	Poste eléctrico