


56-04-004

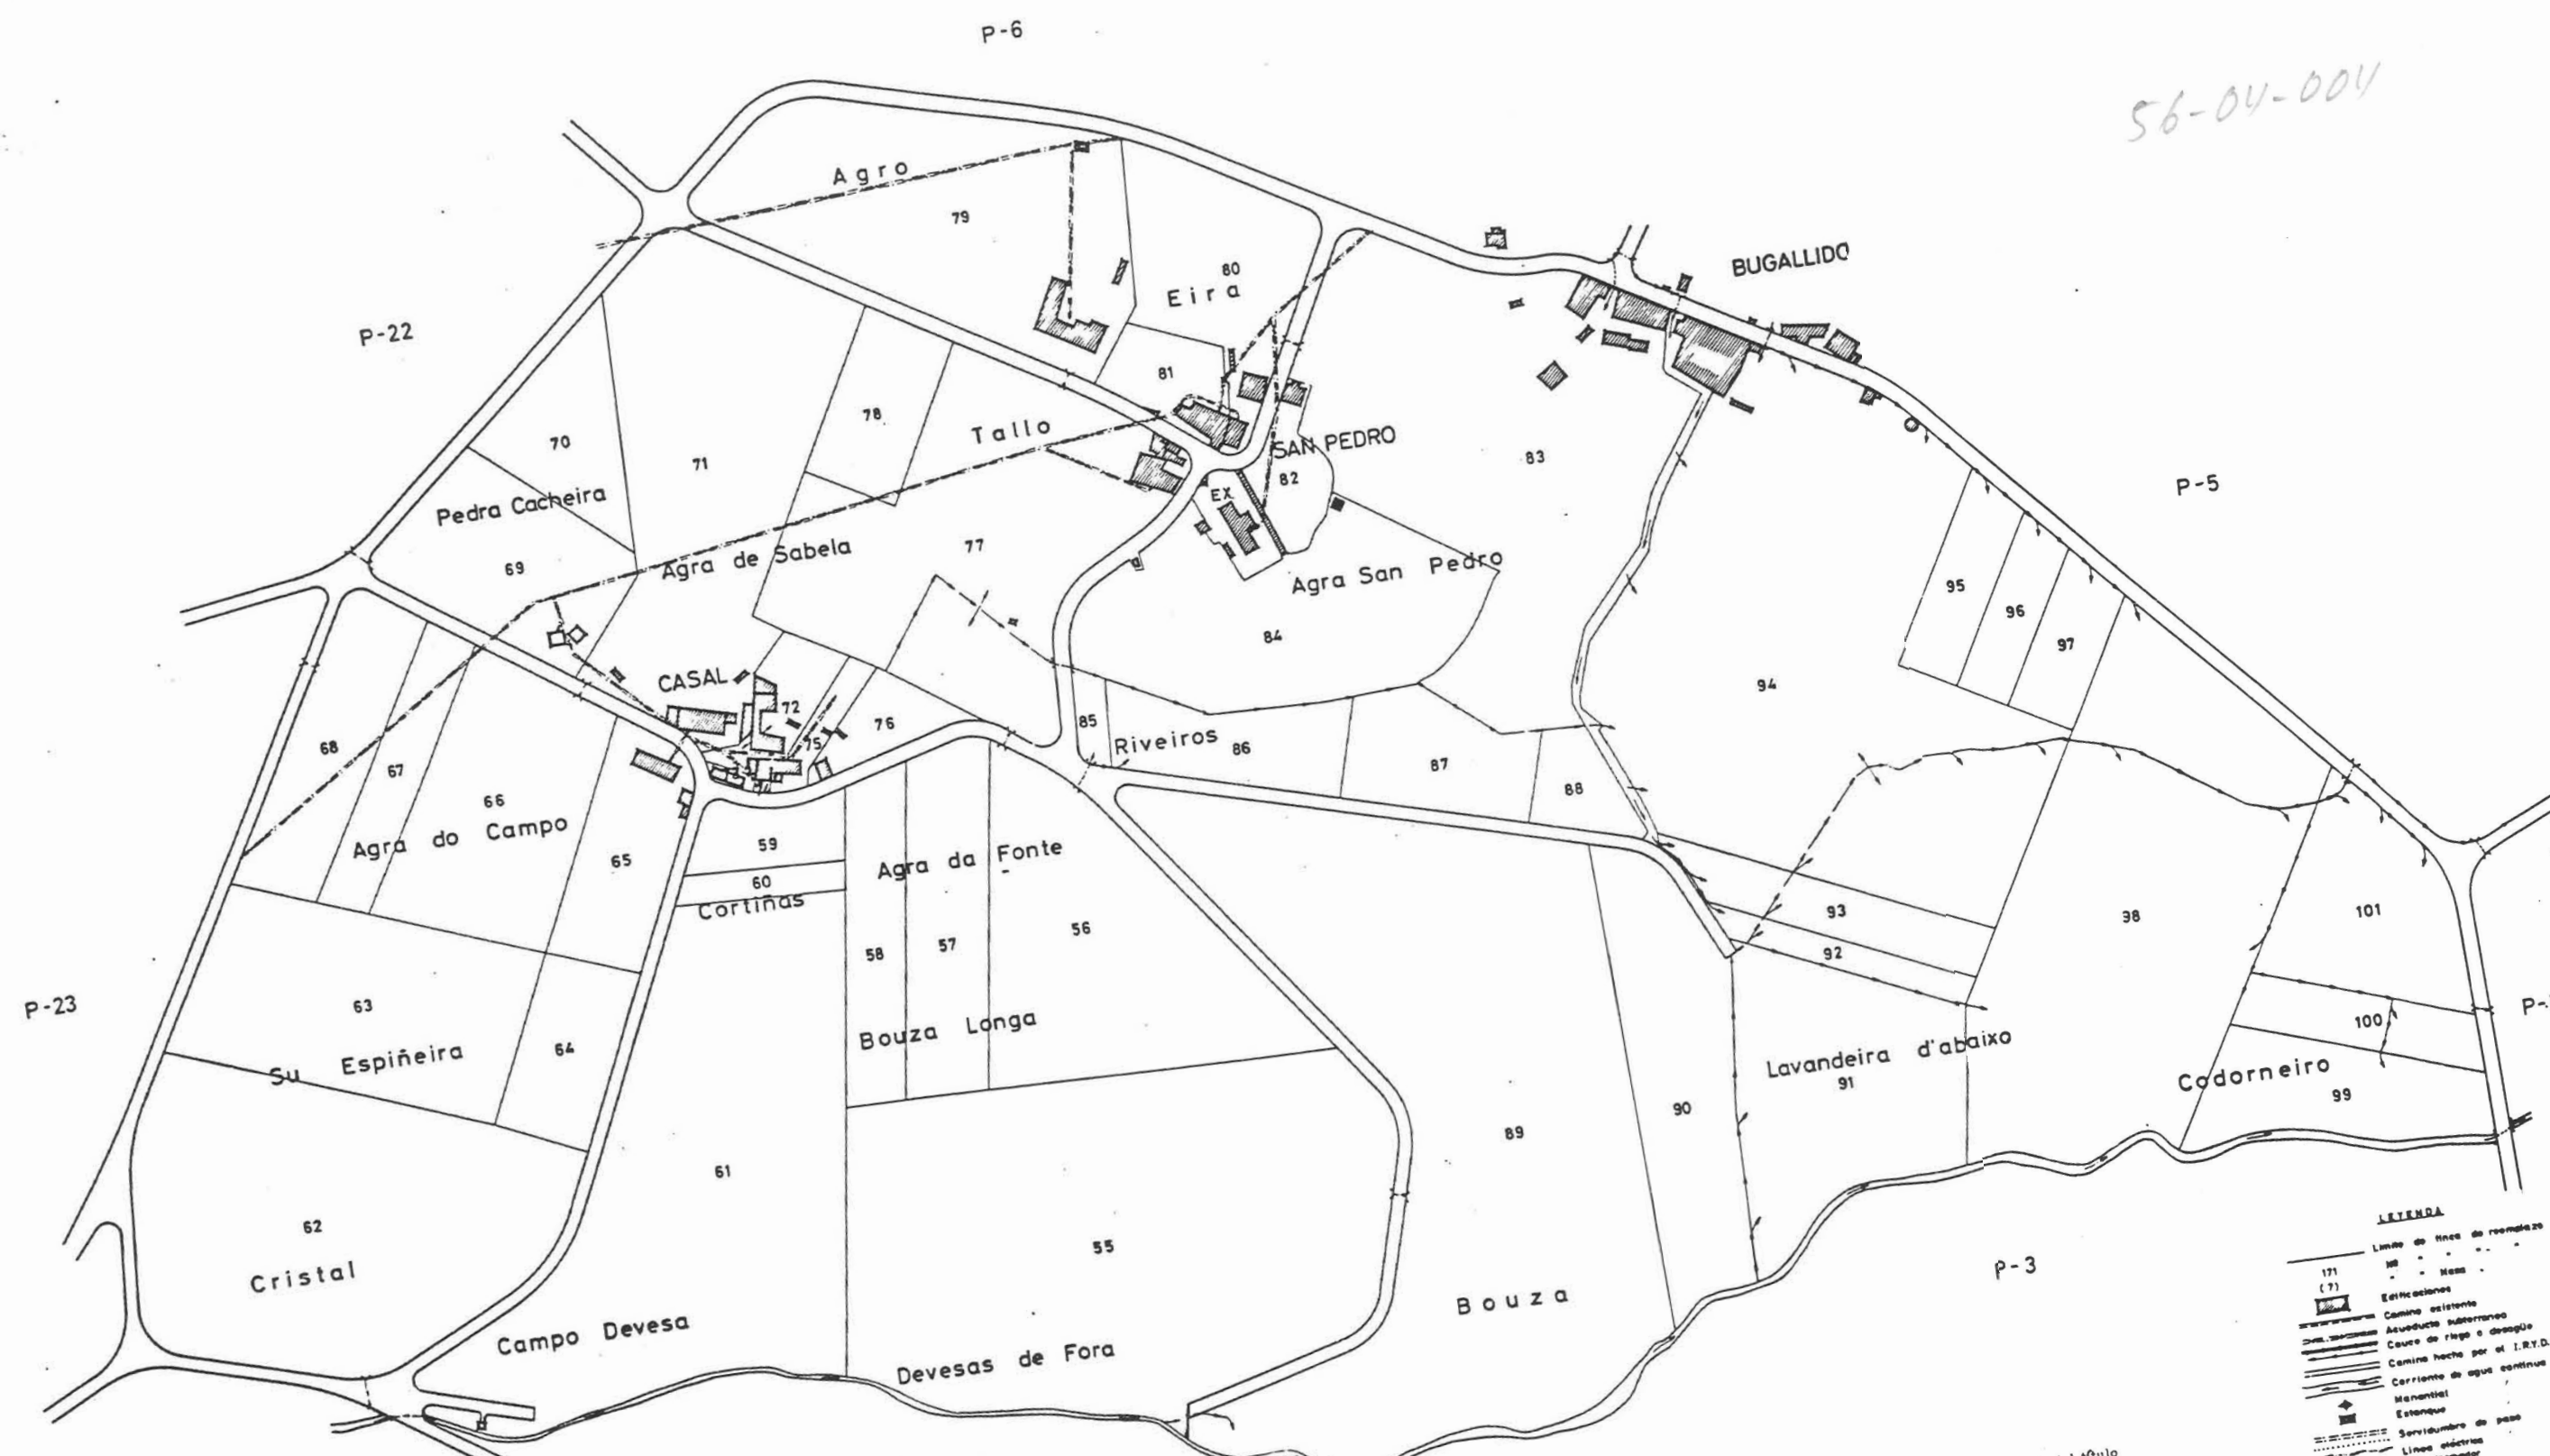

Este plano parcial debe ser desglosado del título para ser unido a las escrituras en que consten las sucesivas transmisiones de la finca.

LEYENDA

---	Límite de finca de remate
---	Mesa
(7)	Estiércos
---	Camino asfaltado
---	Acueducto subterráneo
---	Cauce de riego o drenaje
---	Camino hecho por el I.R.Y.D.A.
---	Corriente de agua corriente
---	Manantial
---	Estanque
---	Servidumbre de paso
---	Línea eléctrica
---	Transformador
---	Punto eléctrico