



ZONA DE  
**SAN PEDRO DE BUGALLIDO**  
 AYUNTAMIENTO DE NEGREIRA  
 LA CORUÑA

Escala aprox. 1:3.000

Poligono nº 8

56-04-008

Este plano parcial debe ser desglosado del título para ser unido a las escrituras en que consten las sucesivas transmisiones de la finca.

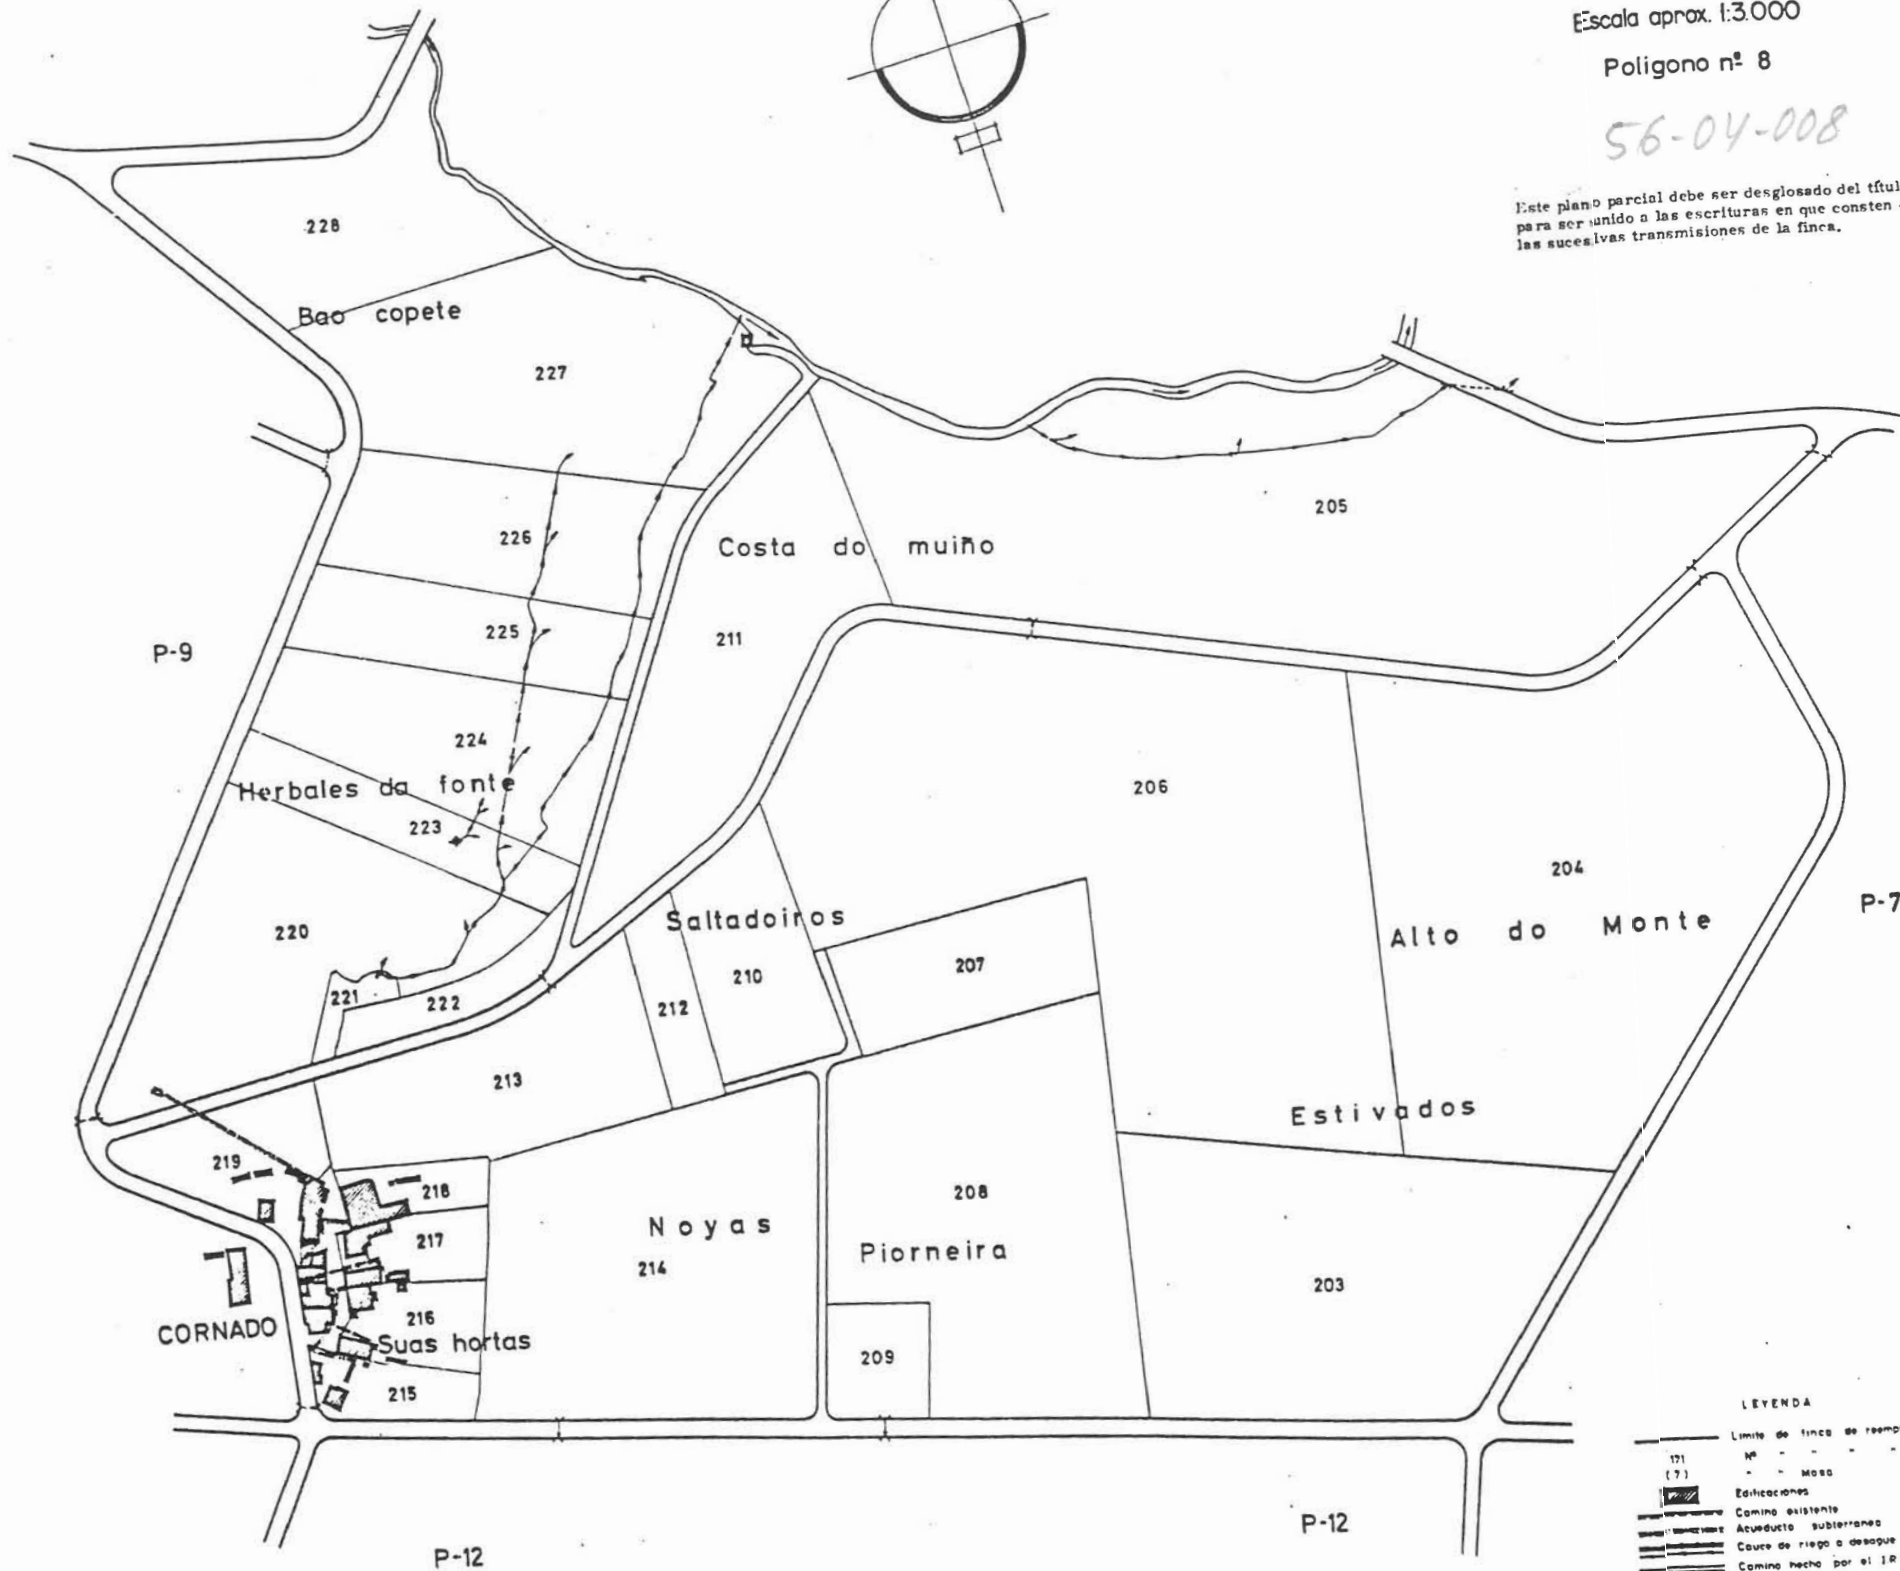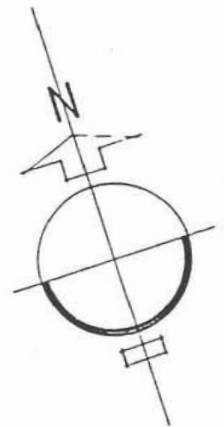

LEYENDA

—	Limite de finca de replazo
171	Nº
(7)	Mosa
▭	Edificaciones
—	Camina existente
—	Acyeducto subterraneo
—	Cauce de riego a desague
—	Camina hecha por el I.P.Y.D.A.
—	Corriente de agua continua
⬆	Manantial
⬆	Estanque
—	Servidumbre de paso
—	Linea eléctrica
⊠	Transformador
⊠	Poste eléctrico