


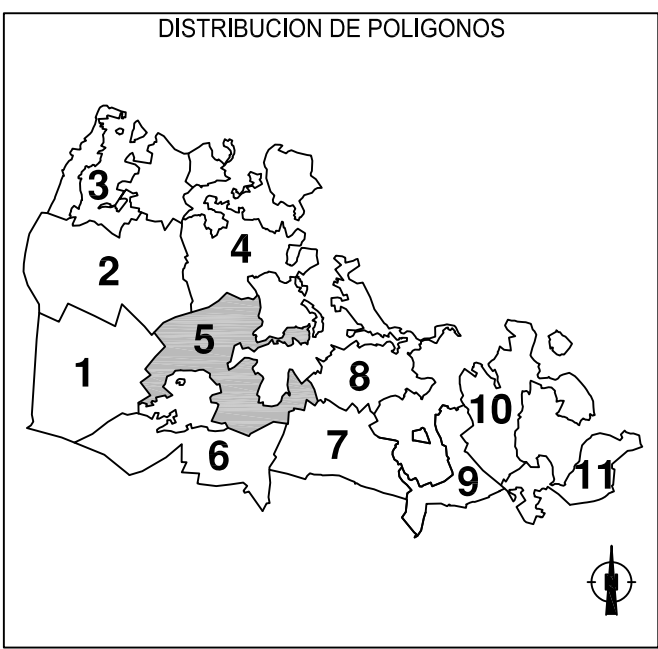

SERVIZO DE INFRAESTRUTURAS AGRARIAS			
TÍTULO: Montes de San Martiño de Brño, San Mamede da Pena e San Estevo de Landeira (Concello de Negreira)		AGENCIA TECNICA ESPROAGRO	
CONTIDO DO PLANO: MODIFICACIONS DE BASES DEFINITIVAS (PARQUE EOLICO DO CORZAN)		DATA: NOVEMBRO 2010	
OBSERVACIONS: PARCELAS NON EXISTENTES: Nº 4, 461, 585, 649, 700 e 708, 748 e 803.		ESCALA: 1:2000	
		FOLIO: 5	