


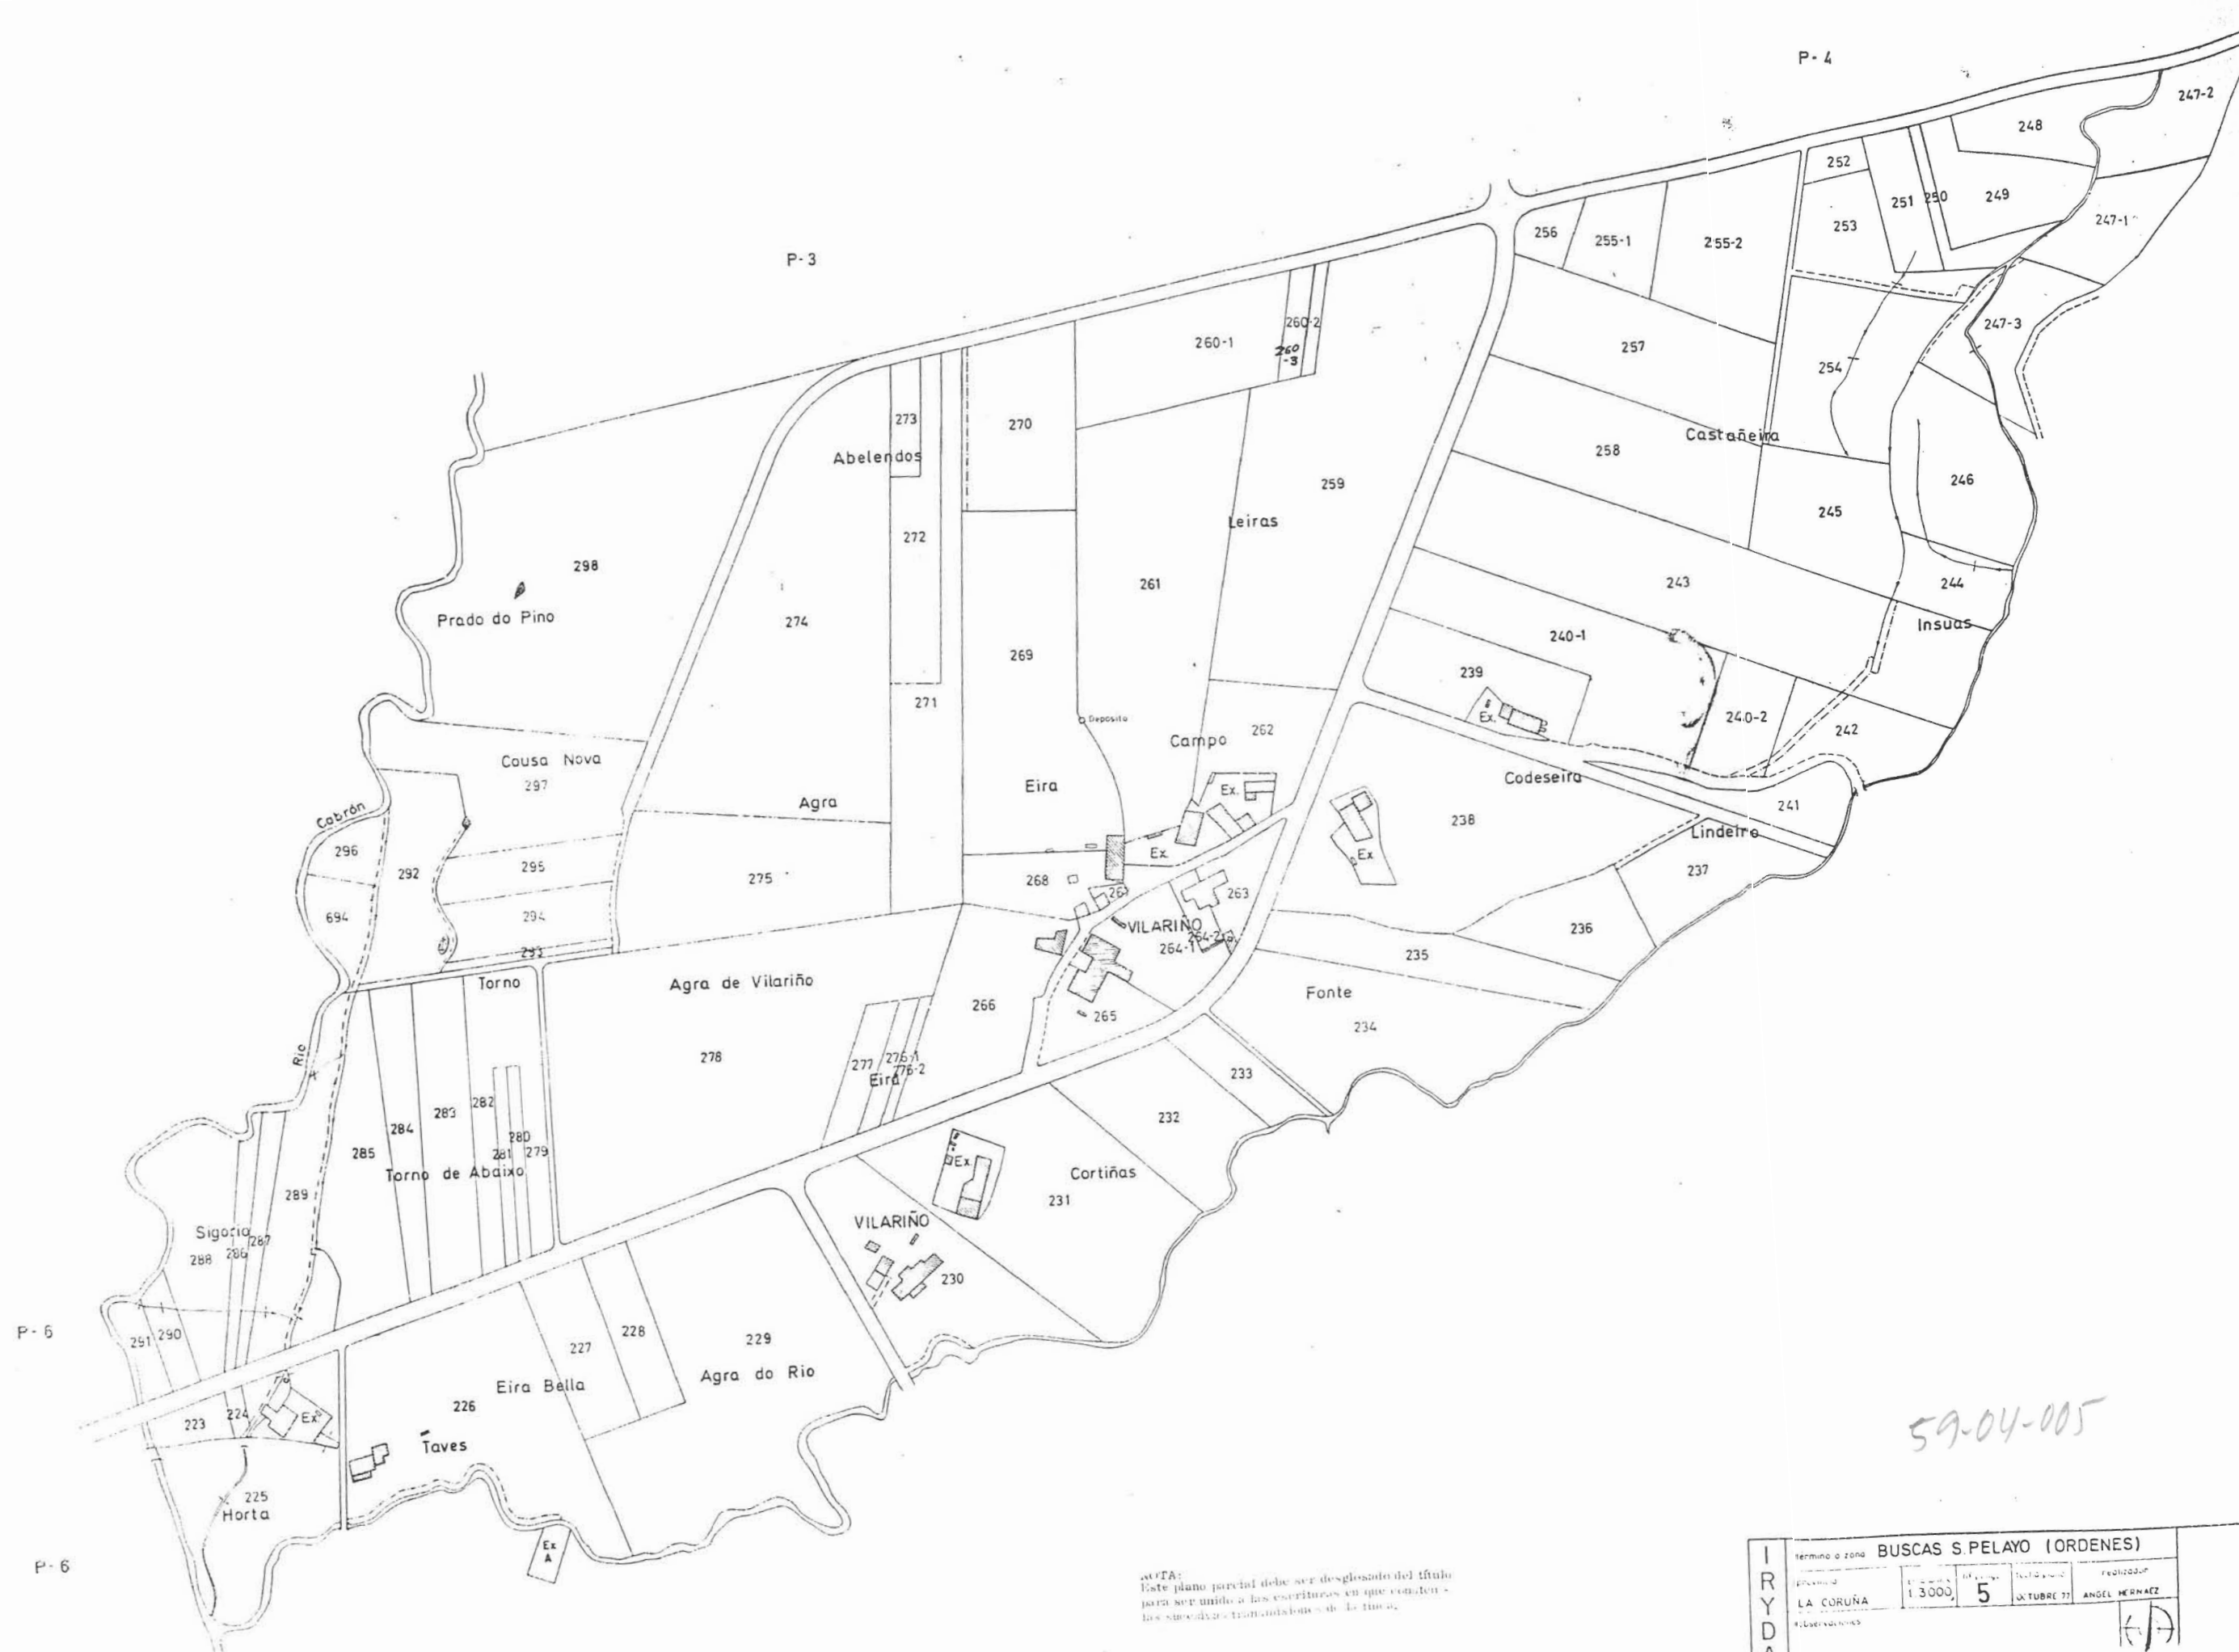

NOTA:
Este plano parcial debe ser desglosado del título
para ser unido a las escrituras en que consten
los sucesos tramitados en la finca.

59-04-005

I R Y D A	BUSCAS S. PELAYO (ORDENES)			
	Plano nº	Escala	Fecha	Realizado
	LA CORUÑA	1:3000	5	OCTUBRE 77
	Realizado por: ANGEL HERNANDEZ			