


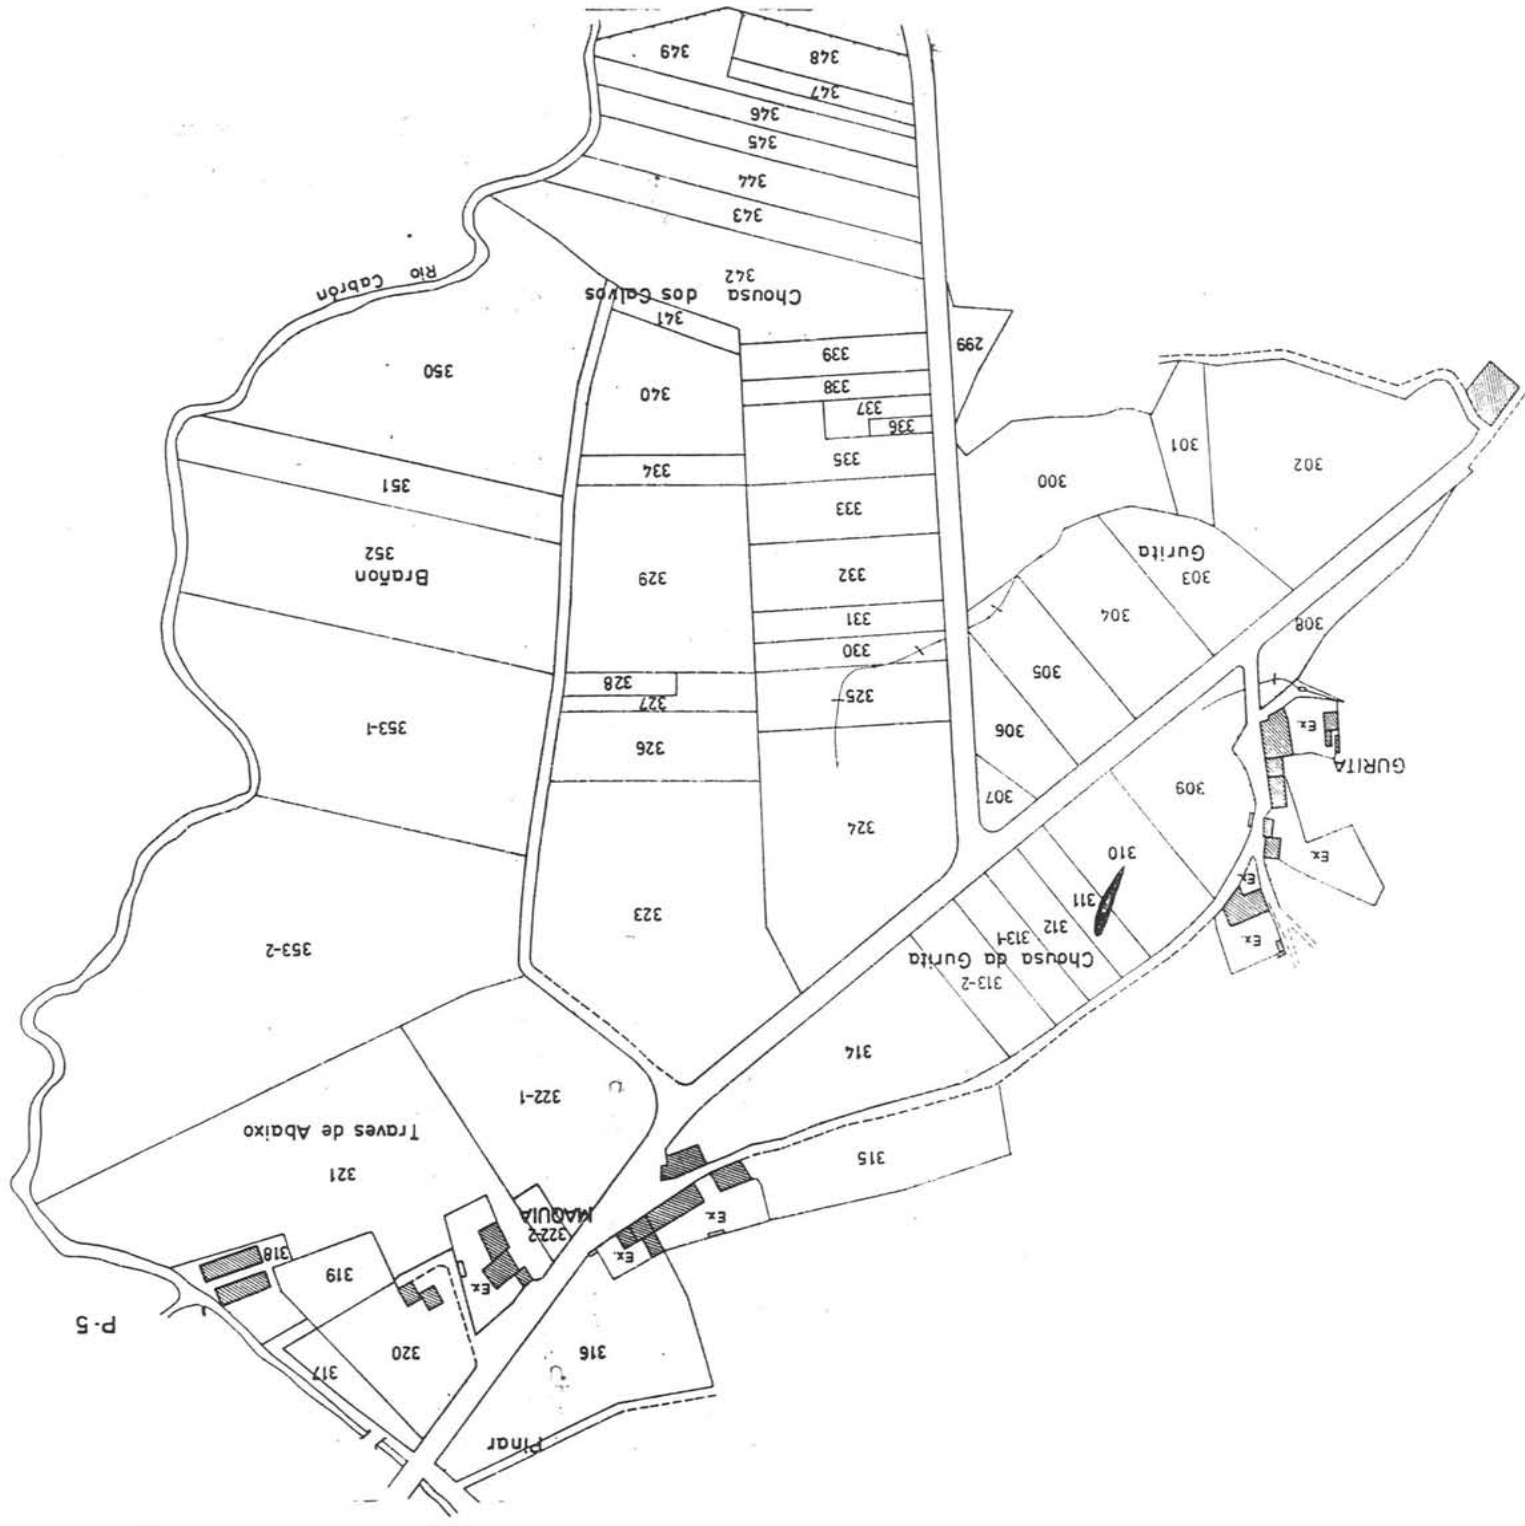

NOTA:
Este plano parcial debe ser desglosado del título para ser unido a las escrituras en que consten las sucesivas transmisiones de la finca.

- R Y D A			
término o zona: BUSCAS S. PELAYO (ORDENES)			
provincia:	esc. urban:	nº polígono:	fecha plano:
LA CORUÑA	1:3000	6	OCTUBRE 77
observaciones:		redibido por:	
		ANGEL HERNÁNDEZ	

59-04-006