




PLANO DE LA ZONA CONCENTRADA DE
SANTIAGO DE VILLAMAYOR Y
Sta. Ma. DE BARBEIROS
AYUNTAMIENTO DE ORDENES
LA CORUÑA
POLIGONO Nº 2

ESCALA GRAFICA APROX. 1:6.000
50 0 50 100 150 200

NOTA:
Este plano parceli debe ser desglosado del título
para ser unido a las escrituras en que consten -
las sucesivas transmisiones de la finca.

59-11-002

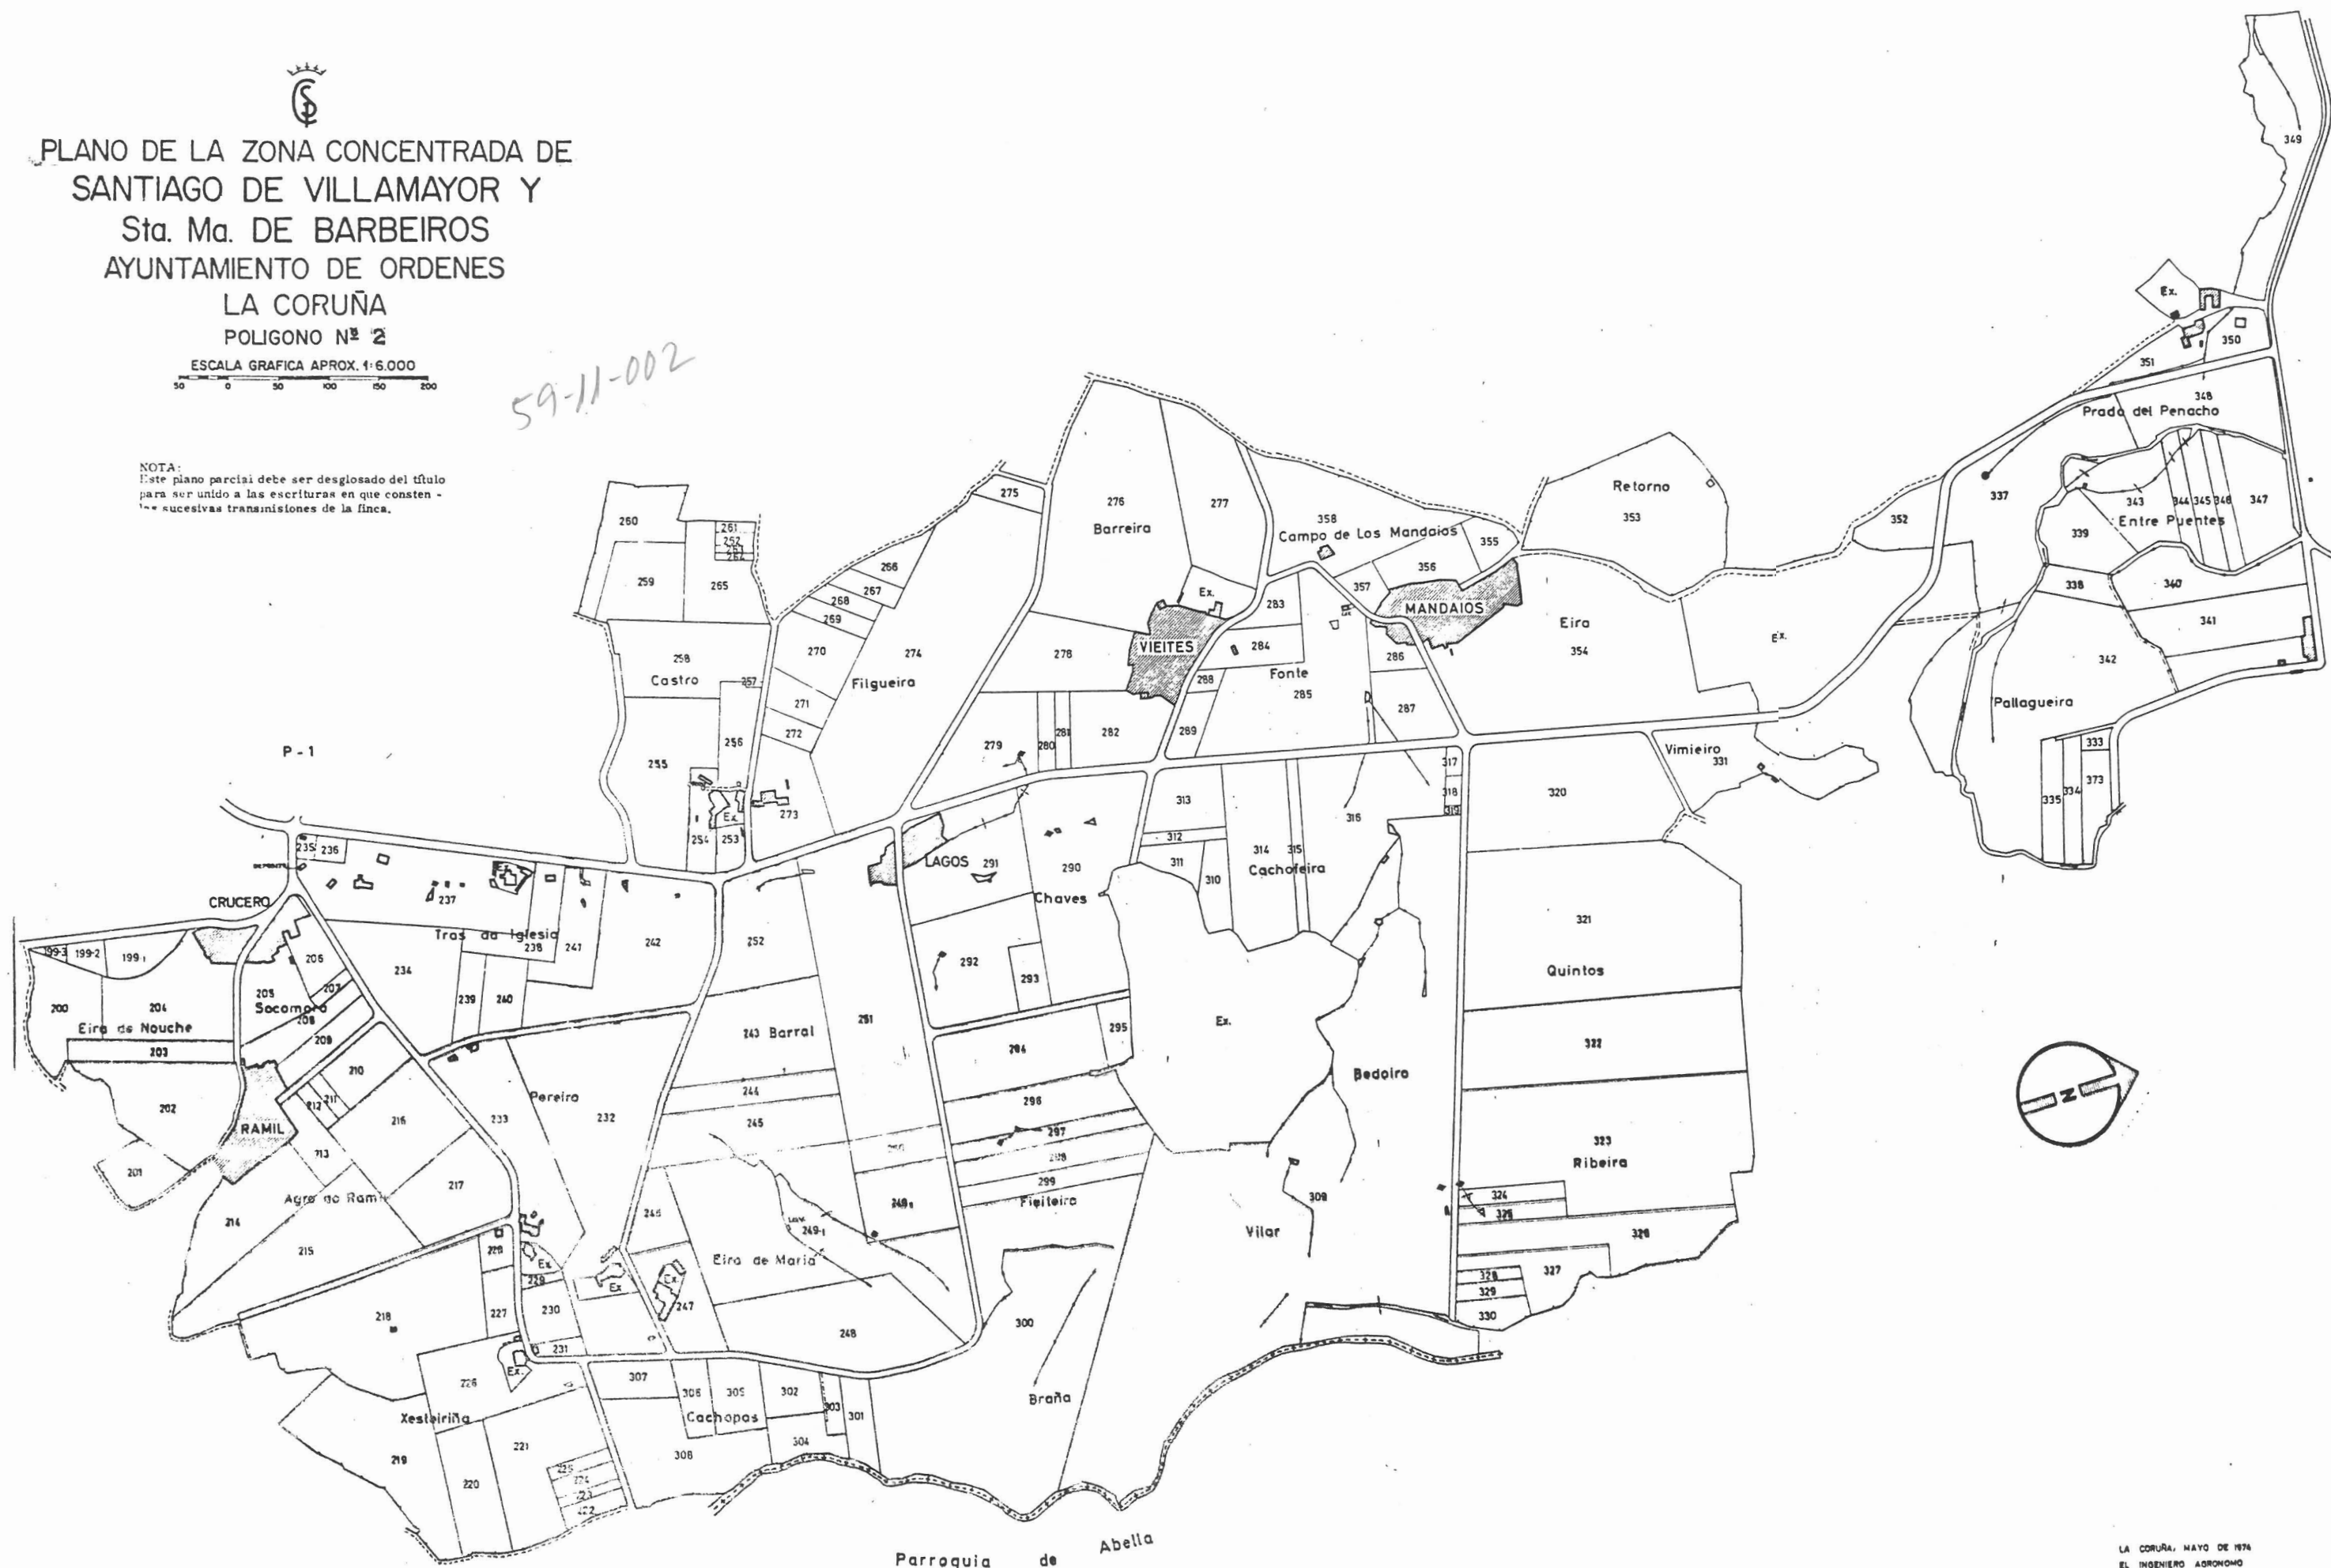

[Signature]