
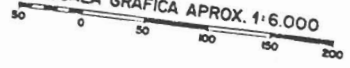
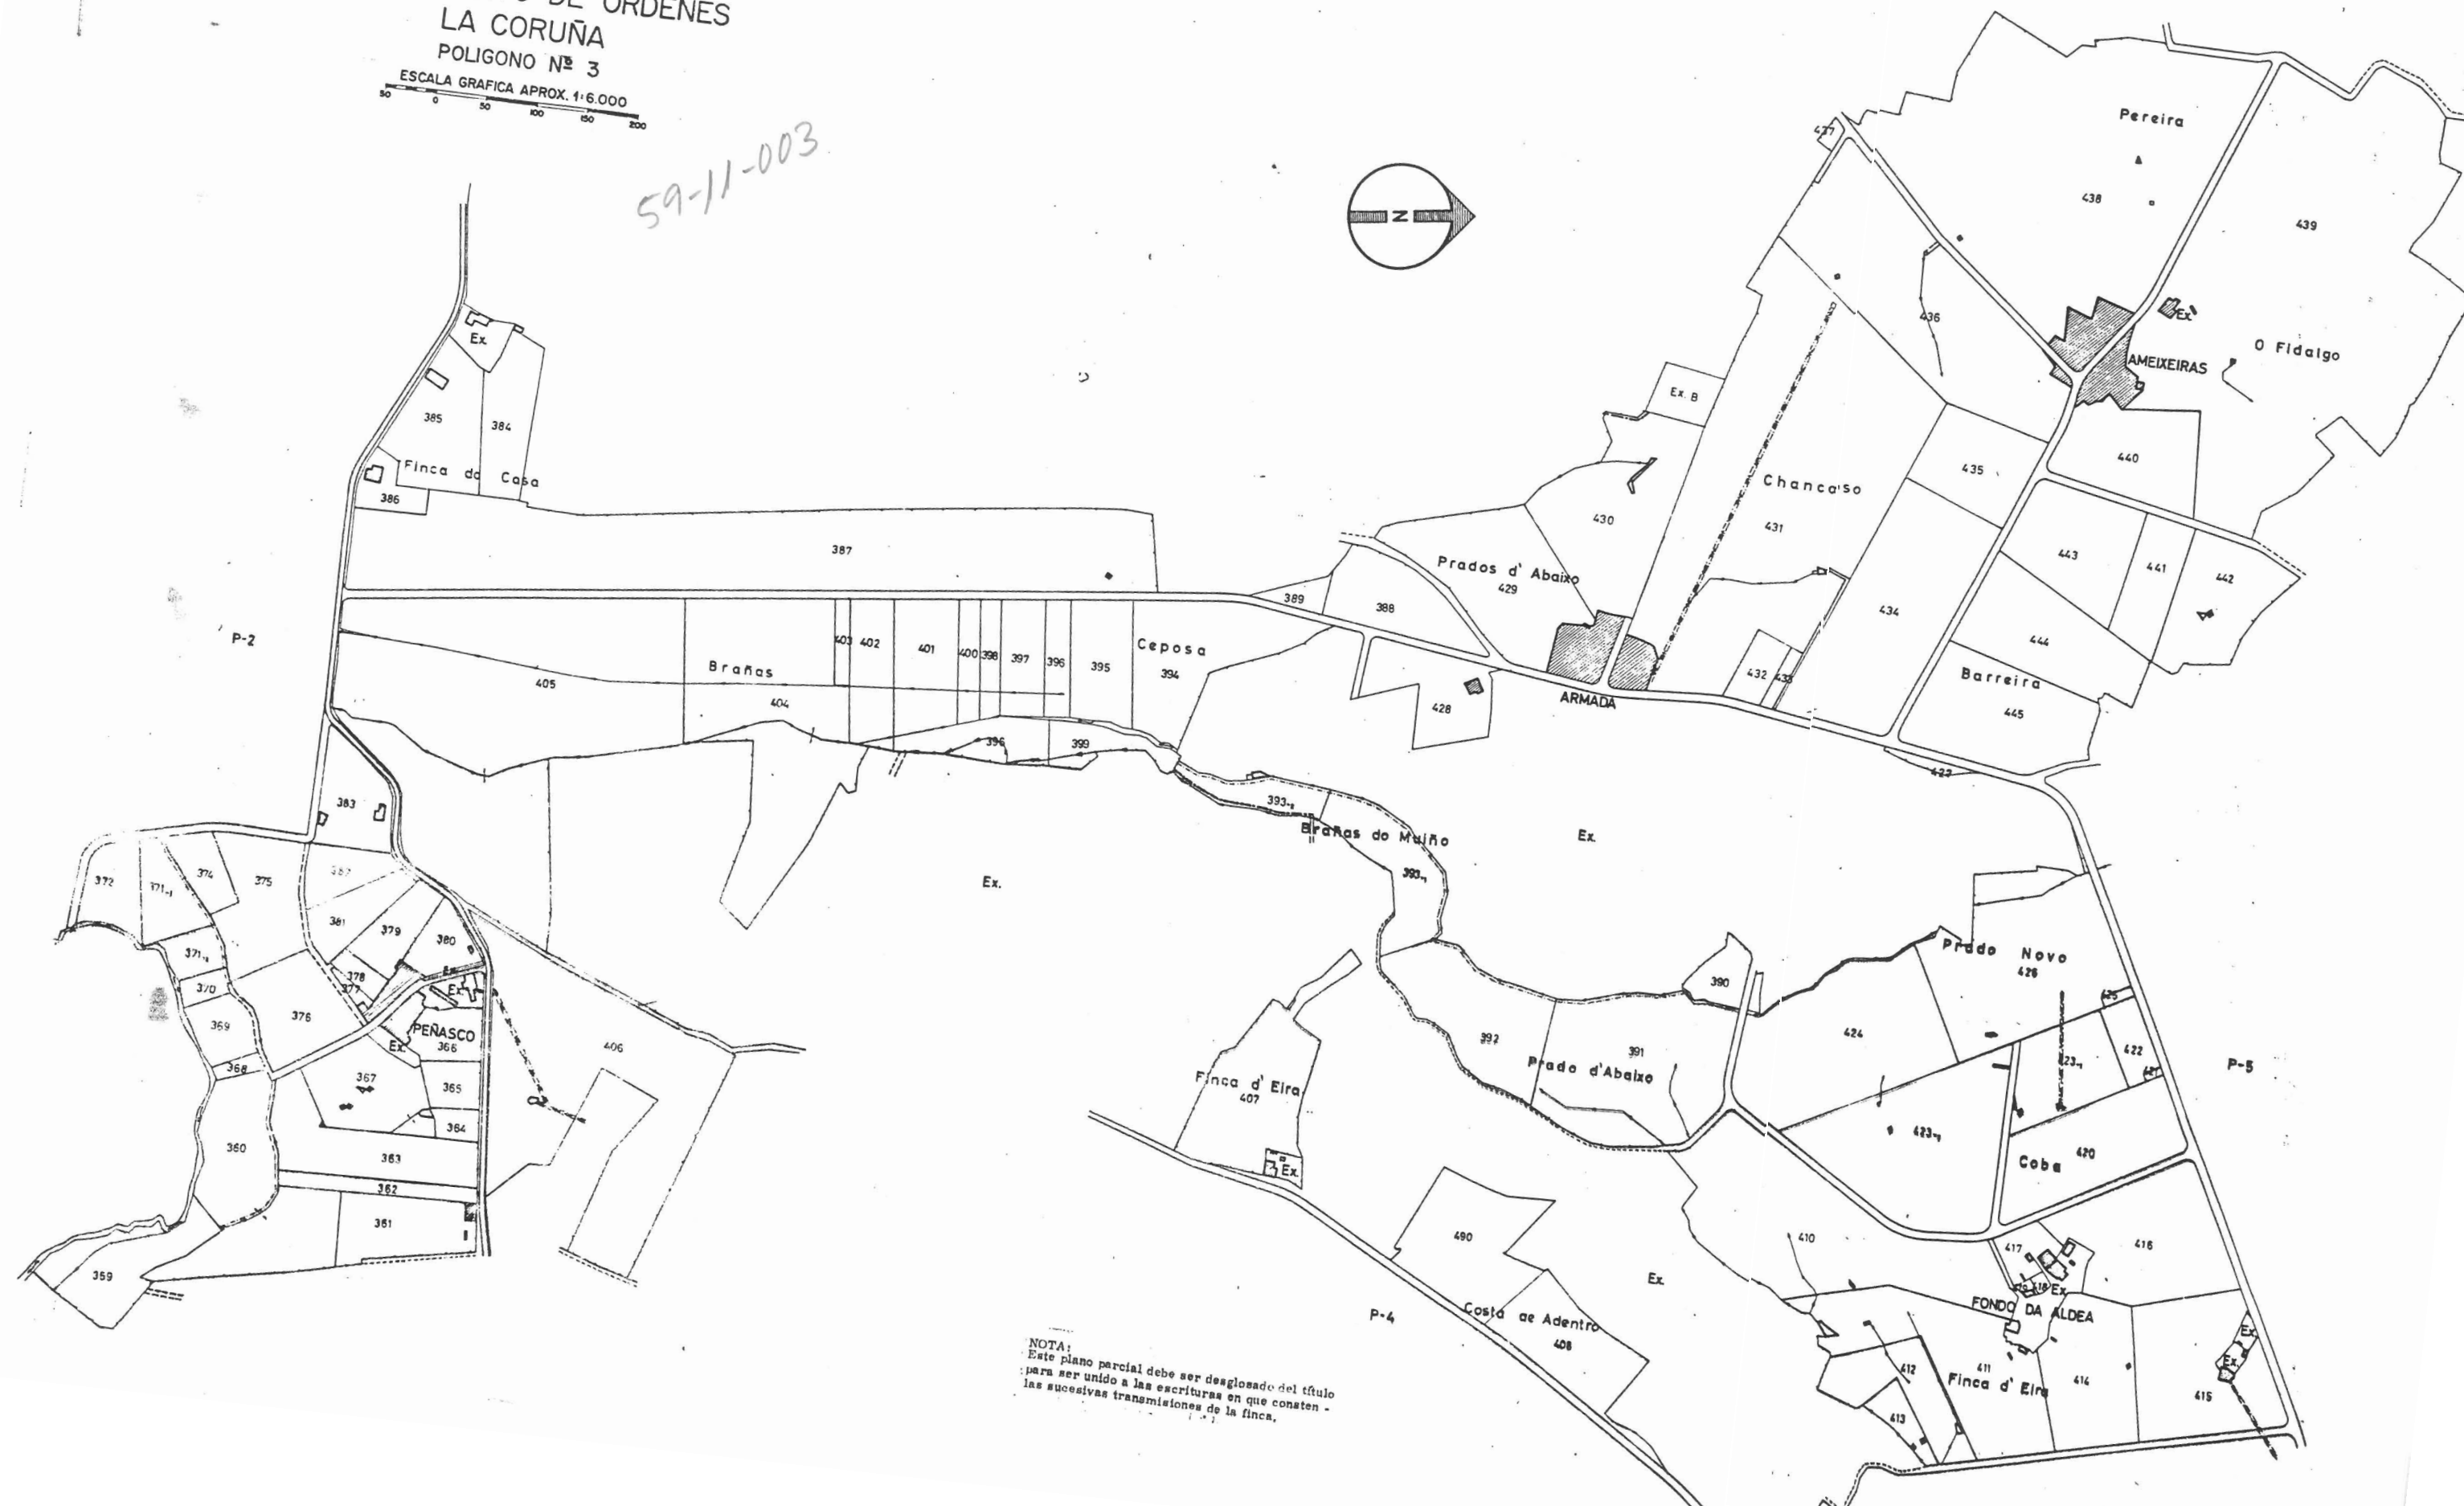


  
 PLANO DE LA ZONA CONCENTRADA DE  
 SANTIAGO DE VILLAMAYOR Y  
 Sta. Ma. DE BARBEIROS  
 AYUNTAMIENTO DE ORDENES  
 LA CORUÑA  
 POLIGONO Nº 3

ESCALA GRAFICA APROX. 1:6.000  


59-11-003

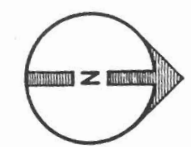

NOTA:  
 Este plano parcial debe ser desglosado del título  
 para ser unido a las escrituras en que consten -  
 las sucesivas transmisiones de la finca.