


NOTA:
Este plano parcial débese desglosar do título para ser unido ás escrituras en que constan as sucesivas transmisións da finca.

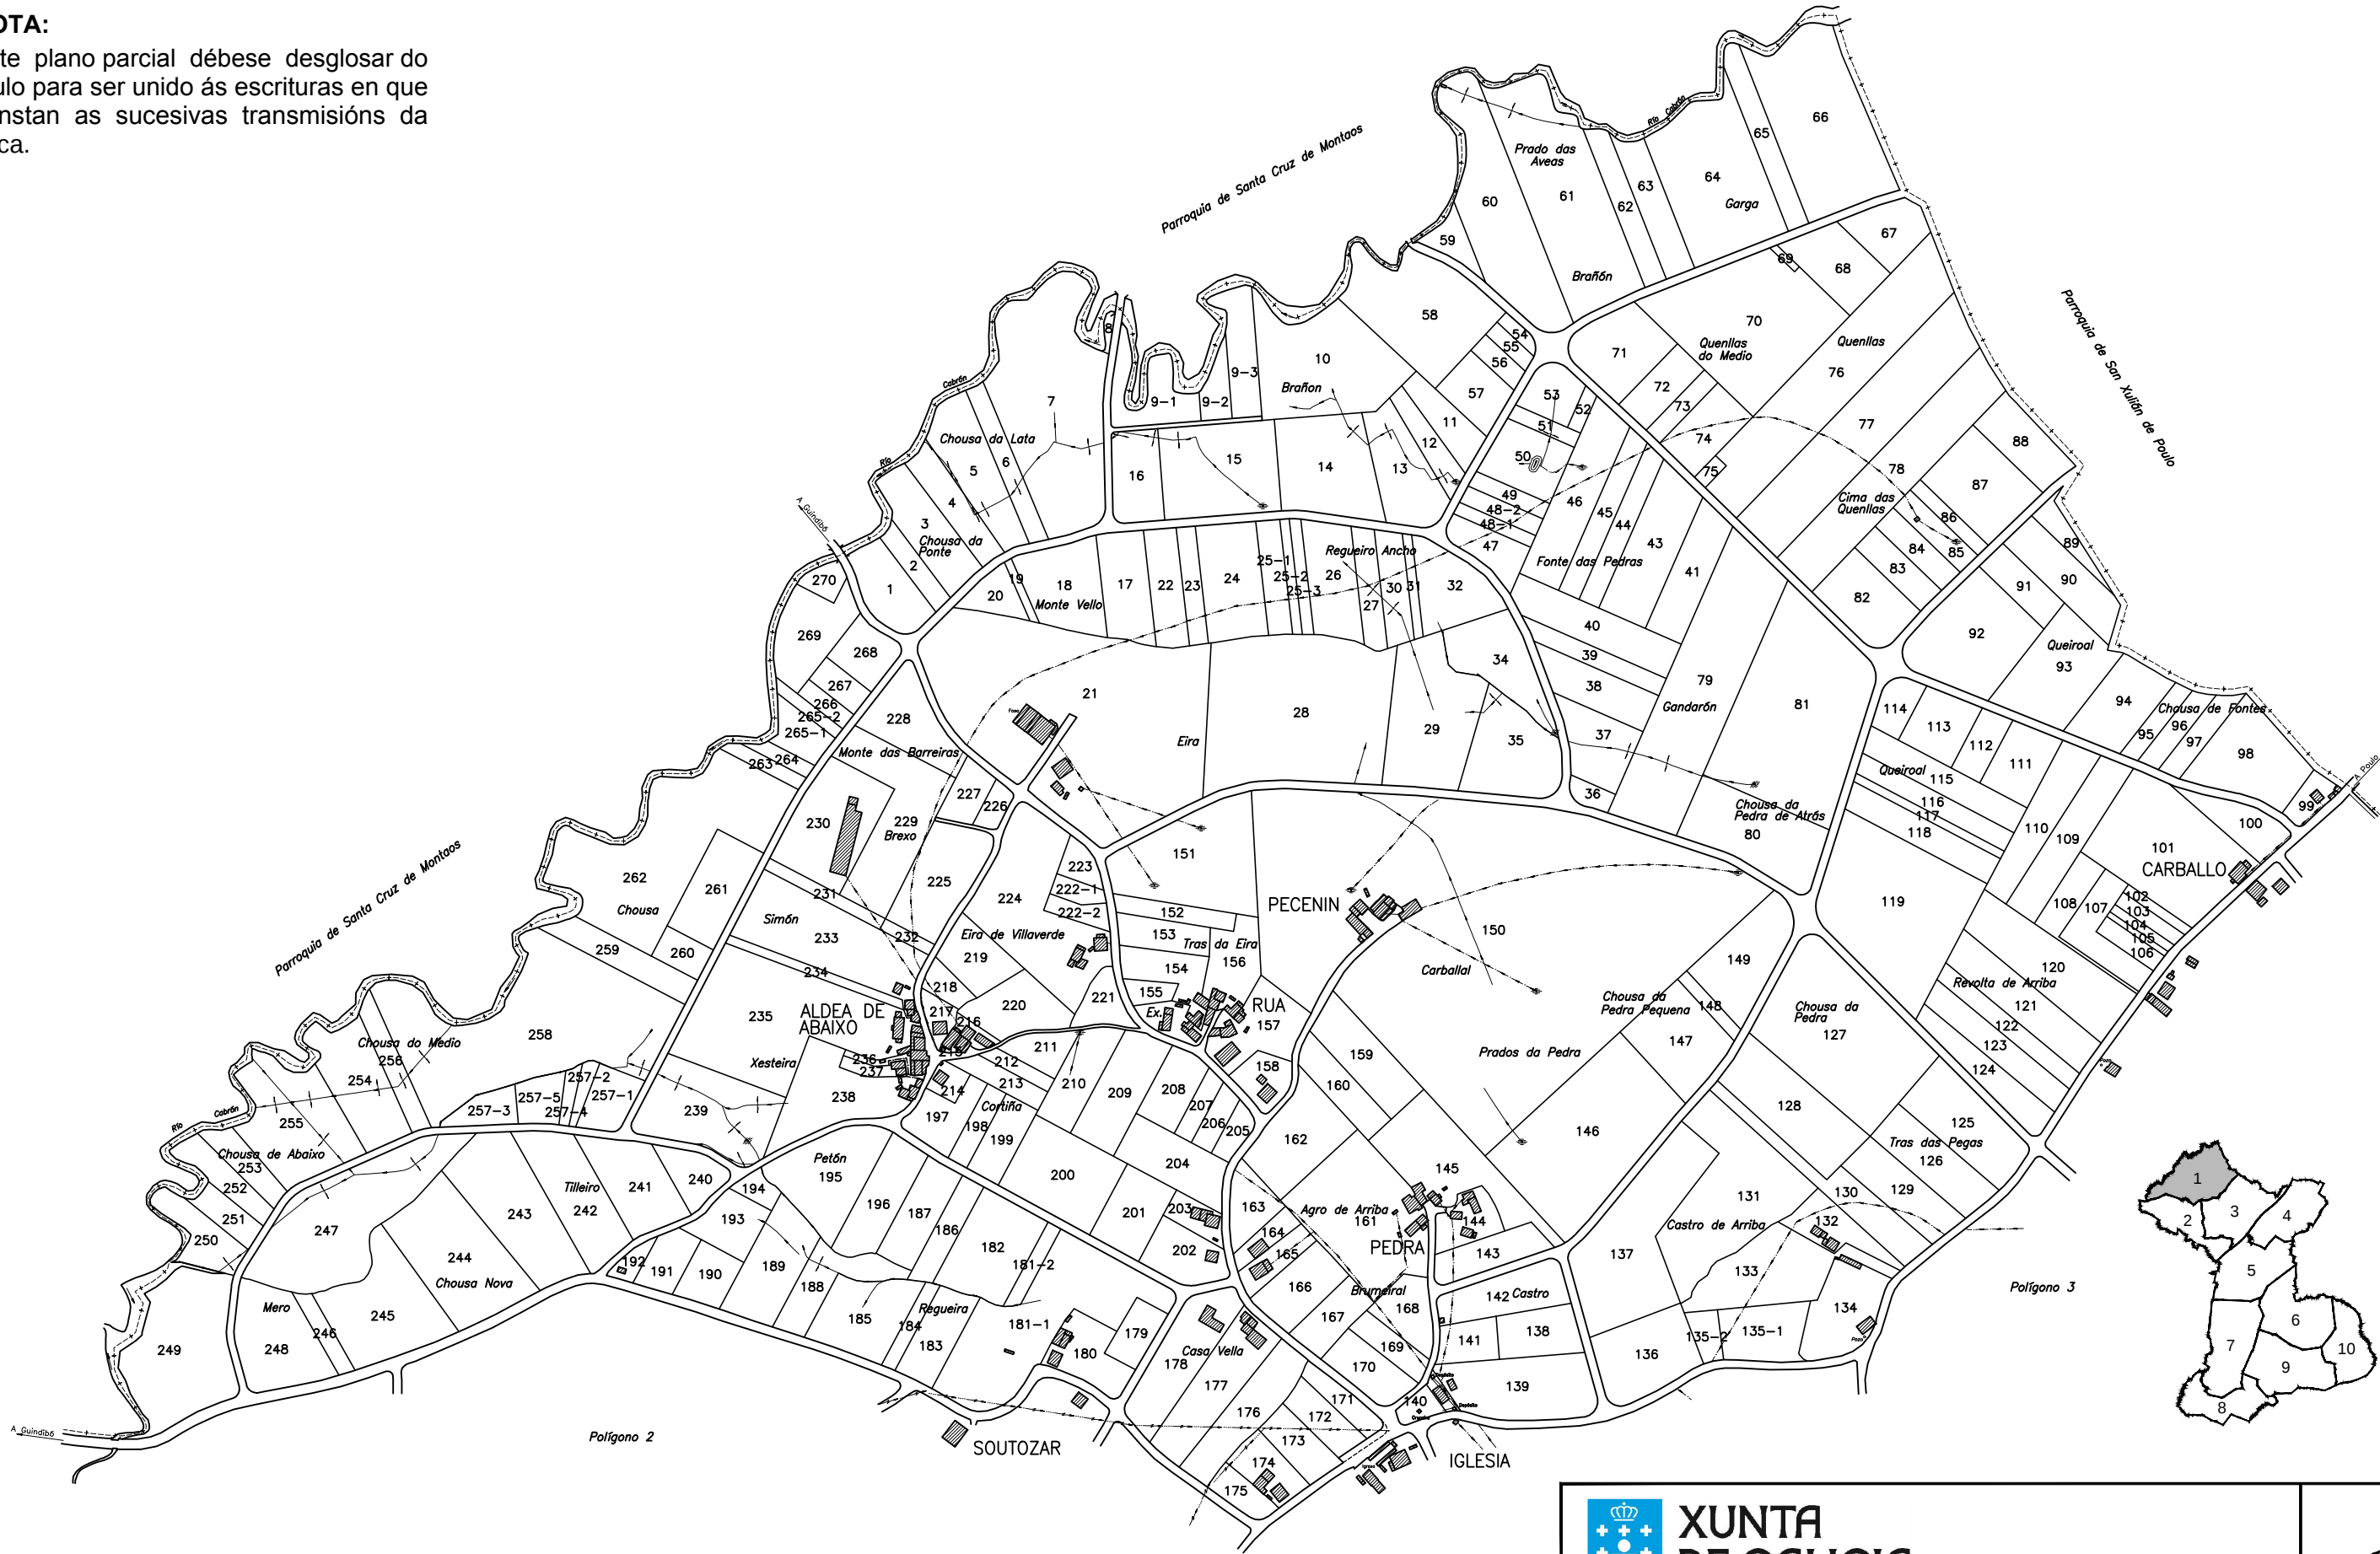

**XUNTA
DE GALICIA**


ZONA: **BEÁN - PEREIRA**

Concello: **ORDES**

Provincia: **A CORUÑA**

POLÍGONO: **1**

ESCALA: **1:6.000**

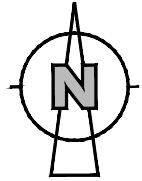

TÍTULOS