
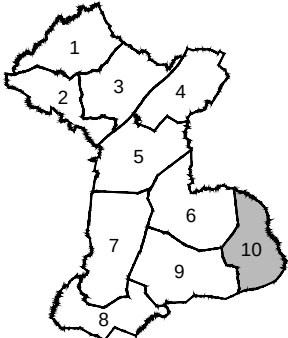
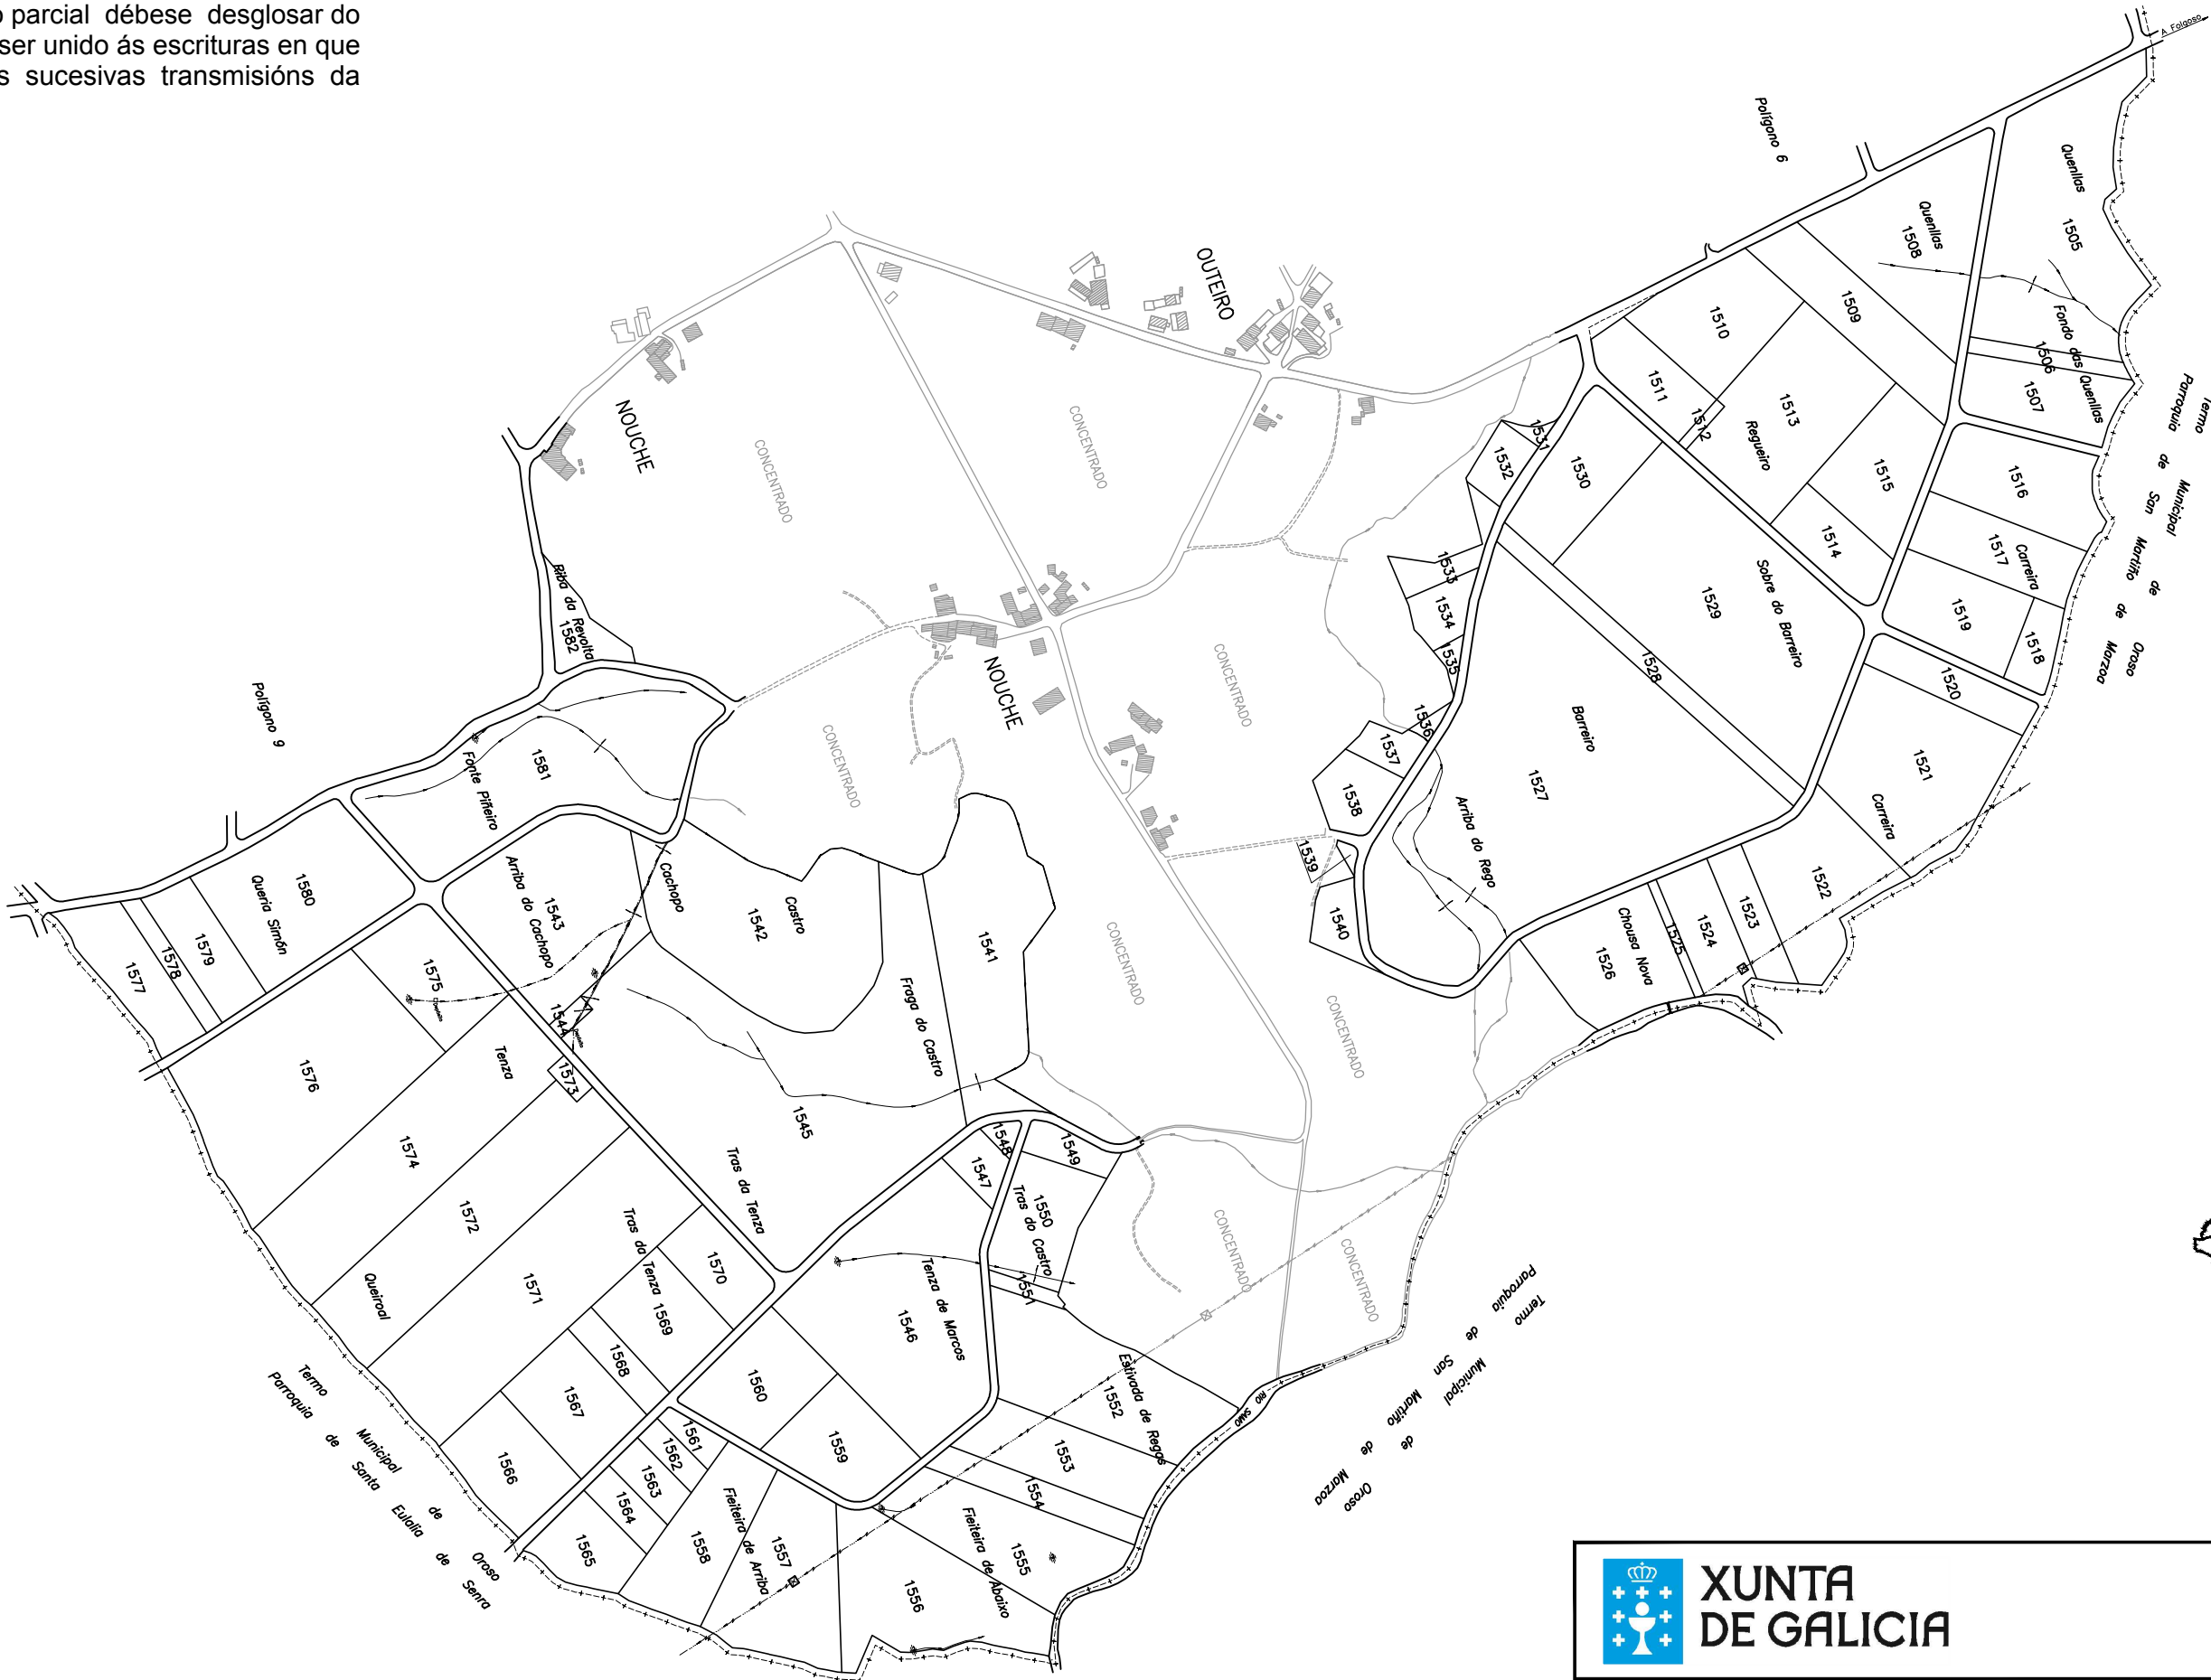


NOTA:
Este plano parcial débese desglosar do título para ser unido ás escrituras en que constan as sucesivas transmisións da finca.

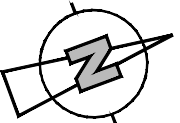

 XUNTA DE GALICIA		
ZONA: BEÁN - PEREIRA	POLÍGONO: 10	
Concello: ORDES	ESCALA: 1:6.000	
Provincia: A CORUÑA		TÍTULOS