
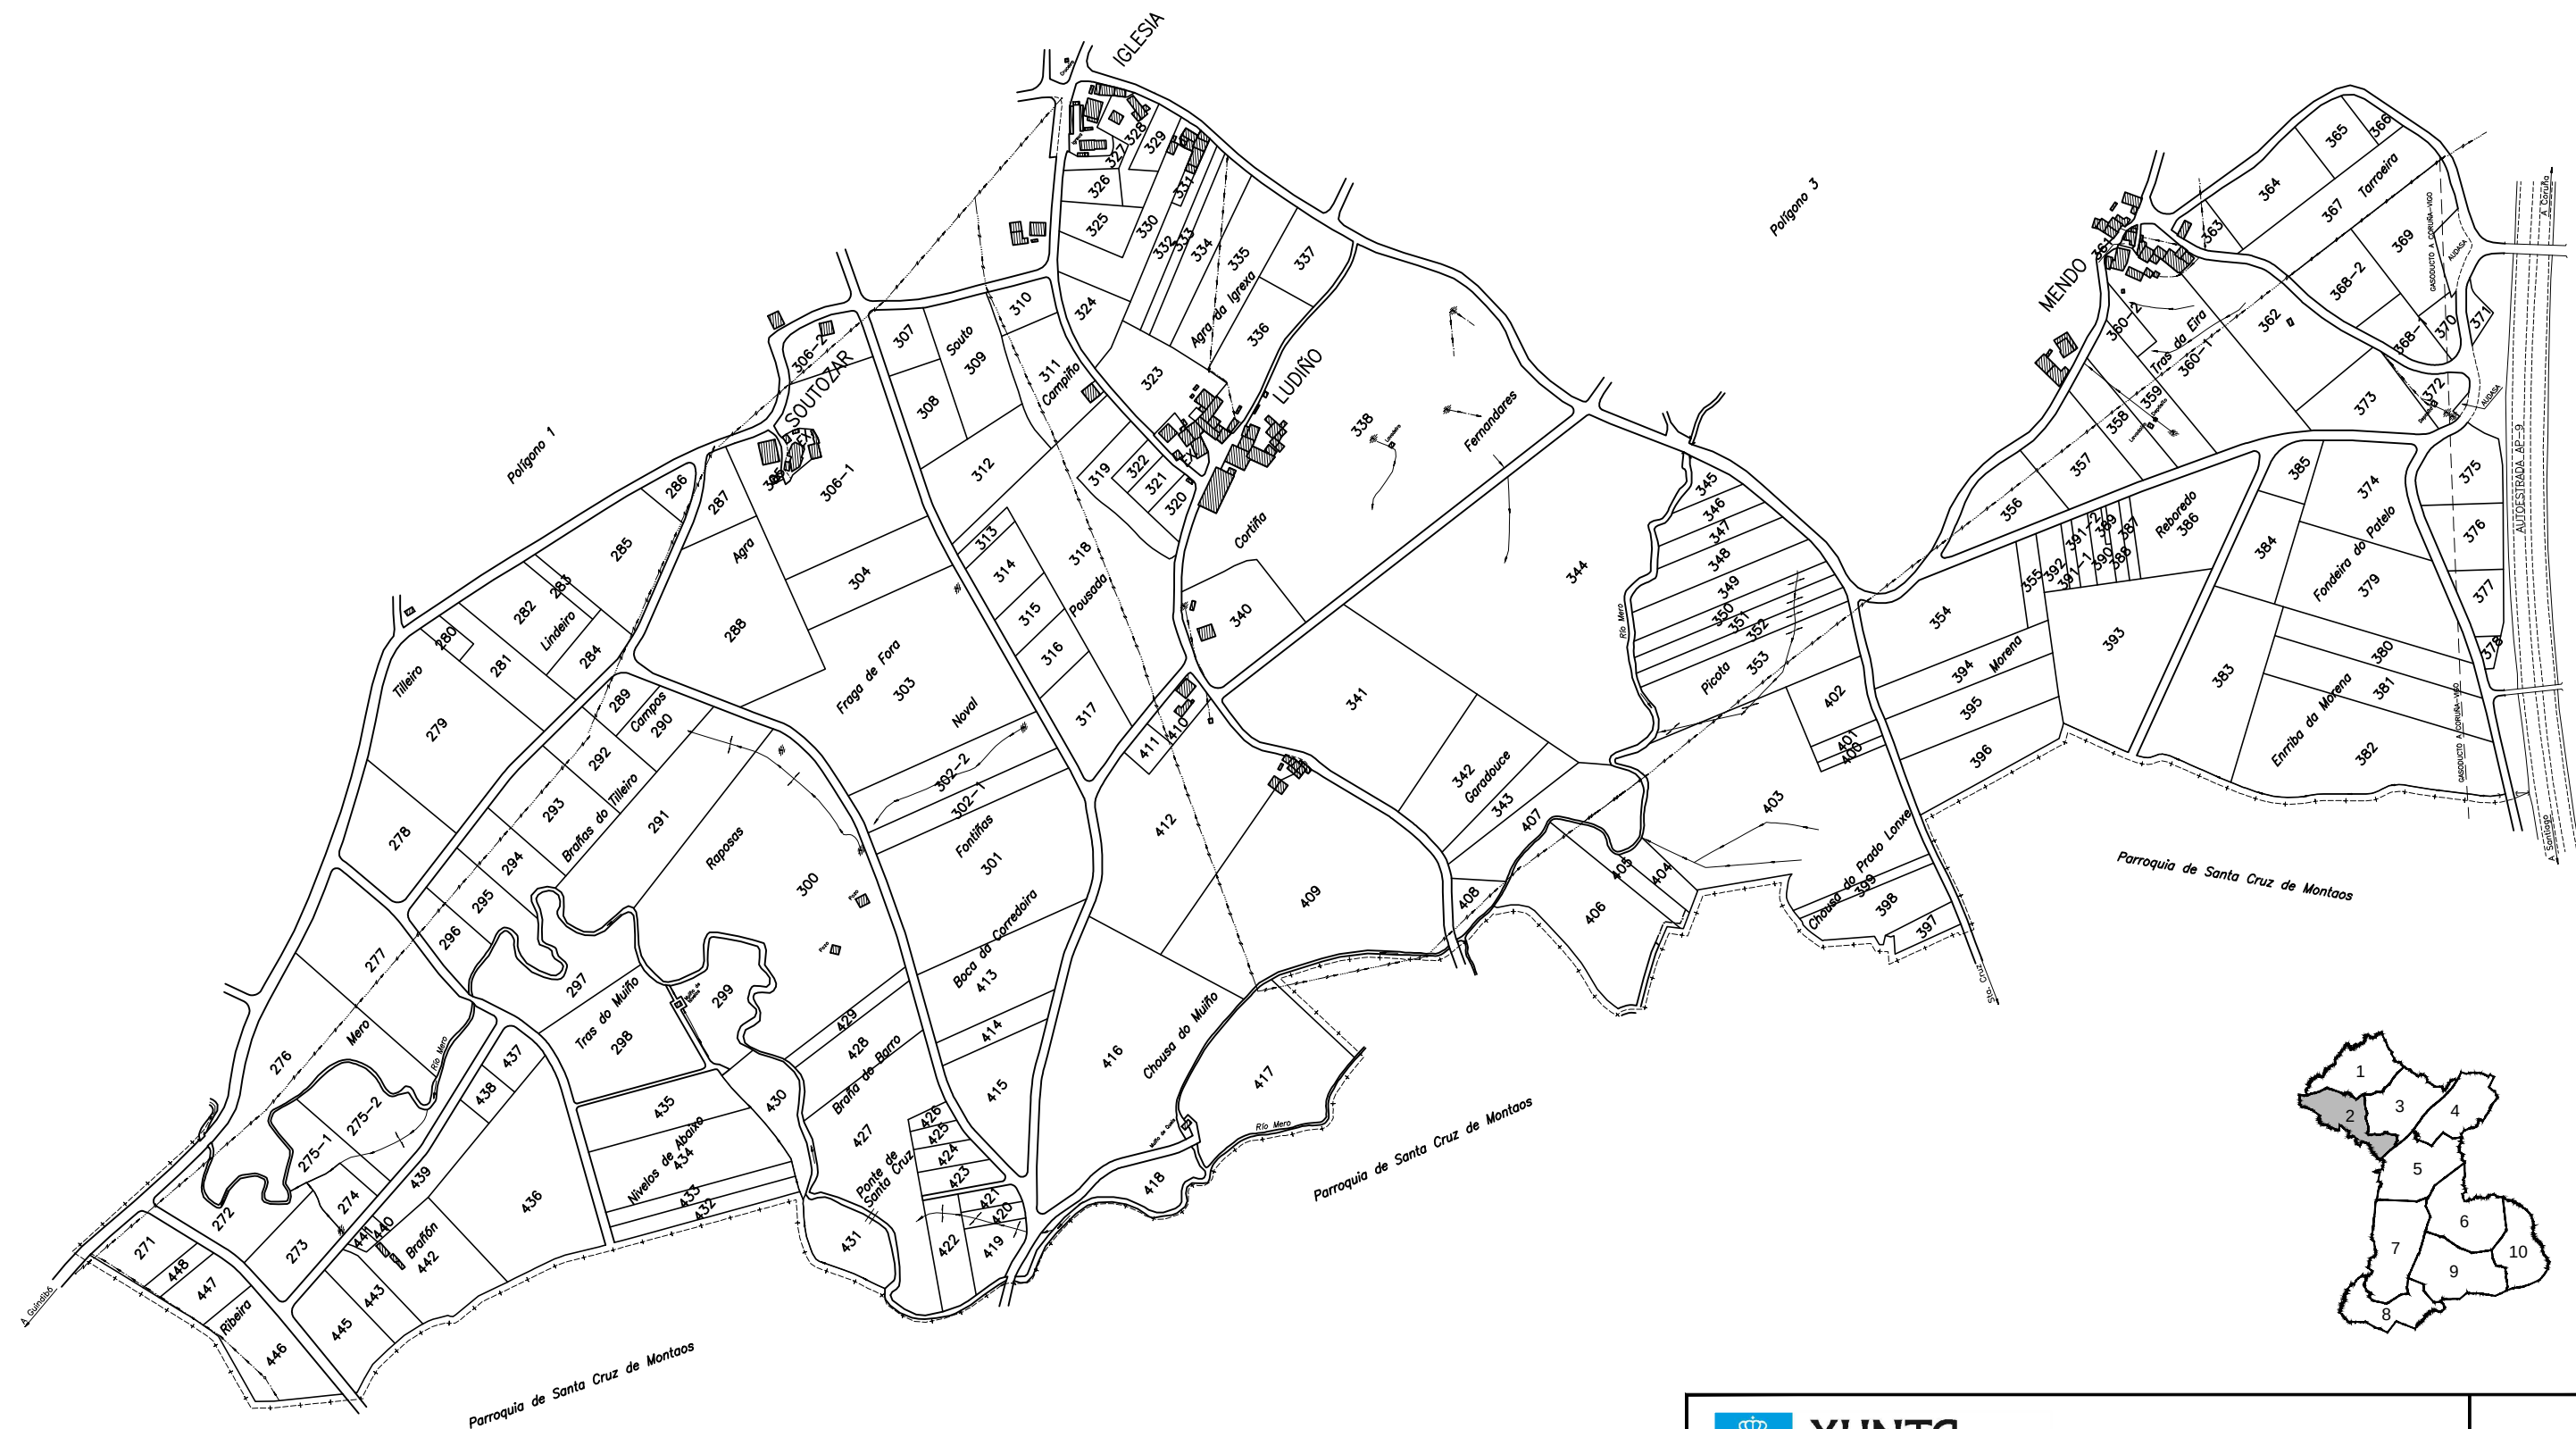


NOTA:
Este plano parcial débese desglosar do título para ser unido ás escrituras en que constan as sucesivas transmisións da finca.

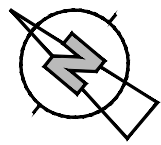

 XUNTA DE GALICIA		
ZONA: BEÁN - PEREIRA	POLÍGONO: 2	
Concello: ORDES Provincia: A CORUÑA	ESCALA: 1:6.000	
		TÍTULOS