



Este plano parcial débese desglosar do título para ser unido ás escrituras en que constan as sucesivas transmisións da finca.

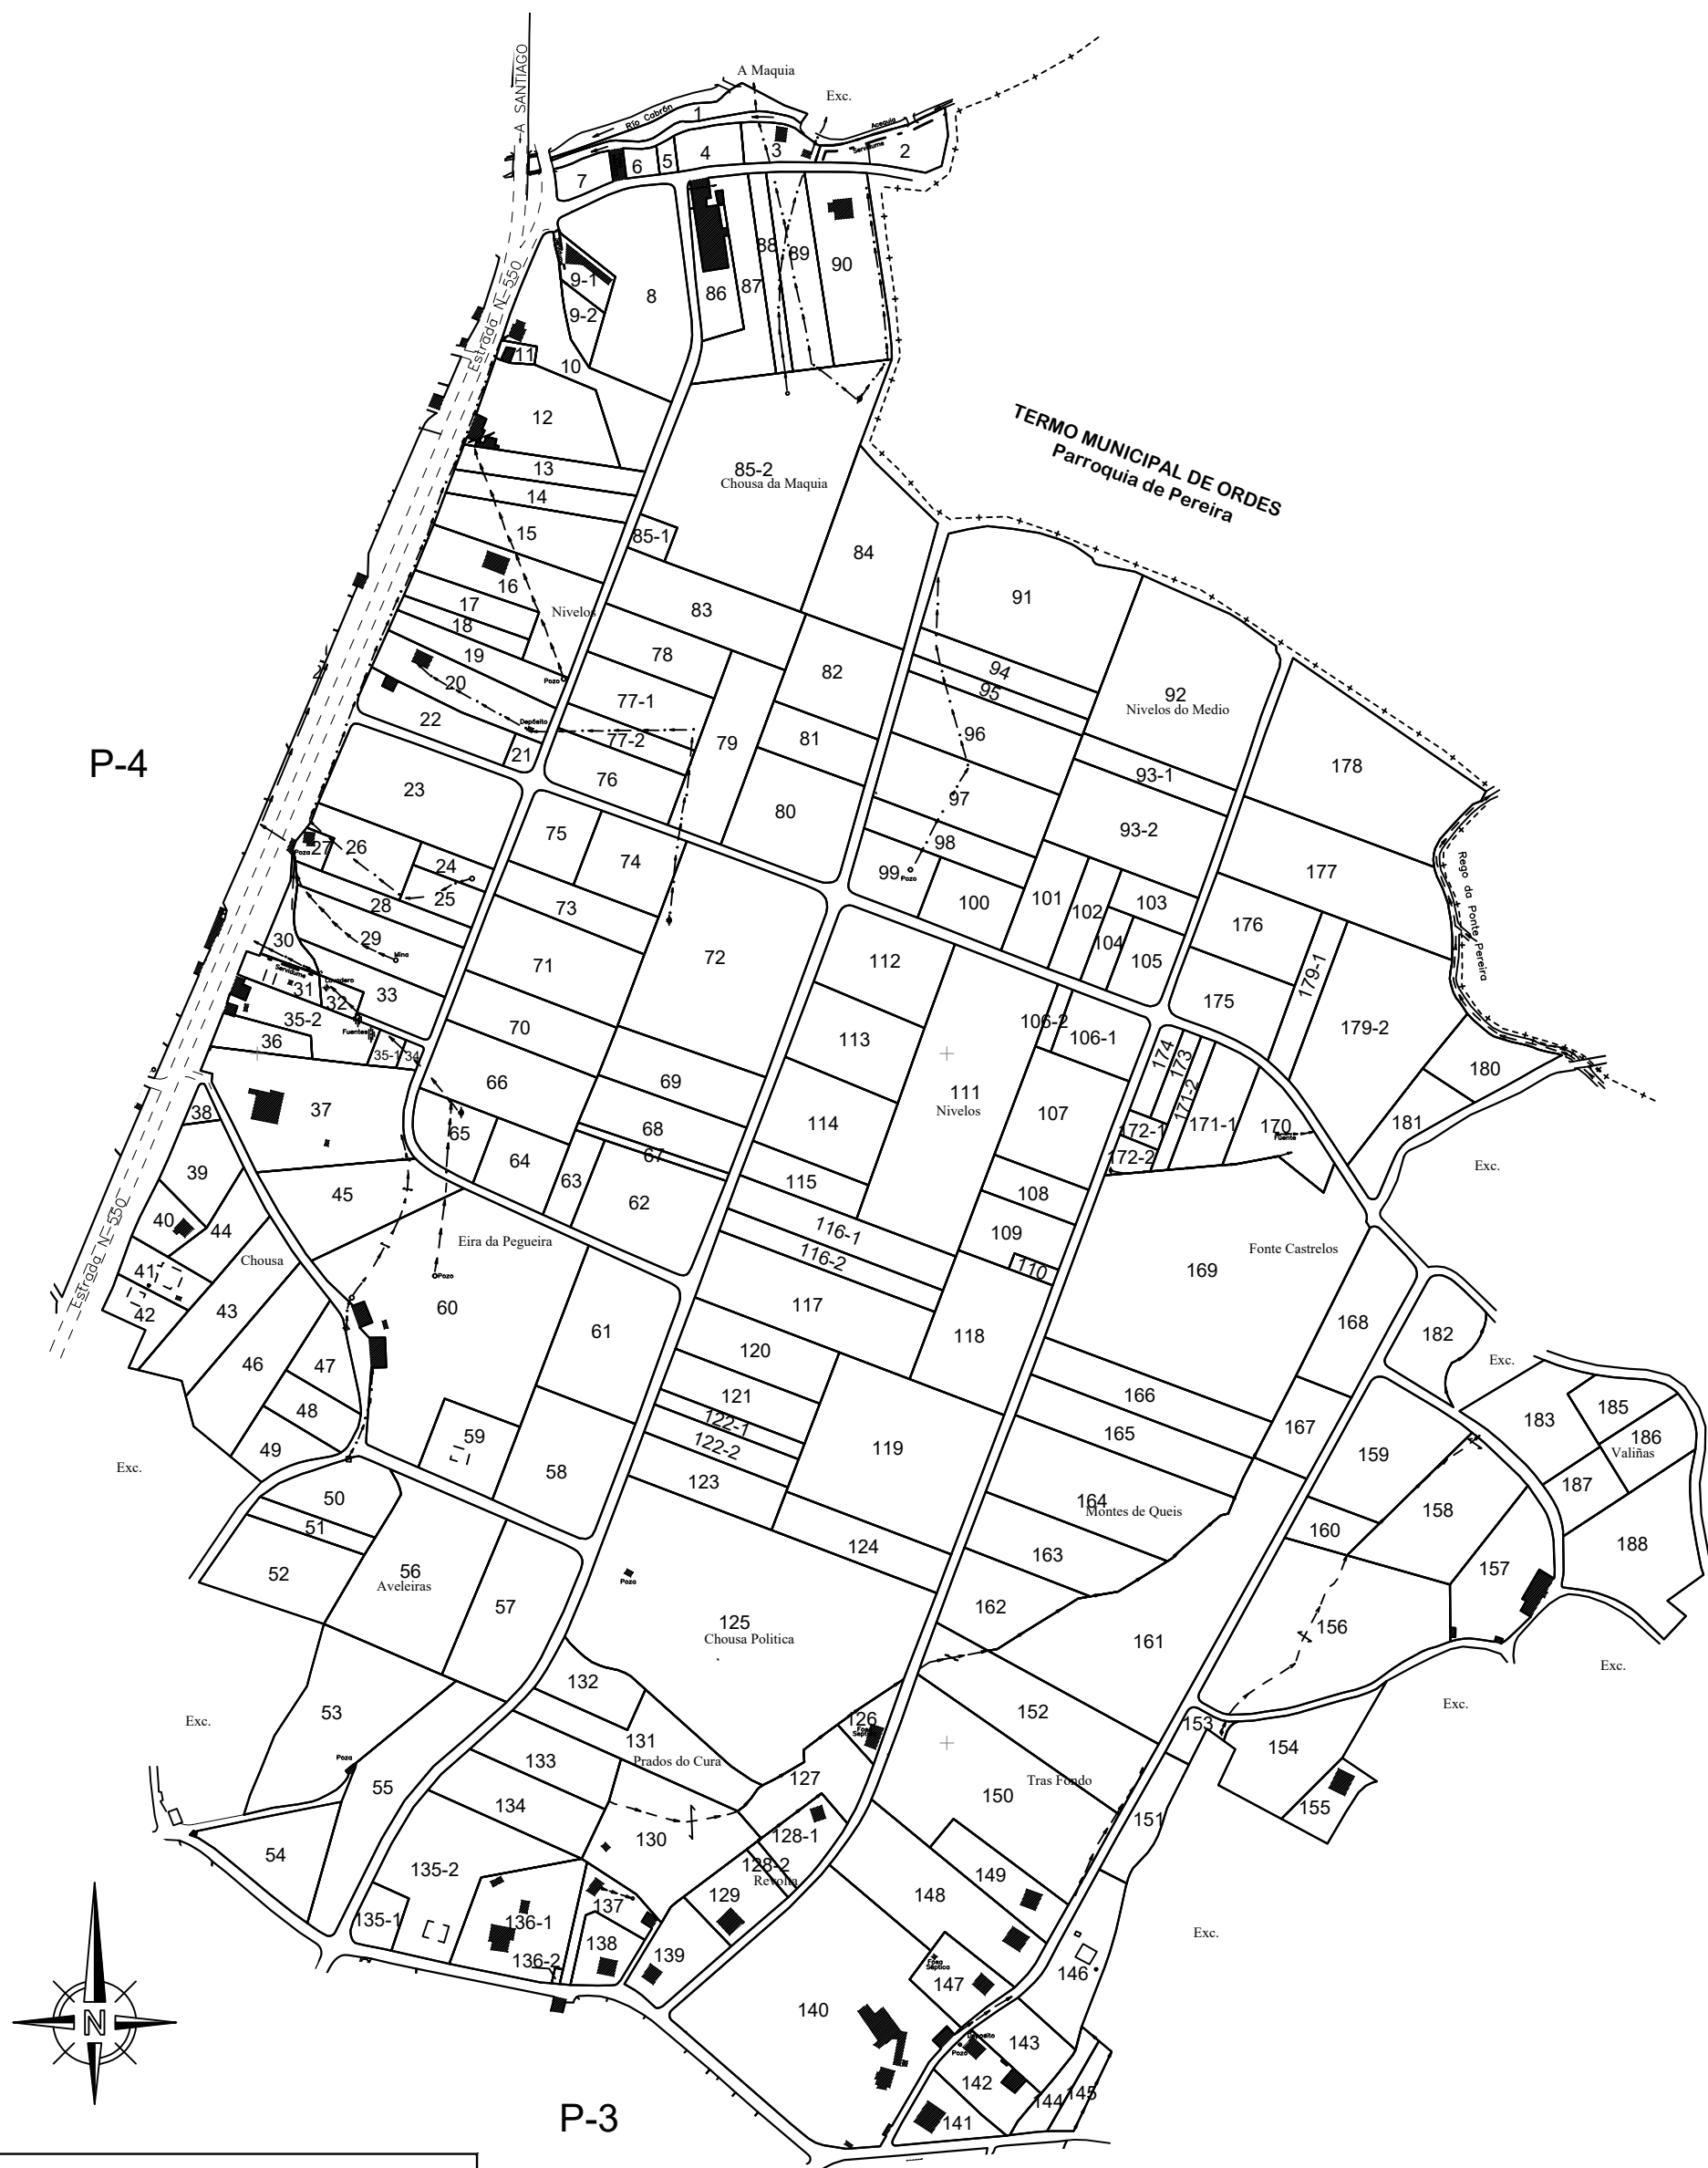

 XUNTA DE GALICIA
Zona: SANTA CRUZ DE MONTAOS
Concello: ORDES
Provincia: A CORUÑA
Polígono: 1
ESCALA APROXI. 1:5.000